

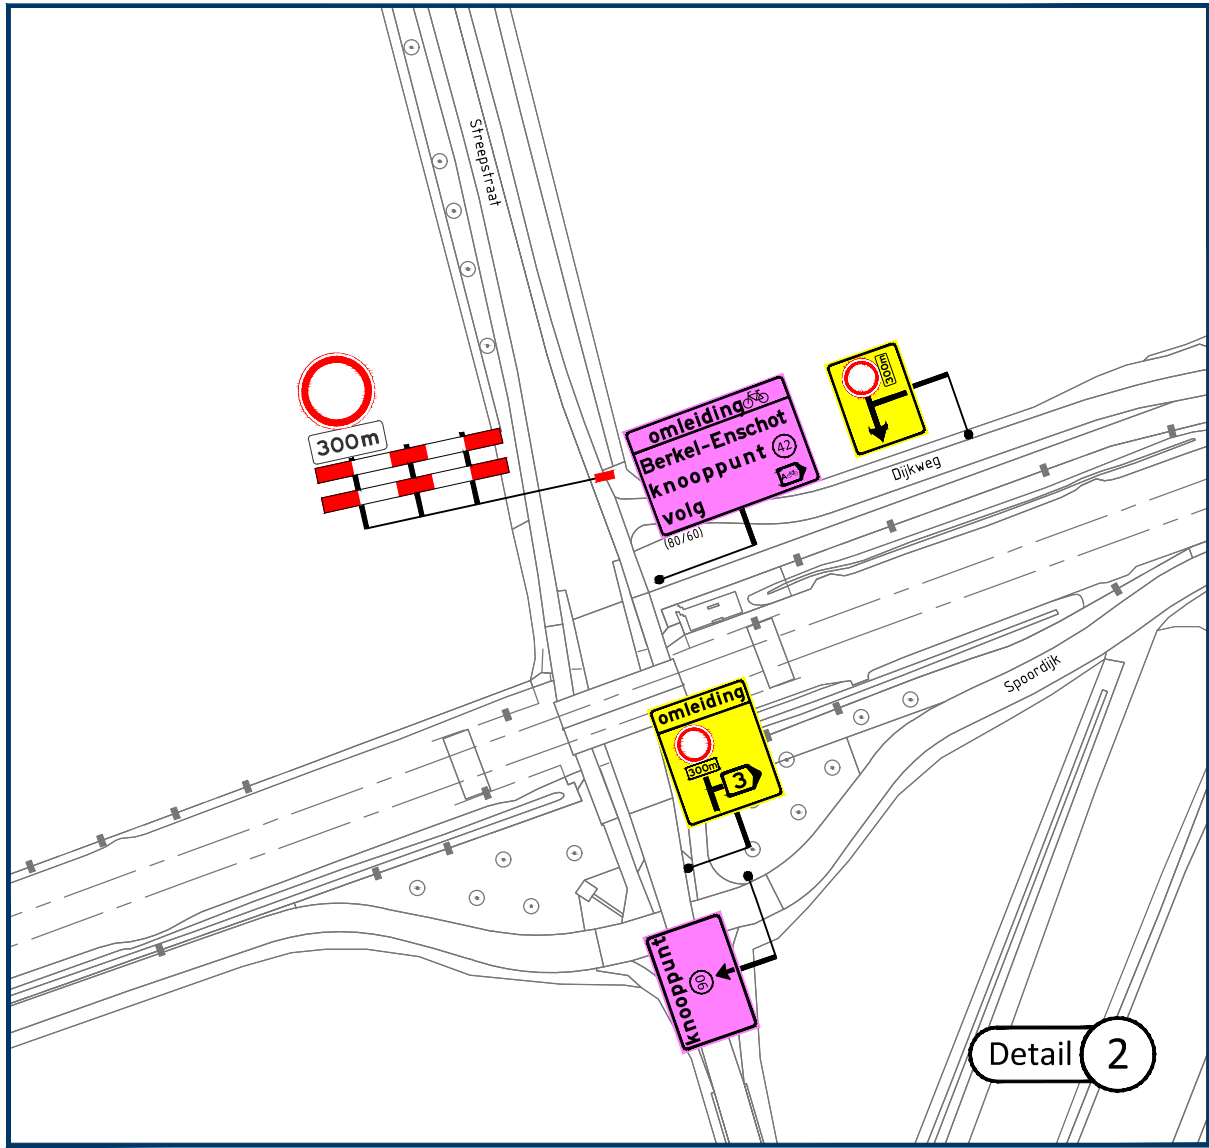


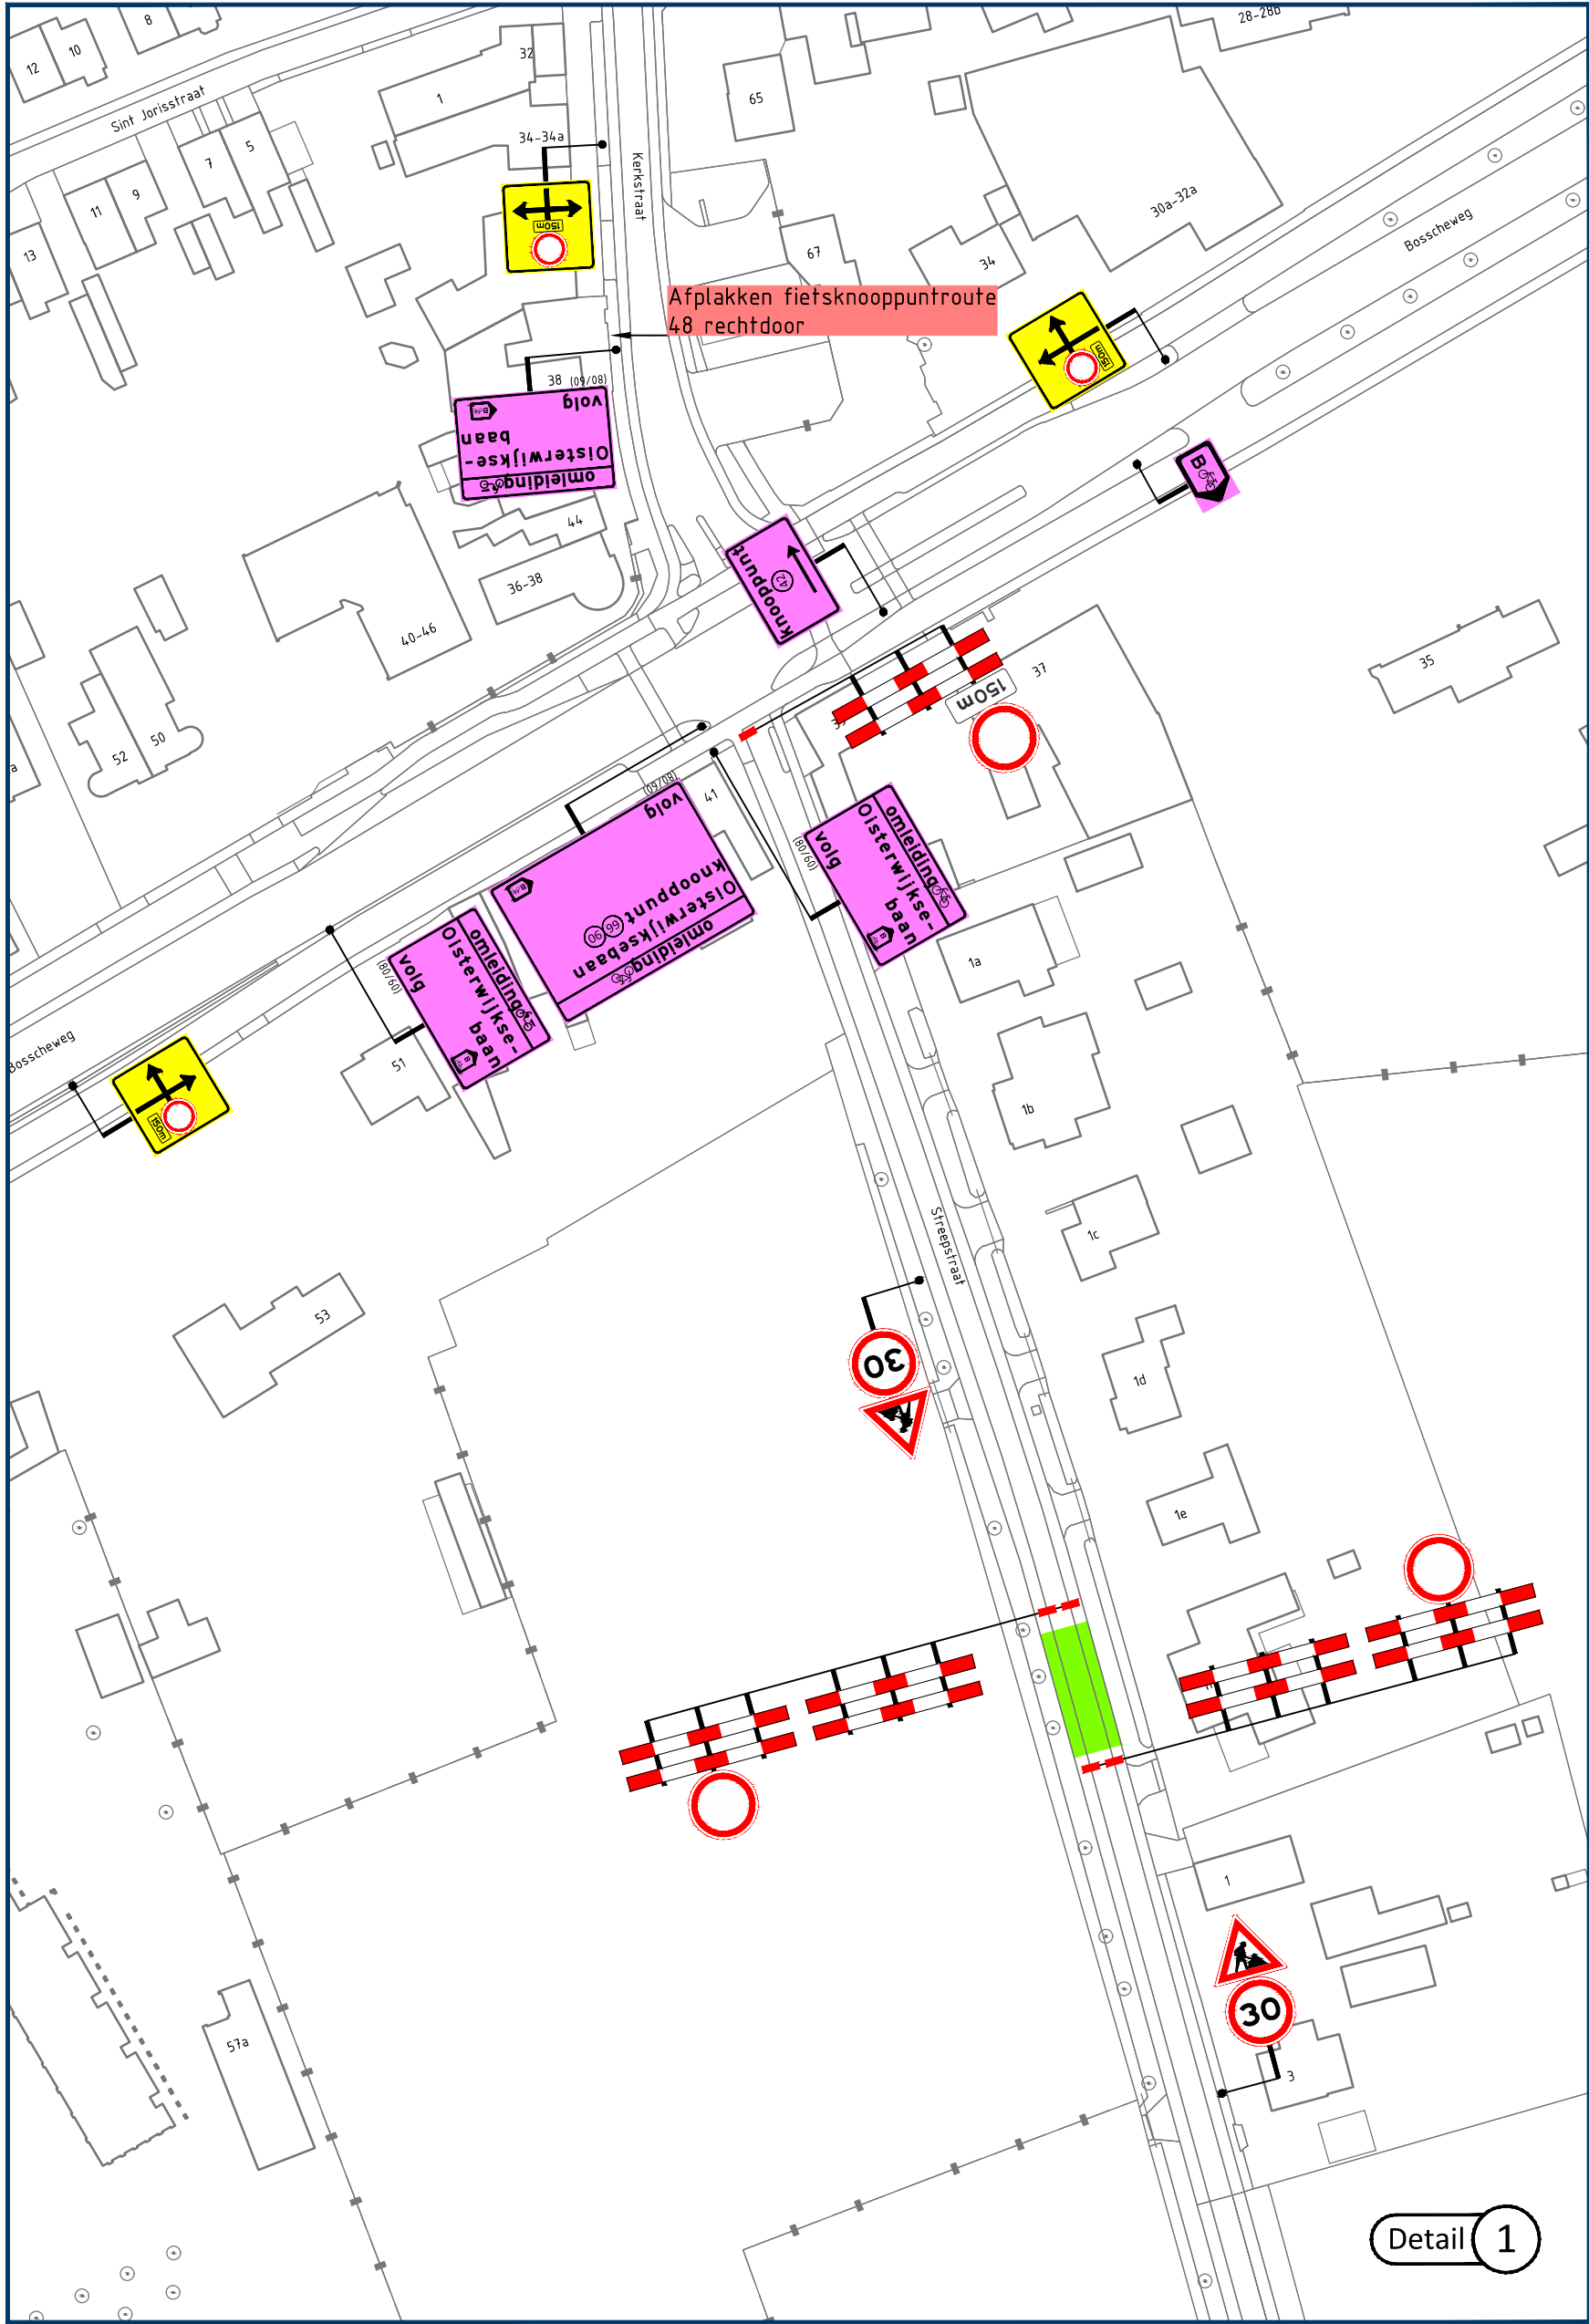

Locatie

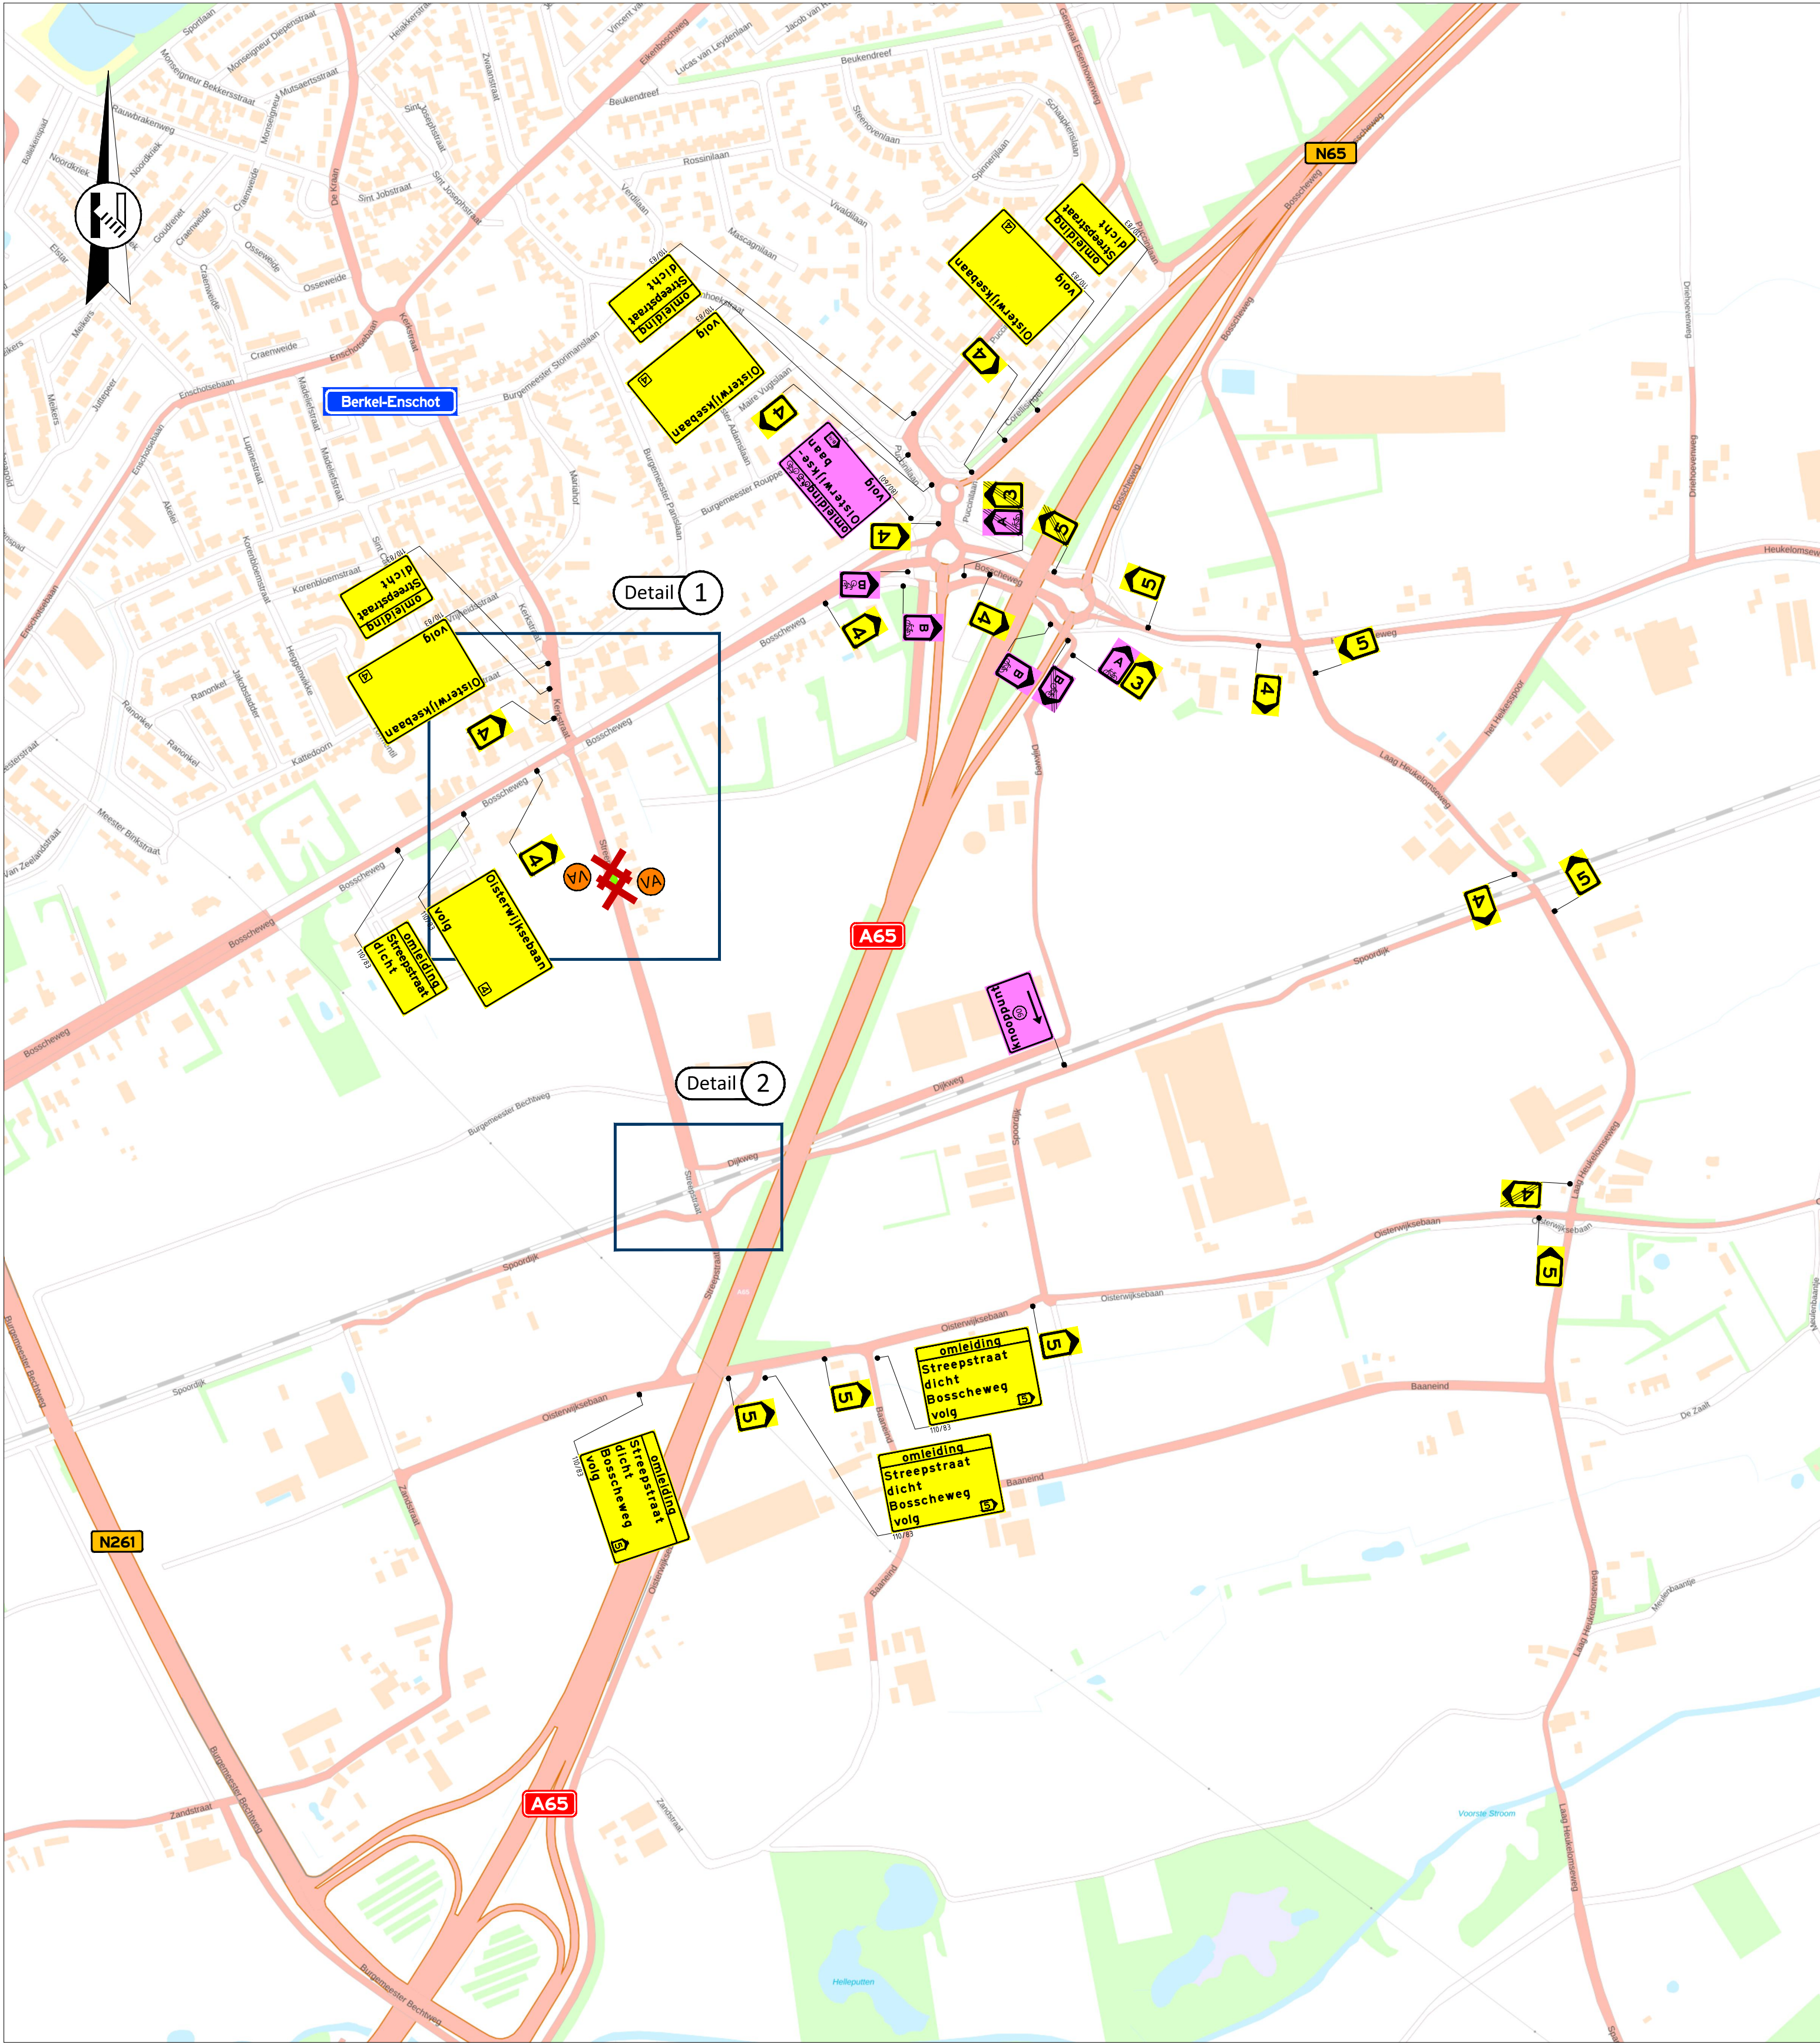

Opmerkingen

- publicatieborden minimaal twee weken voor aanvang werkzaamheden plaatsen
- afplakken/afdraaien conflicterende (RVV) bebording

Legenda

- aan te brengen verkeersmaatregelen
- werkruimte
- afsluiting/afgesloten wegvak
- letterafmeting tekstbord
- routebord
- plaatsen vooraankondiging

GOEDGEKEURD
Door R.Ke op 8:13 am, 9/10/26

Streepstraat
 dicht
 van 44 mm. OOH
 tot 44 mm. OOH
 (110/83)

Rayon Zuid
Vestiging Helvoirt
Molenstraat 27a, Helvoirt
Postbus 4, 5208 GC Helvoirt
T +31 (0)88 03 30 900
www.vanrensbv.nl
info@vanrensbv.nl
wegmarkering | verkeersmaatregelen
ontwerp & advies | bewegwijzering

in opdracht van:

project: Werkzaamheden aan ondergrondse infra
locatie: Streepstraat | te Berkel-Enschot
onderwerp: Tijdelijke verkeersmaatregelen
afzetting & omleiding
aanvraagnummer: 1003096729

getekend: M. Kwaks	datum: 16-04-2026	schaal: 1:1.000
controle: L. van de Laar	datum: 16-04-2026	formaat: A1
vrijgave: B. van Baren	datum: 16-04-2026	versie: 1

tekeningnummer: 07637-T-VKM-001