
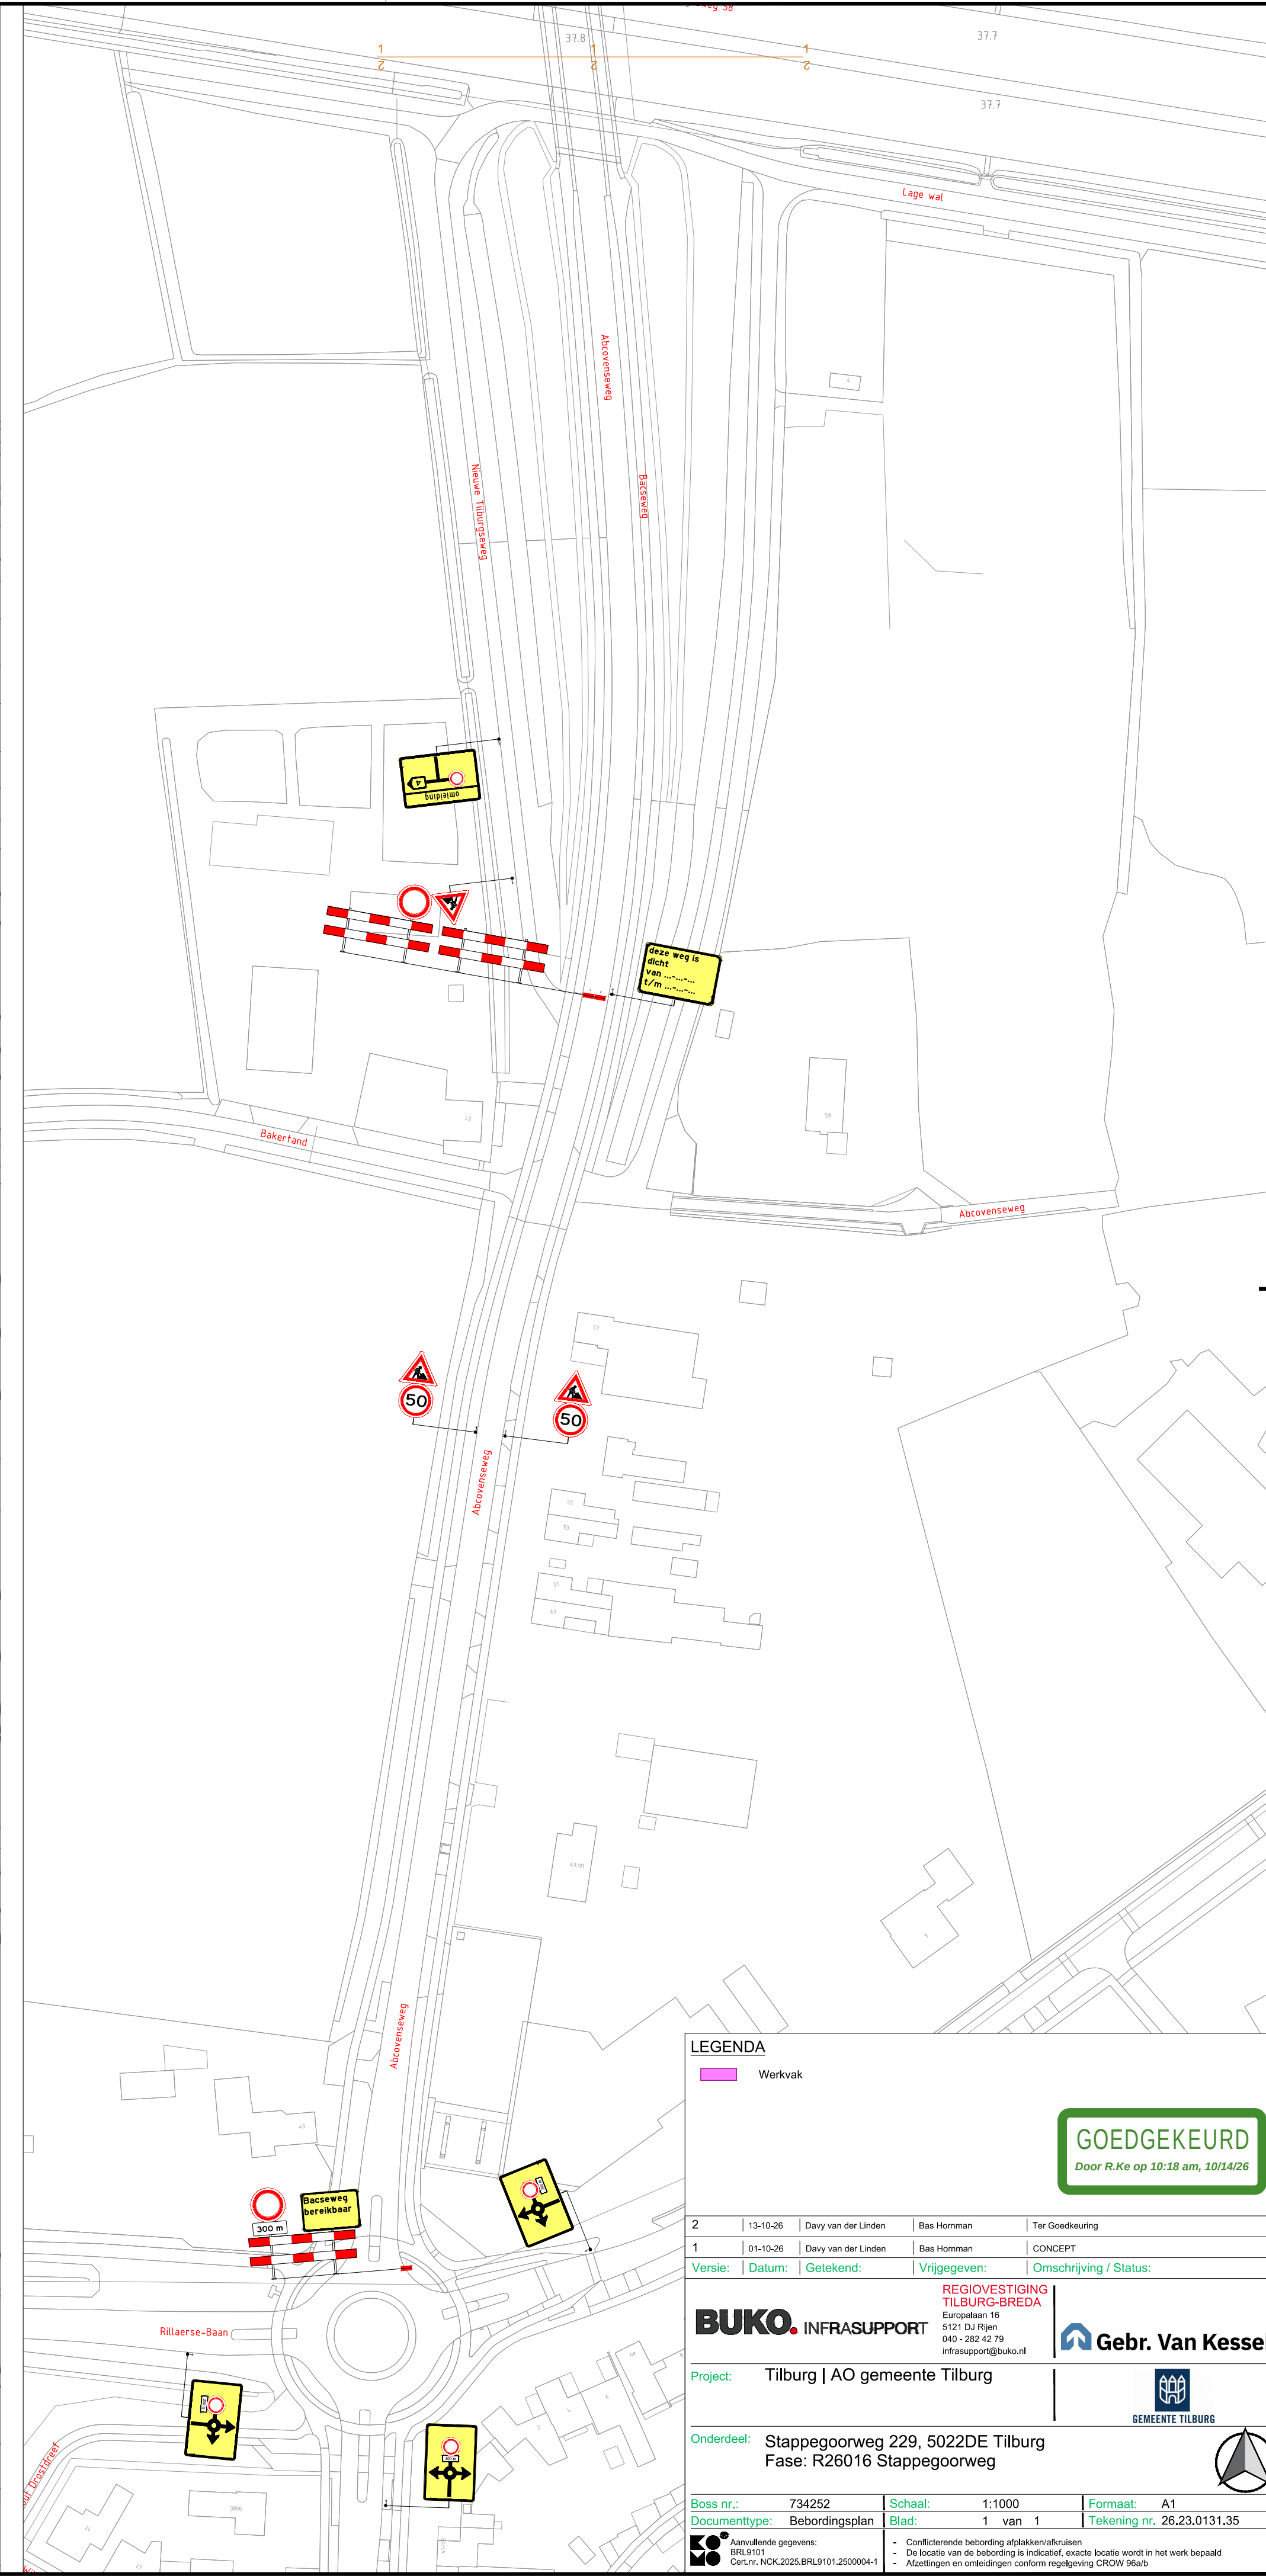
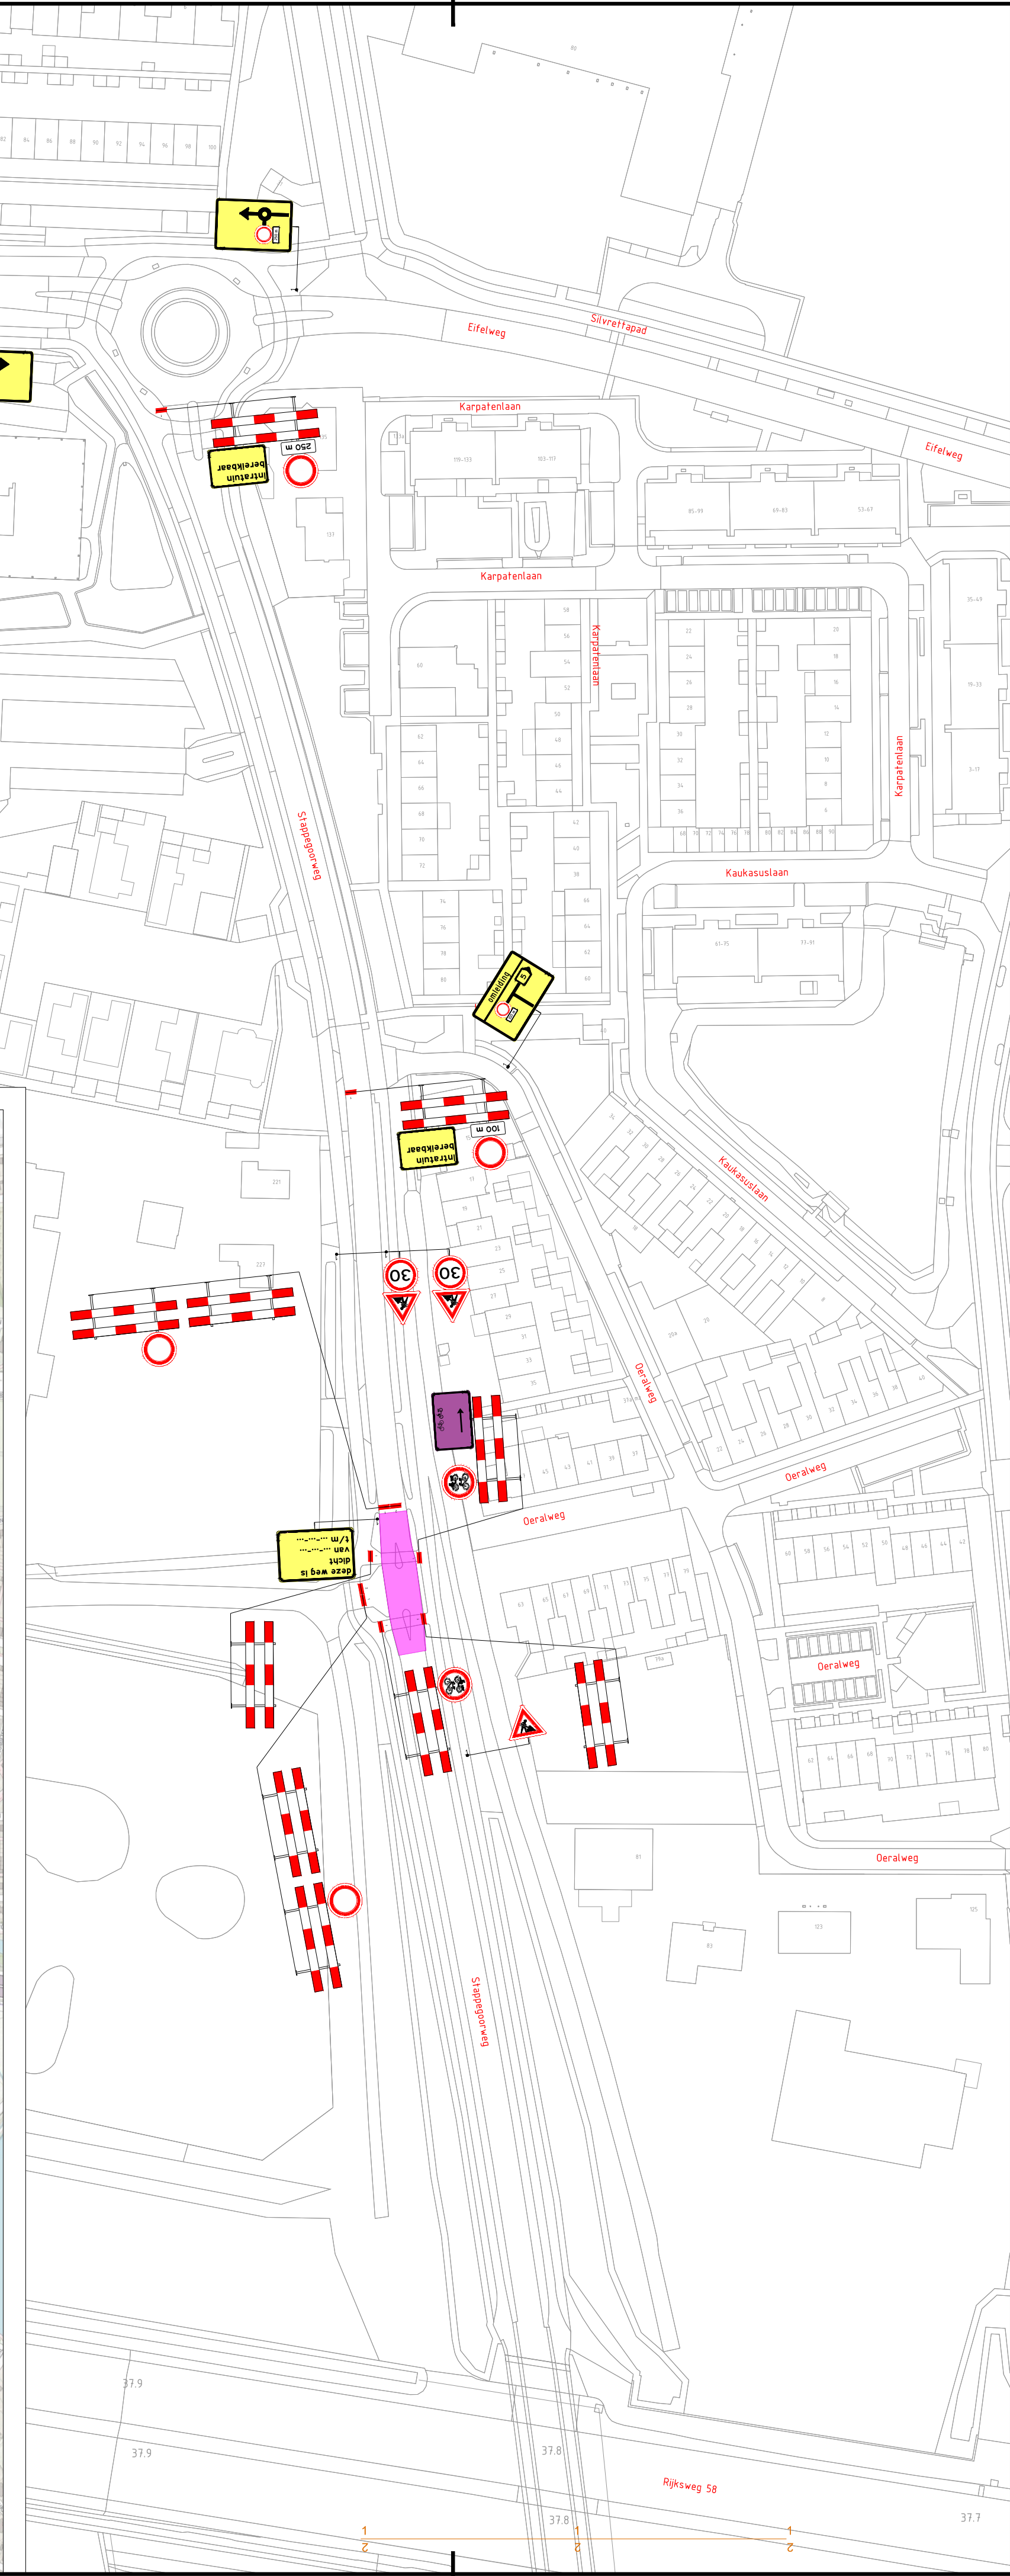
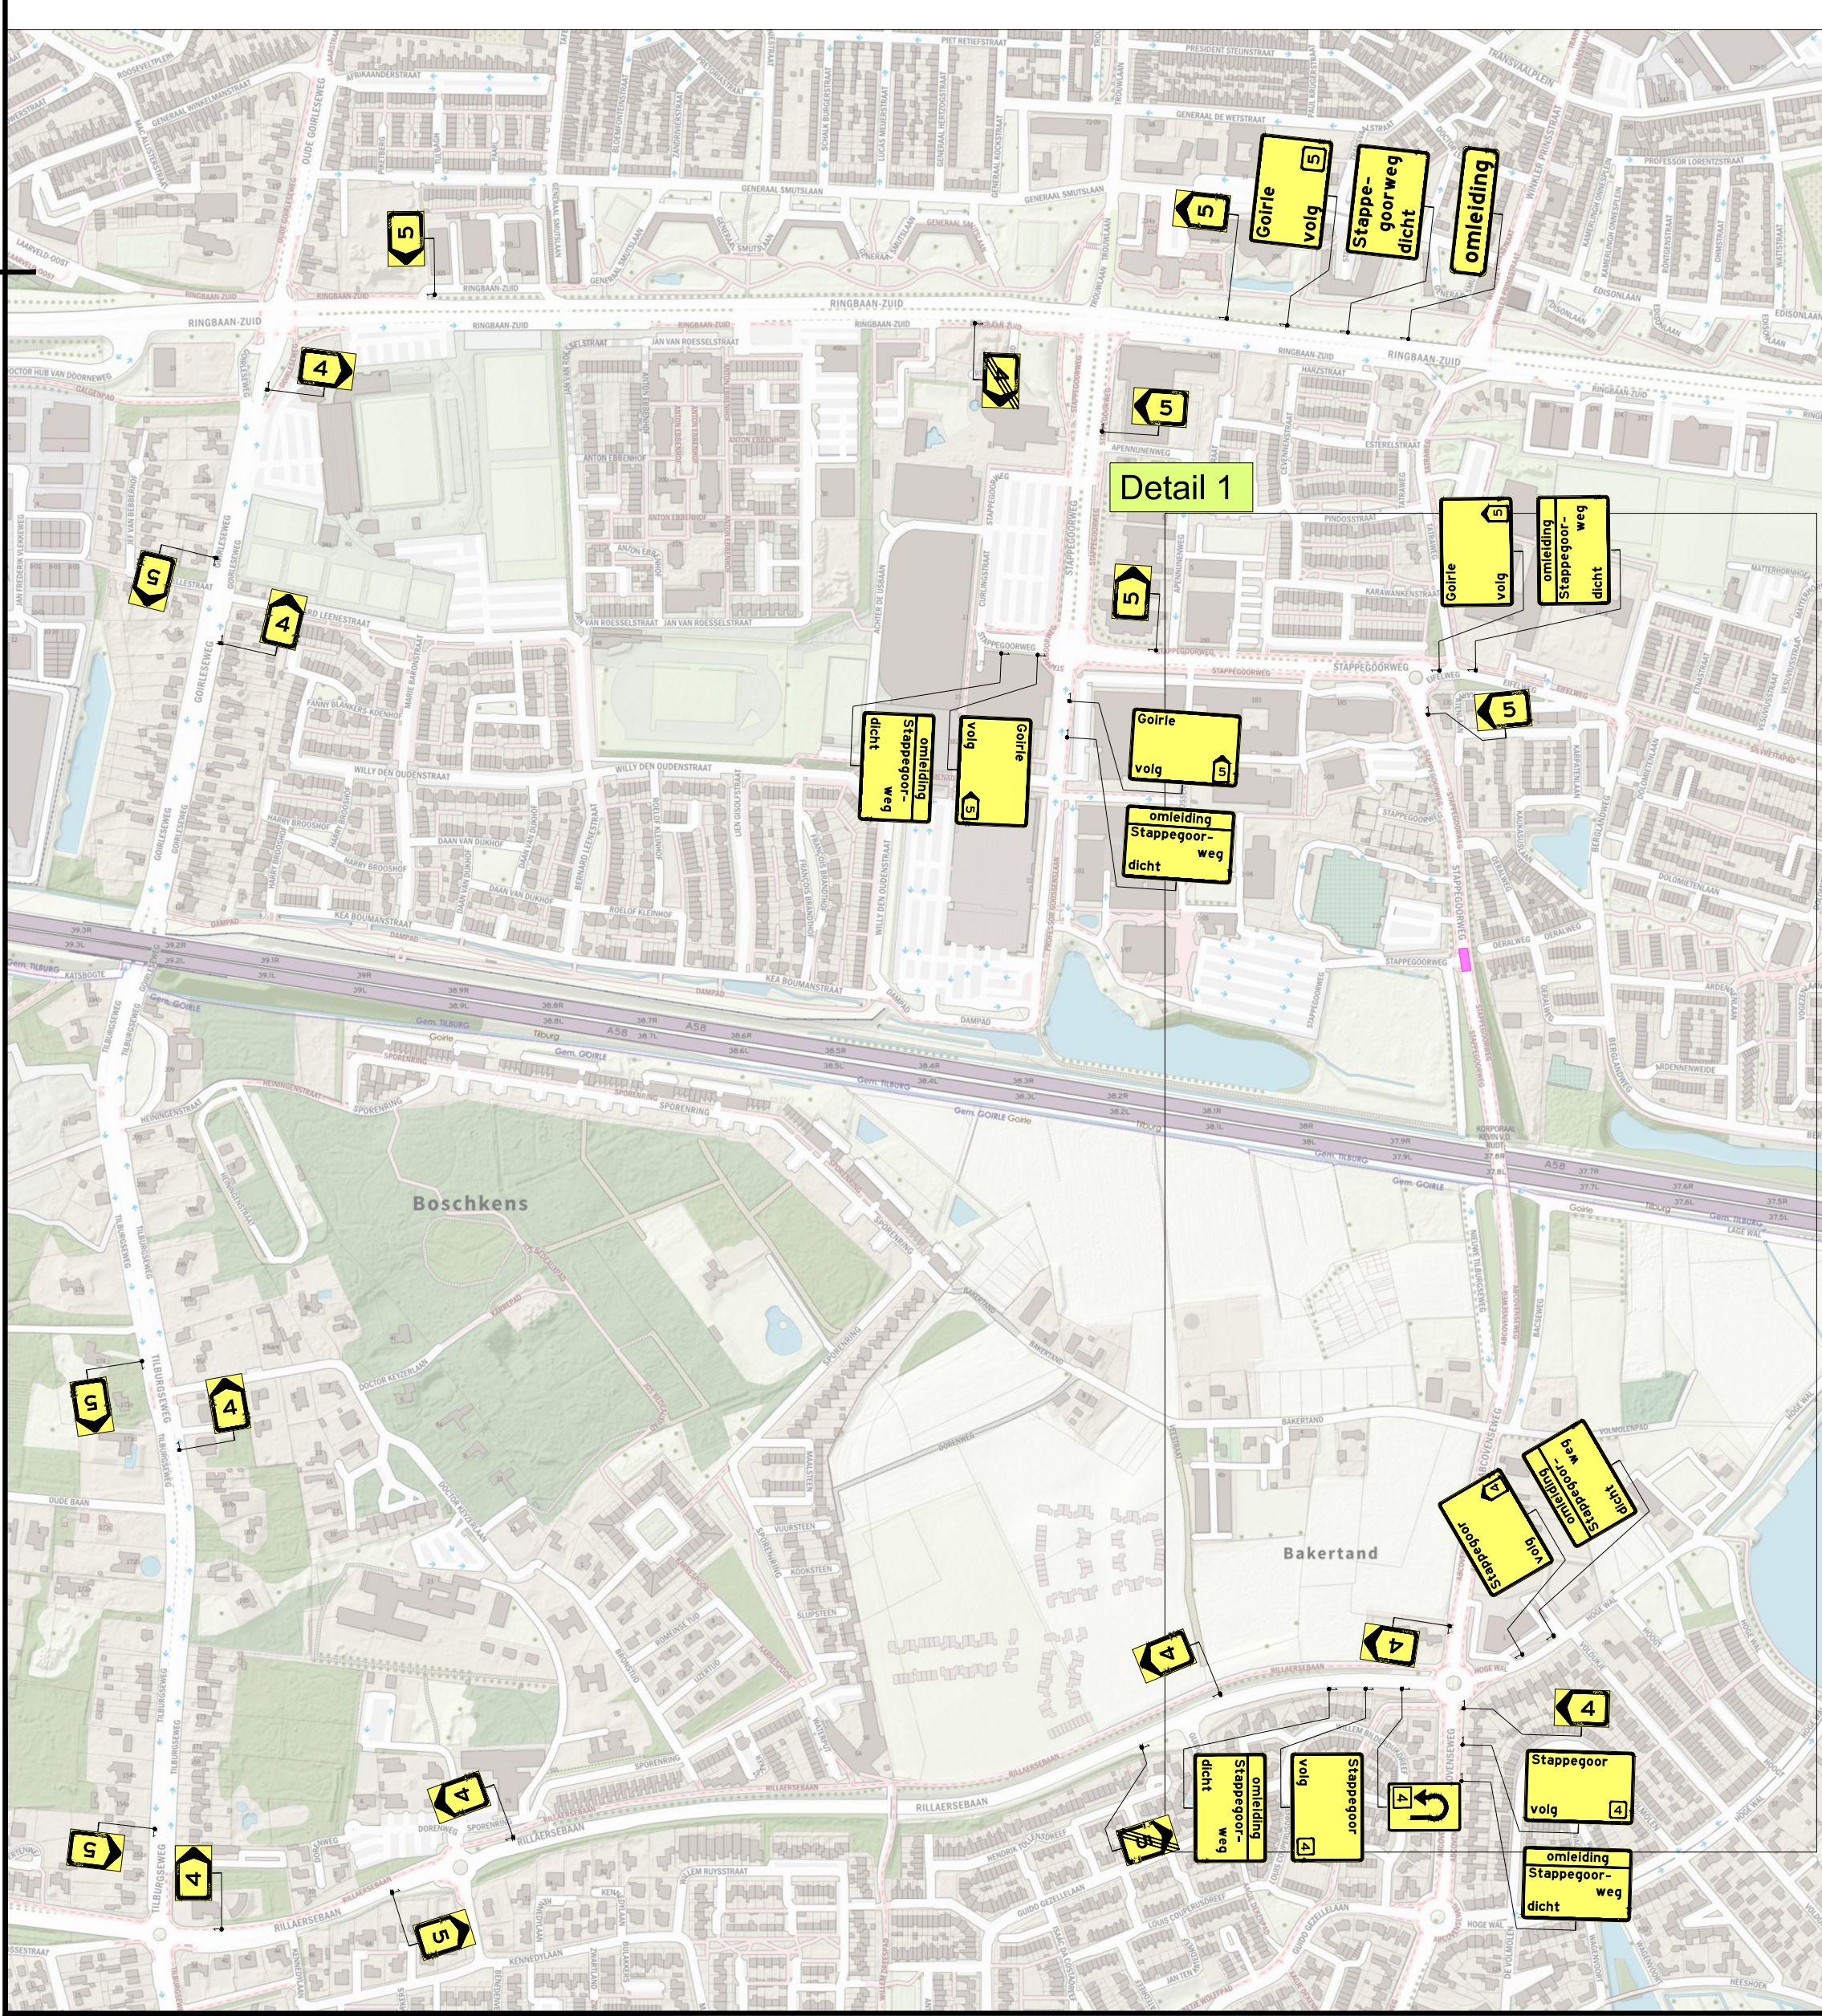


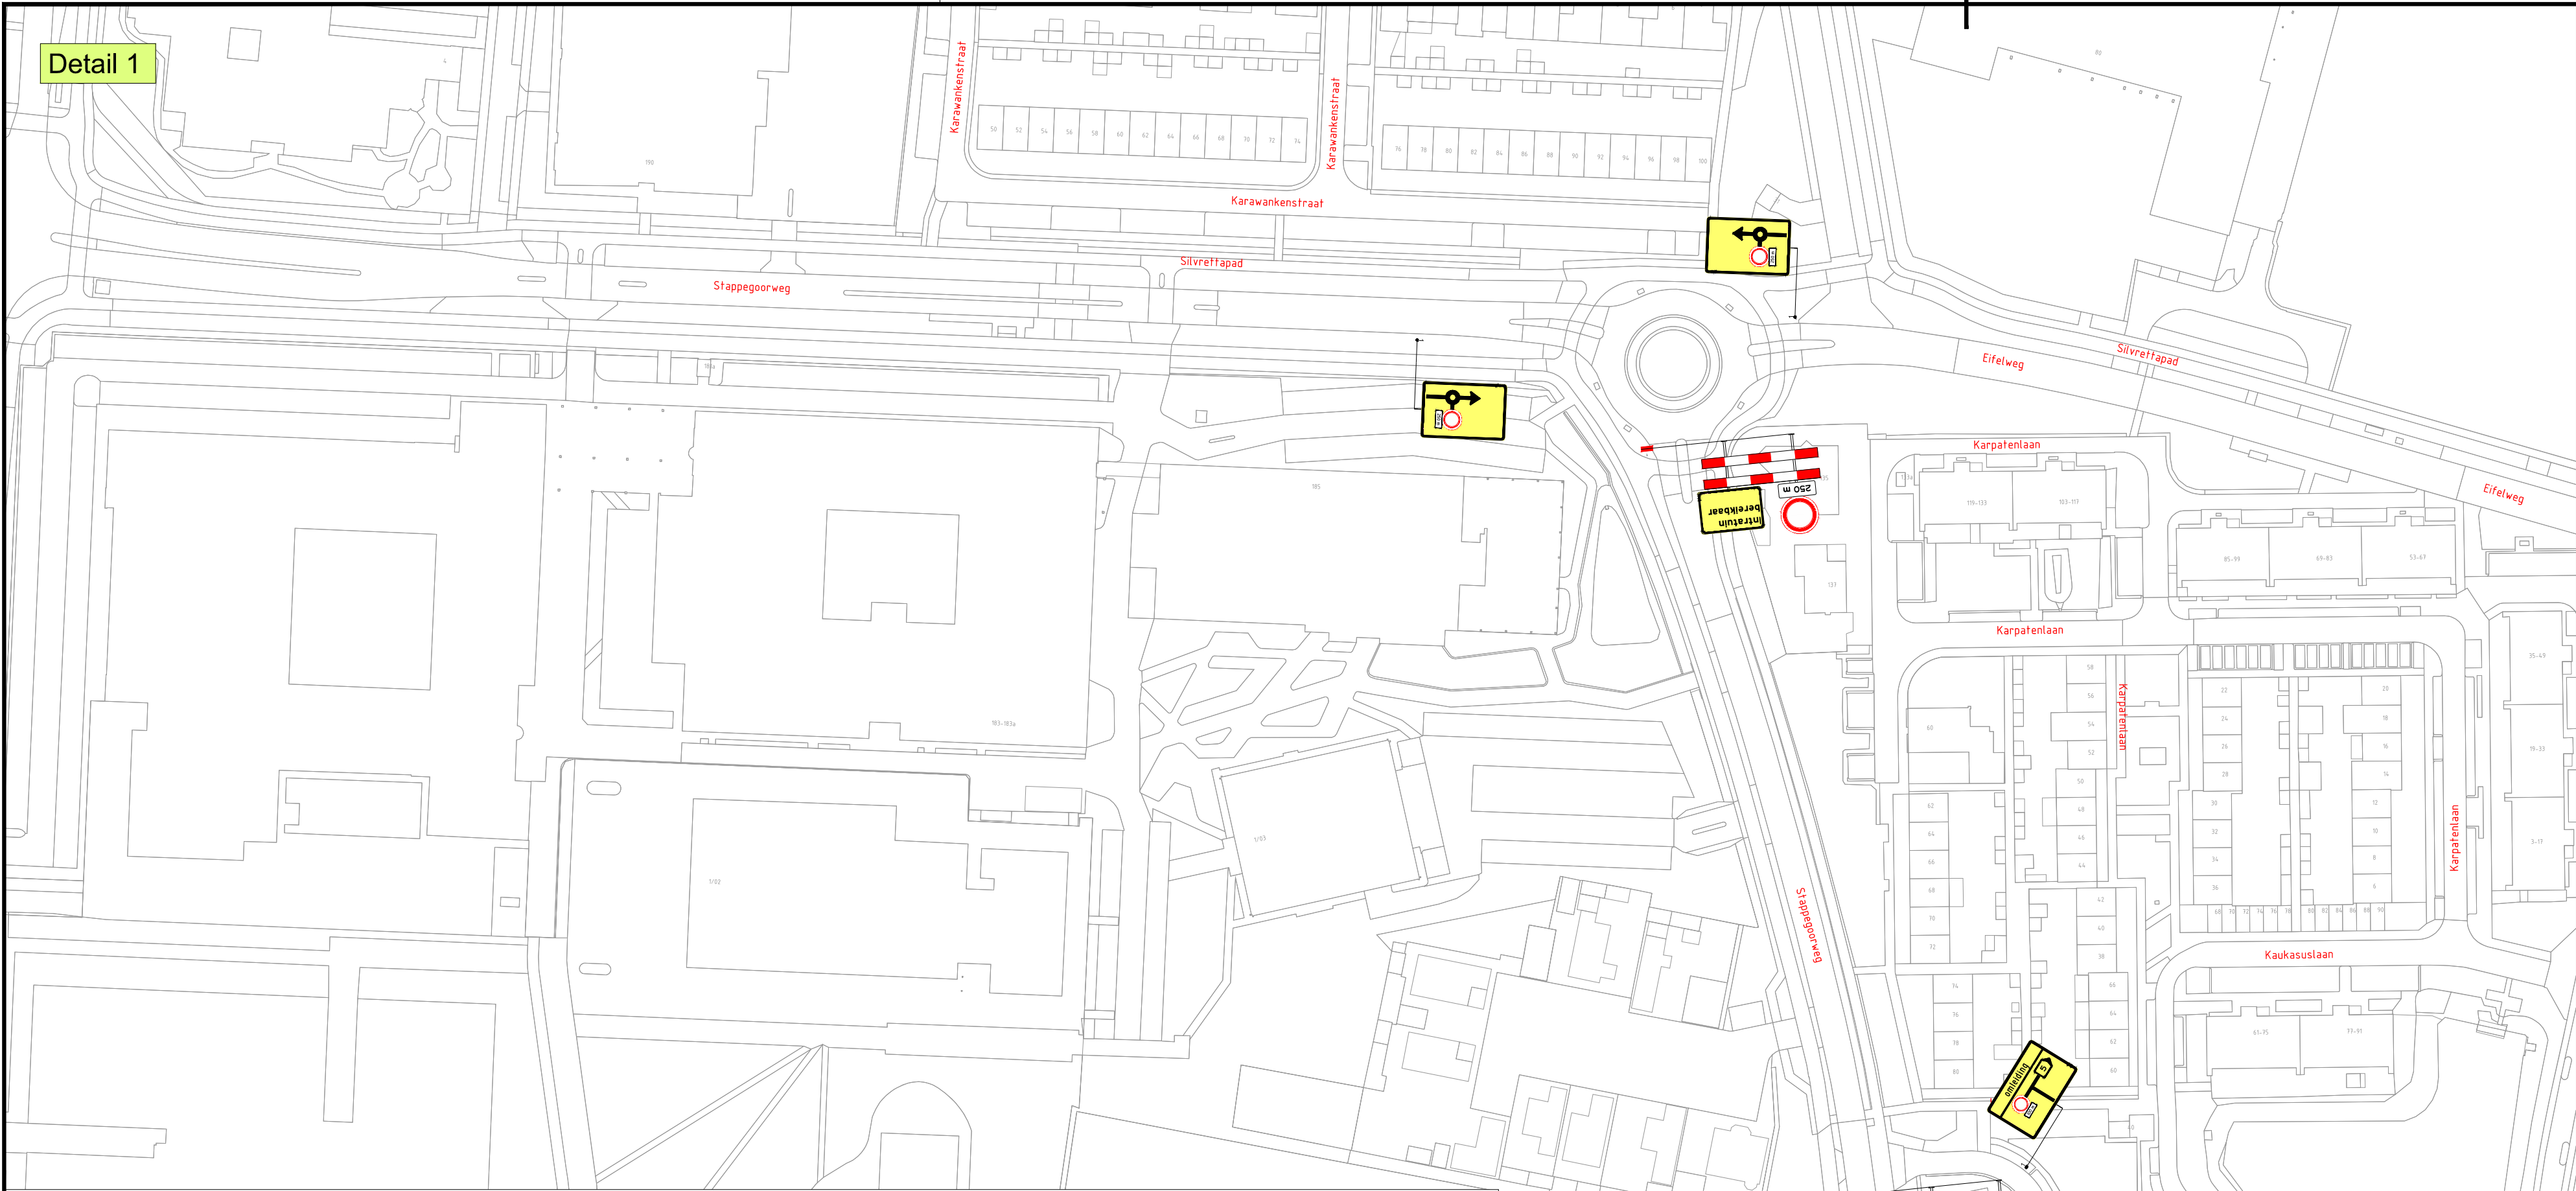

LEGENDA

Werkvak

GOEDGEKEURD

Door R.Ke op 18 am, 10/14/26

2	13-10-26	Davy van der Linden	Bas Homman	Ter Goedkeuring	
1	01-10-26	Davy van der Linden	Bas Homman	CONCEPT	
Versie:		Datum:	Getekend:	Vrijgegeven:	Omschrijving / Status:

REGIOVESTIGING TILBURG-BREDA

Europalaan 16

5121 DJ Rijen

040 - 262 42 78

infrassupport@buko.nl

BUKO INFRASUPPORT

Gebr. Van Kessel

Project:

Tilburg | AO gemeente Tilburg

Onderdeel:

Stappegorweg 229, 5022DE Tilburg

Fase: R26016 Stappegorweg

Boss nr.:	734252	Schaal:	1:1000	Formaat:	A1
Documenttype:	Beoordelingsplan	Blad:	1 van 1	Tekening nr.:	26.23.0131.35

Aanvullende gegevens:

BR15121

Cert.nr. NOK.2025.BRL0101.2500004-1

• Conflicterende bebouwing afbakenen/afkruisen

• De locatie van de bebouwing is indicatief, exacte locatie wordt in het werk bepaald

• Afzetten en onbestedingen conform regeling CROW 96a/b