


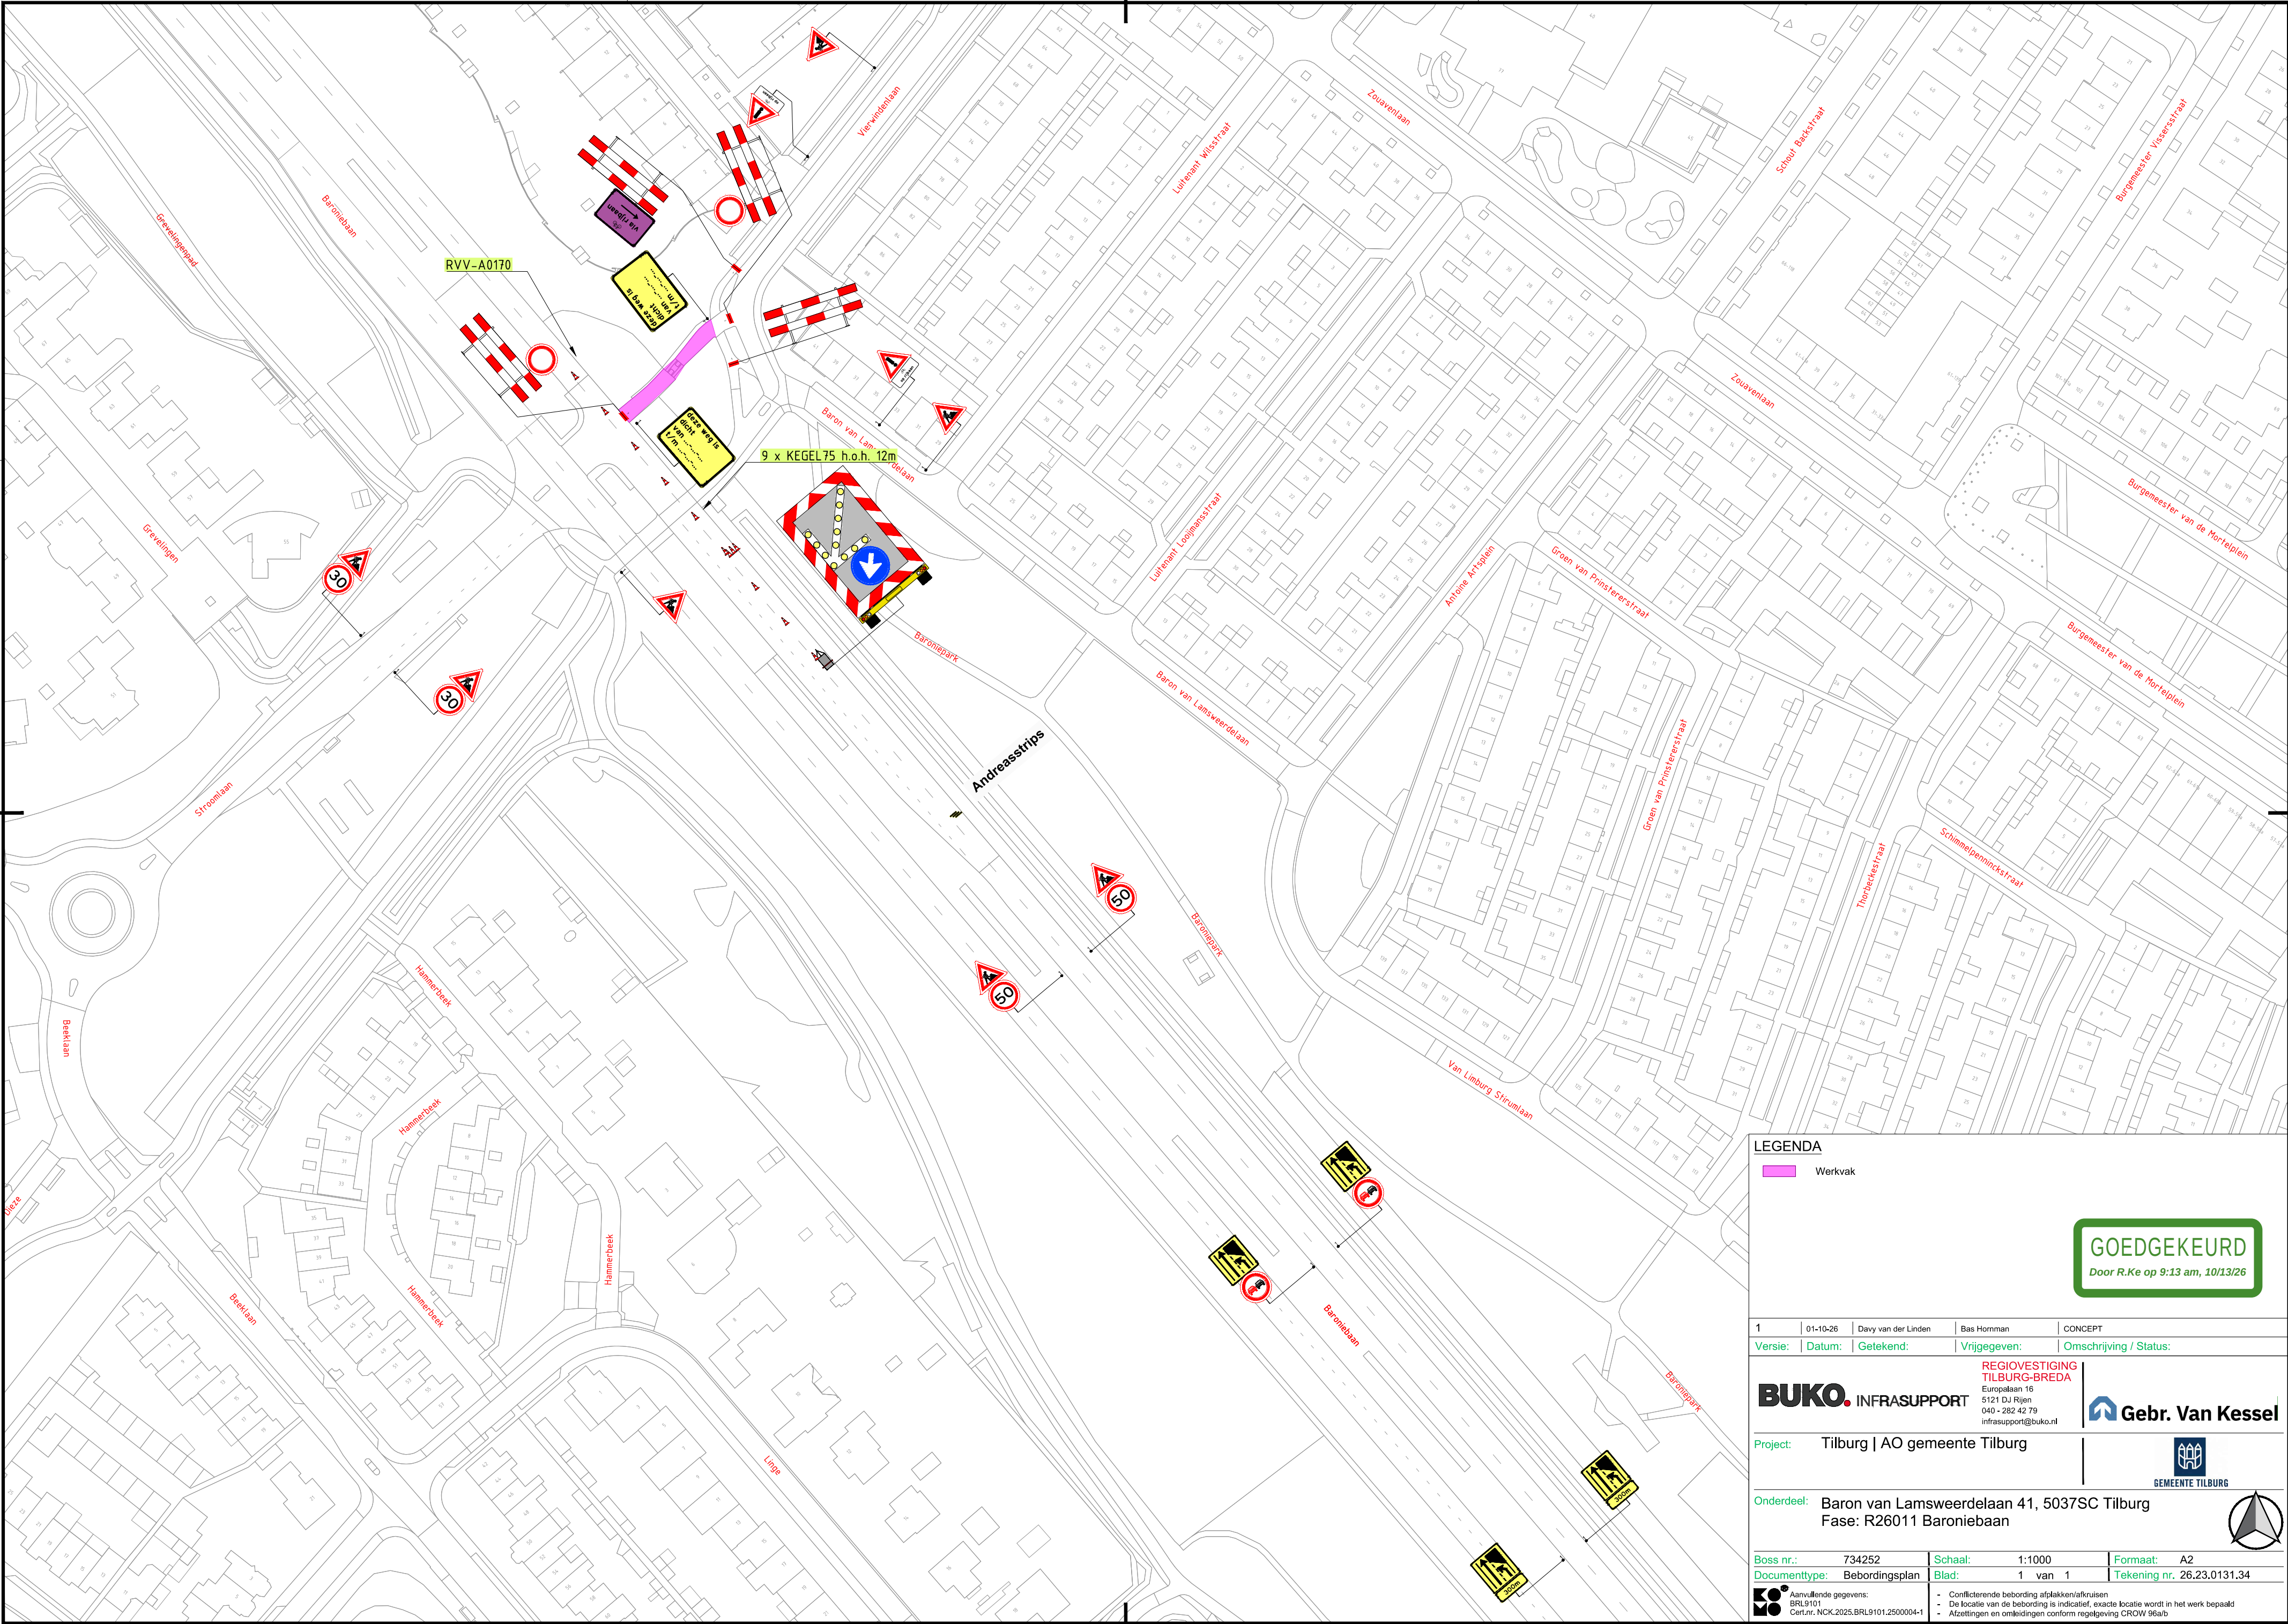

LEGENDA

Werkvak

GOEDGEKEURD
Door R.Ke op 9:13 am, 10/13/26

1	01-10-26	Davy van der Linden	Bas Homman	CONCEPT
Versie:	Datum:	Getekend:	Vrijgegeven:	Omschrijving / Status:
BUKO. INFRASUPPORT Europalaan 16 5121 DJ Rijen 040 - 282 42 79 infrasuport@buko.nl		Gebr. Van Kessel 		
Project: Tilburg AO gemeente Tilburg		Onderdeel: Baron van Lamsweerdelaan 41, 5037SC Tilburg Fase: R26011 Baronielaan		
Boss nr.: 734252	Schaal: 1:1000	Formaat: A2		
Documenttype: Bebodingsplan	Blad: 1 van 1	Tekening nr. 26.23.0131.34		
Aanvullende gegevens: BRL9101 Cert.n.r. NCK.2025.BRL9101.2500004-1		• Conflicterende bebodding afplakken/afkruisen • De locatie van de bebodding is indicatief, exacte locatie wordt in het werk bepaald • Afzettingen en omleidingen conform regelgeving CROW 96a/b		