


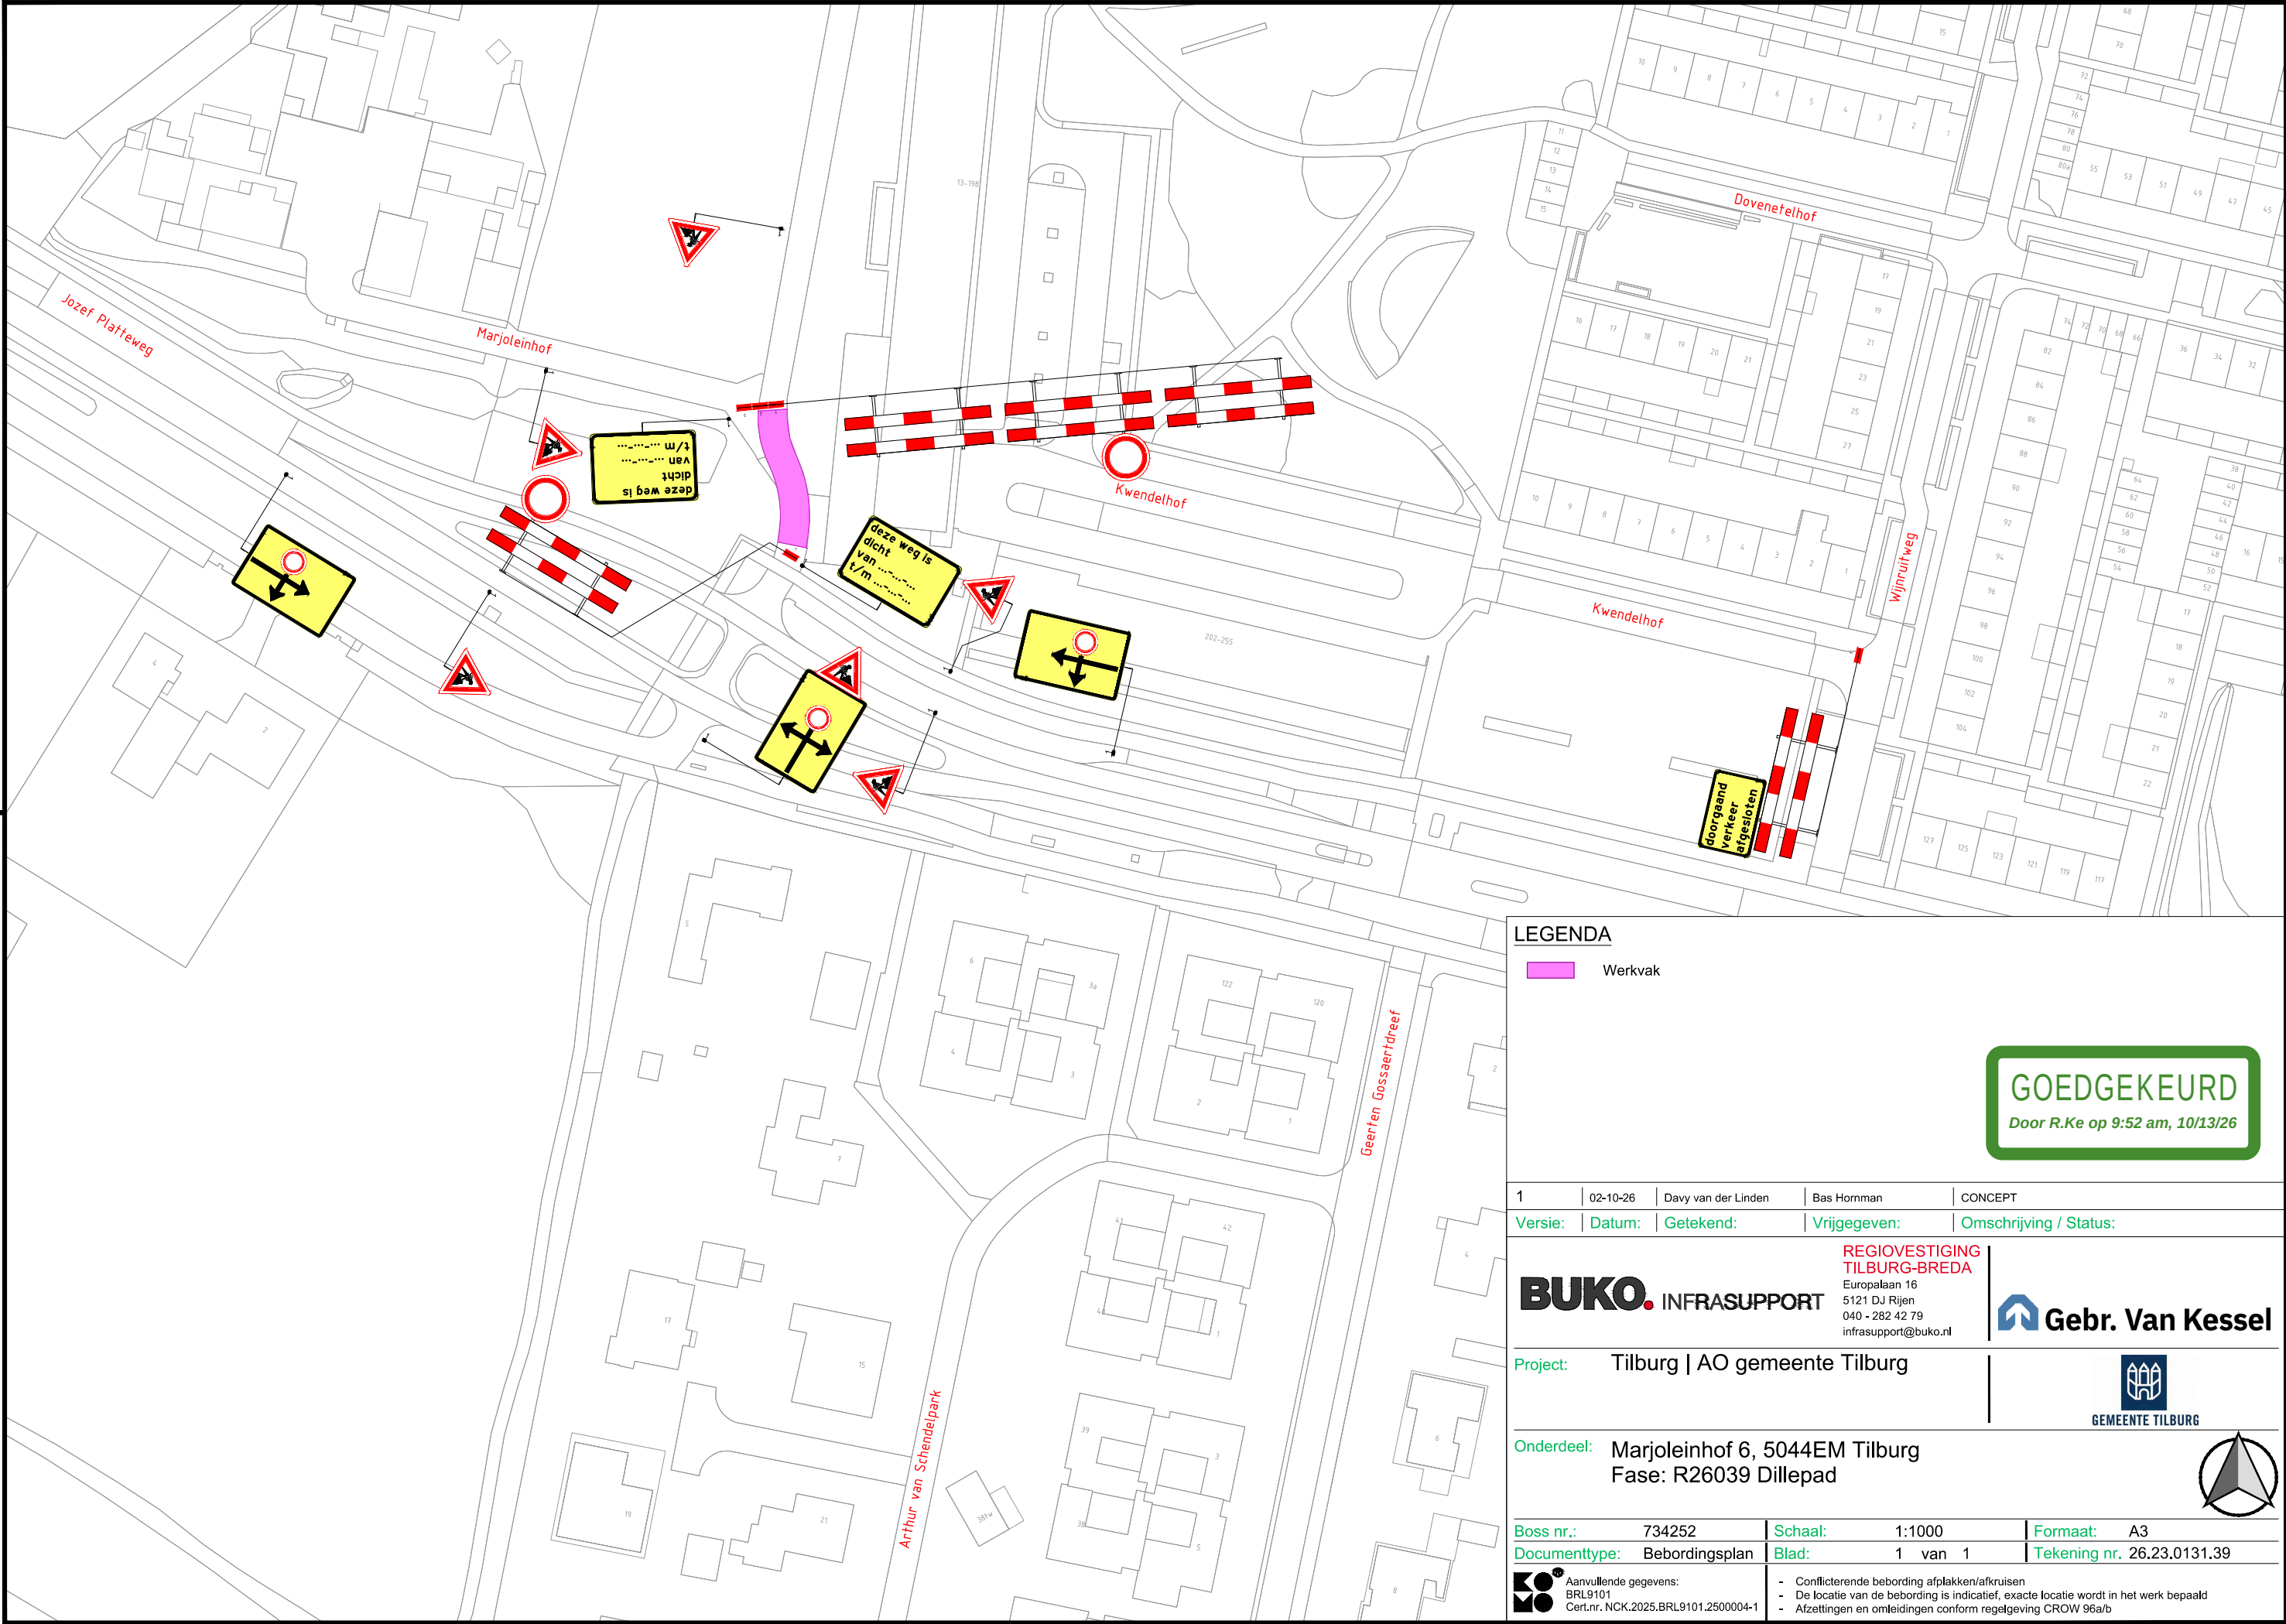

LEGENDA

 Werkvak

GOEDGEKEURD
Door R.Ke op 9:52 am, 10/13/26

1	02-10-26	Davy van der Linden	Bas Hornman	CONCEPT
Versie:	Datum:	Getekend:	Vrijgegeven:	Omschrijving / Status:
BUKO. INFRASUPPORT			REGIOVESTIGING TILBURG-BREDA Europalaan 16 5121 DJ Rijen 040 - 282 42 79 infrasupport@buko.nl	Gebr. Van Kessel
Project:	Tilburg AO gemeente Tilburg			GEMEENTE TILBURG
Onderdeel:	Marjoleinhof 6, 5044EM Tilburg Fase: R26039 Dillepad			
Boss nr.:	734252	Schaal:	1:1000	Formaat: A3
Documenttype:	Bebordingsplan	Blad:	1 van 1	Tekening nr. 26.23.0131.39
Aanvullende gegevens: BRL9101 Cert.nr. NCK.2025.BRL9101.2500004-1		- Conflicterende bebording afplakken/afkruisen - De locatie van de bebording is indicatief, exacte locatie wordt in het werk bepaald - Afzettingen en omleidingen conform regelgeving CROW 96a/b		