




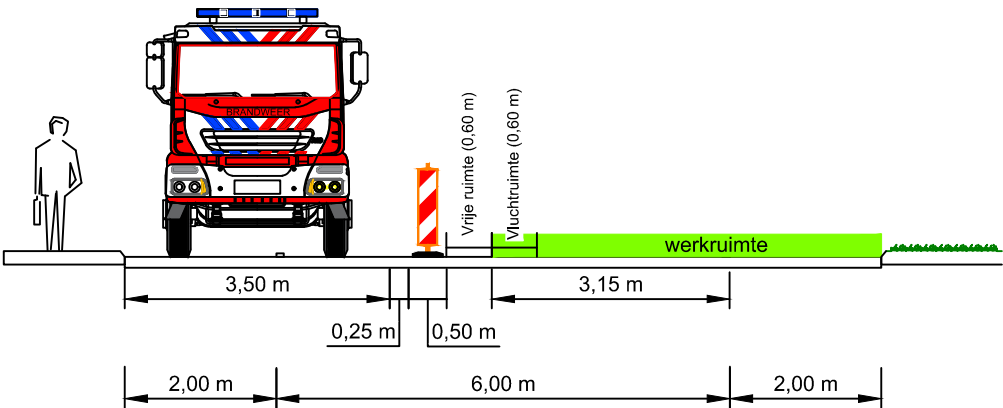

DOORSNEDE
SCHAAL 1:100

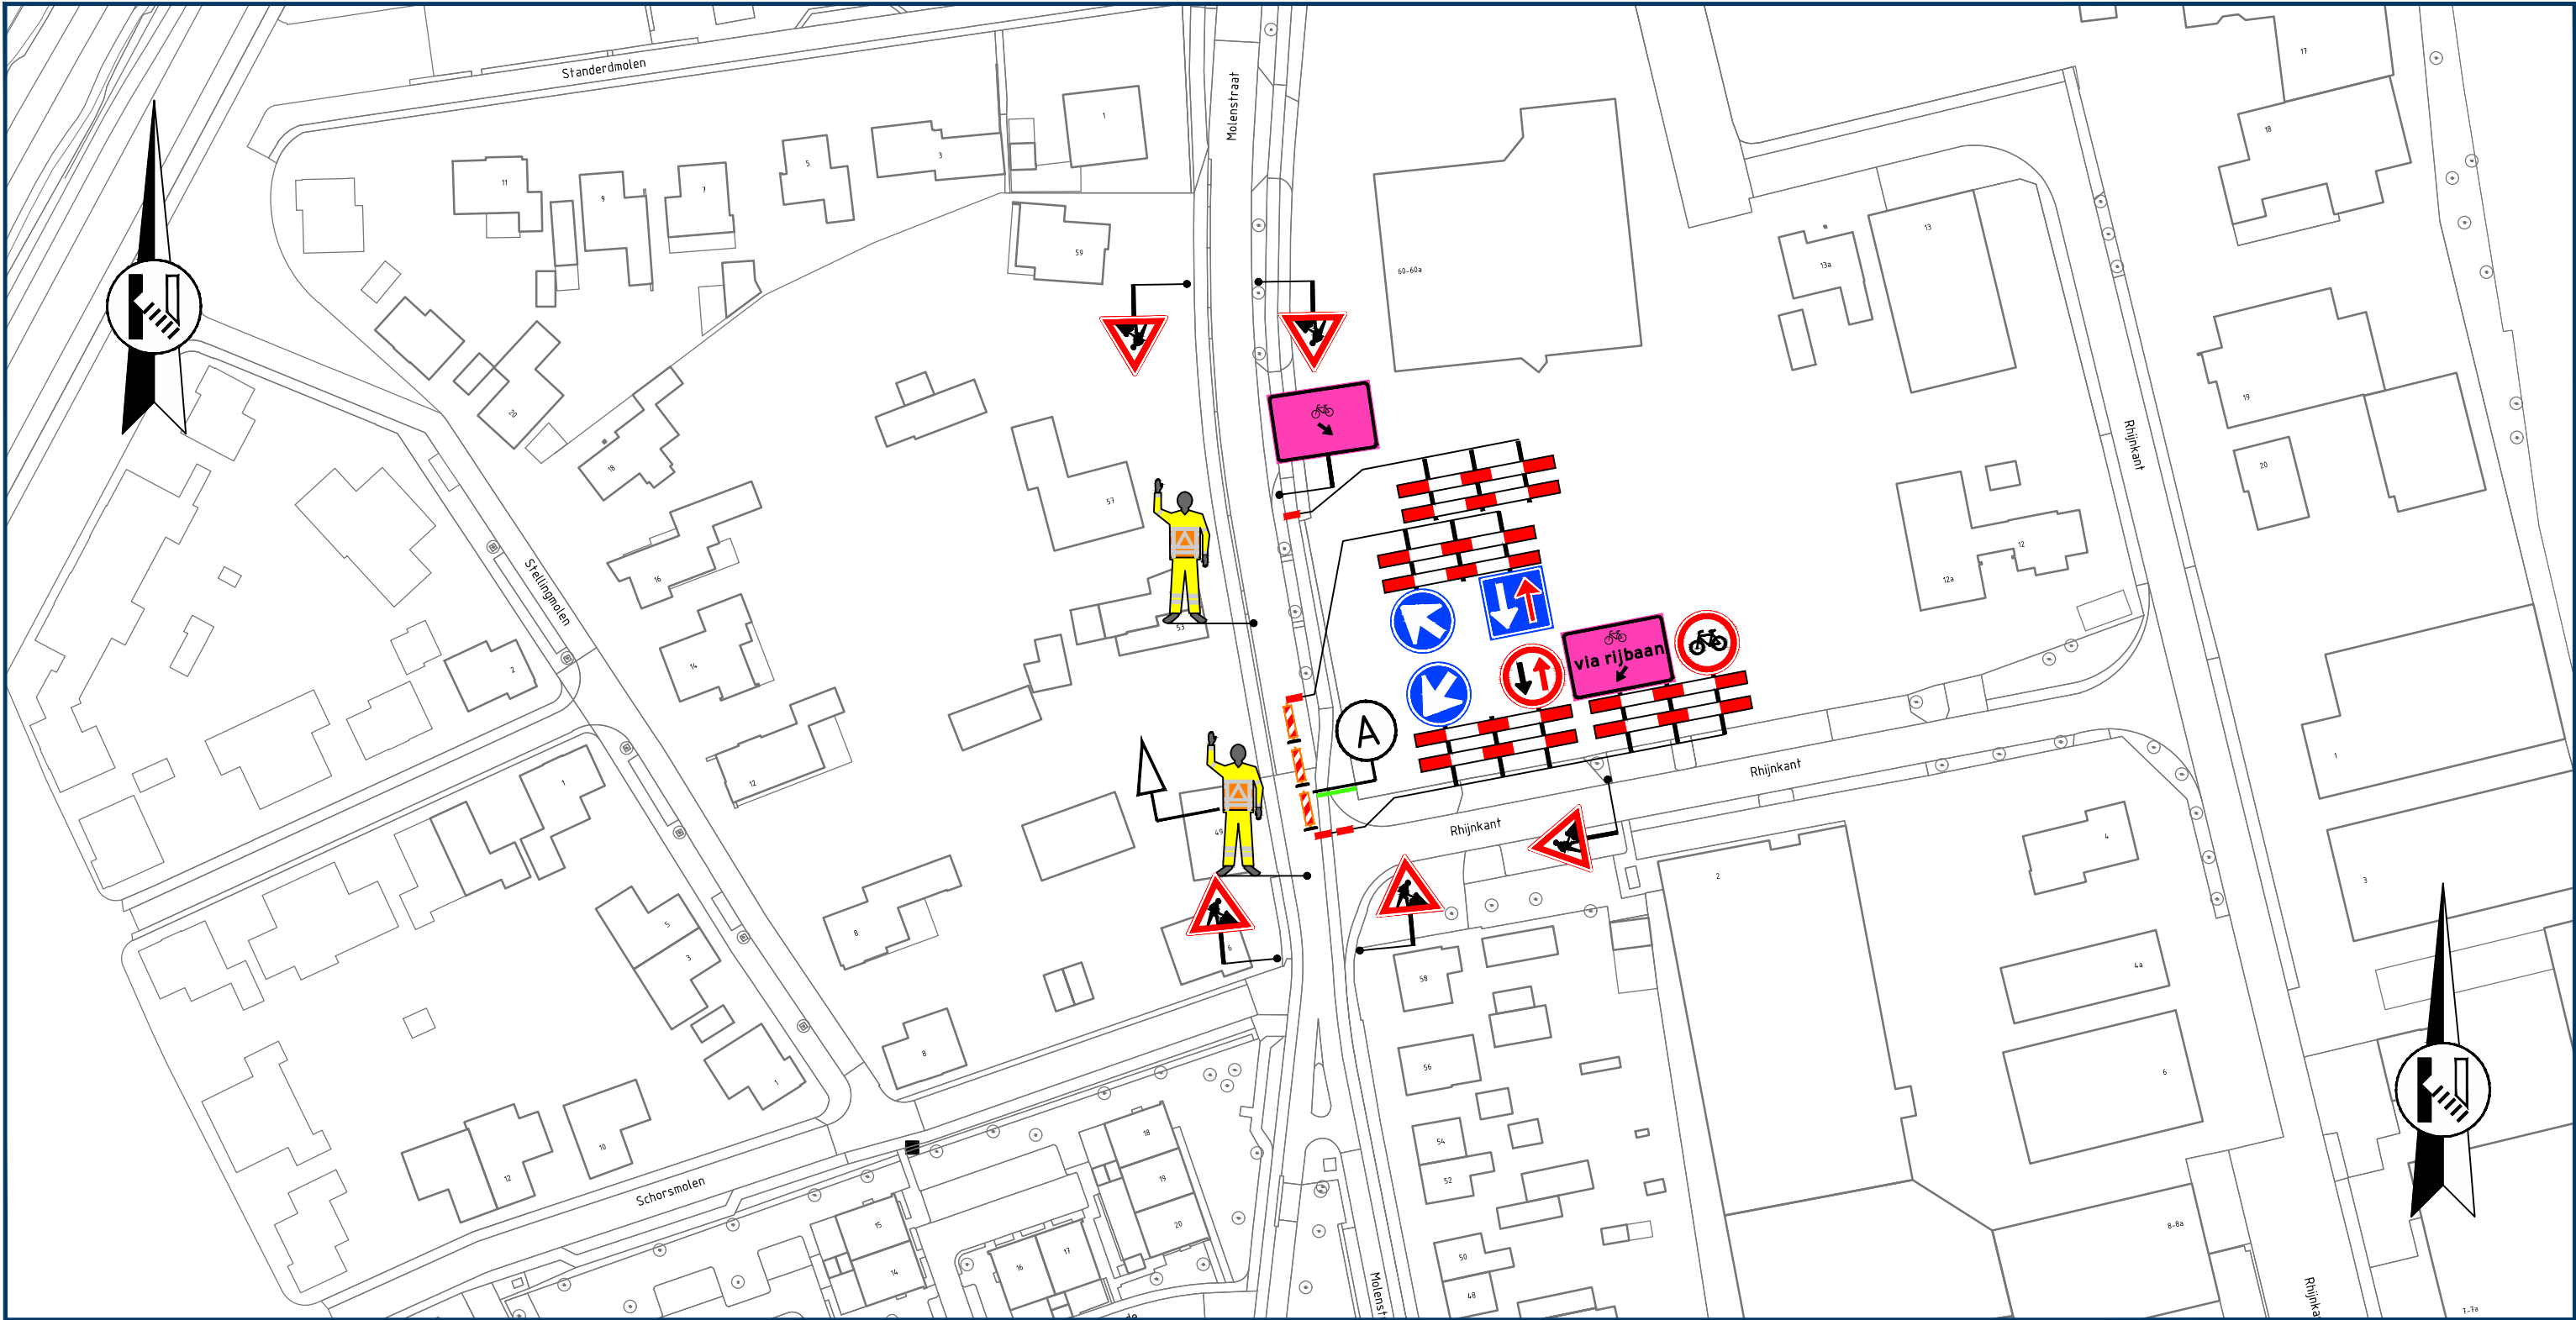

Locatie

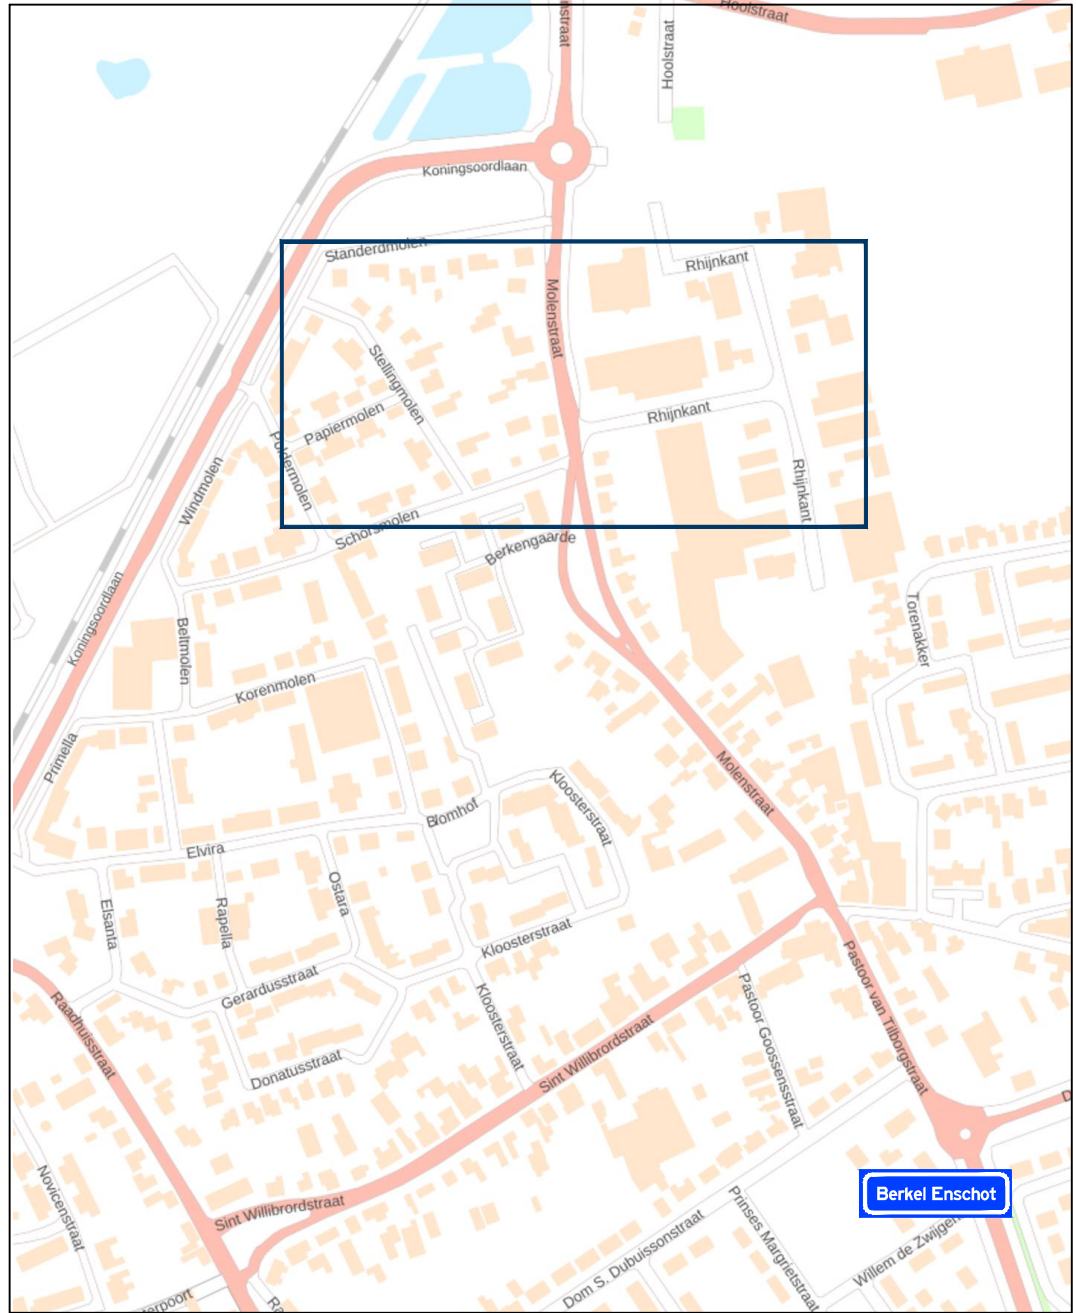

Opmerkingen

- afplakken/afdraaien conflicterende (RVV) bebording

Legenda

-  aan te brengen verkeersmaatregelen
-  werkruimte
-  toepassen verkeersregelaars



Rayon Zuid
Vestiging Helvoirt
Molenstraat 27a, Helvoirt
Postbus 4, 5268 ZG Helvoirt
T +31 (0)88 03 30 900
www.vanrensbv.nl
info@vanrensbv.nl
wegmarkering | verkeersmaatregelen
ontwerp & advies | bewegwijzering

in opdracht van:



project: **Werkzaamheden aan ondergrondse infra**
Locatie: Rhijnkant 11-14 | te Tilburg

onderwerp: **Tijdelijke verkeersmaatregelen afzetting**
aanvraag nummer: (1040133)

getekend: N. de Jong
controle: L. van de Laar
vrijgave: B. van Baren

datum: 10-09-2026
datum: 10-09-2026
datum: 10-09-2026

schaal: 1:1.000
formaat: A2
versie: 1

tekeningnummer: 08646-T-VKM-001

GOEDGEKEURD
Door R.Ke op 9:33 am, 9/28/26