


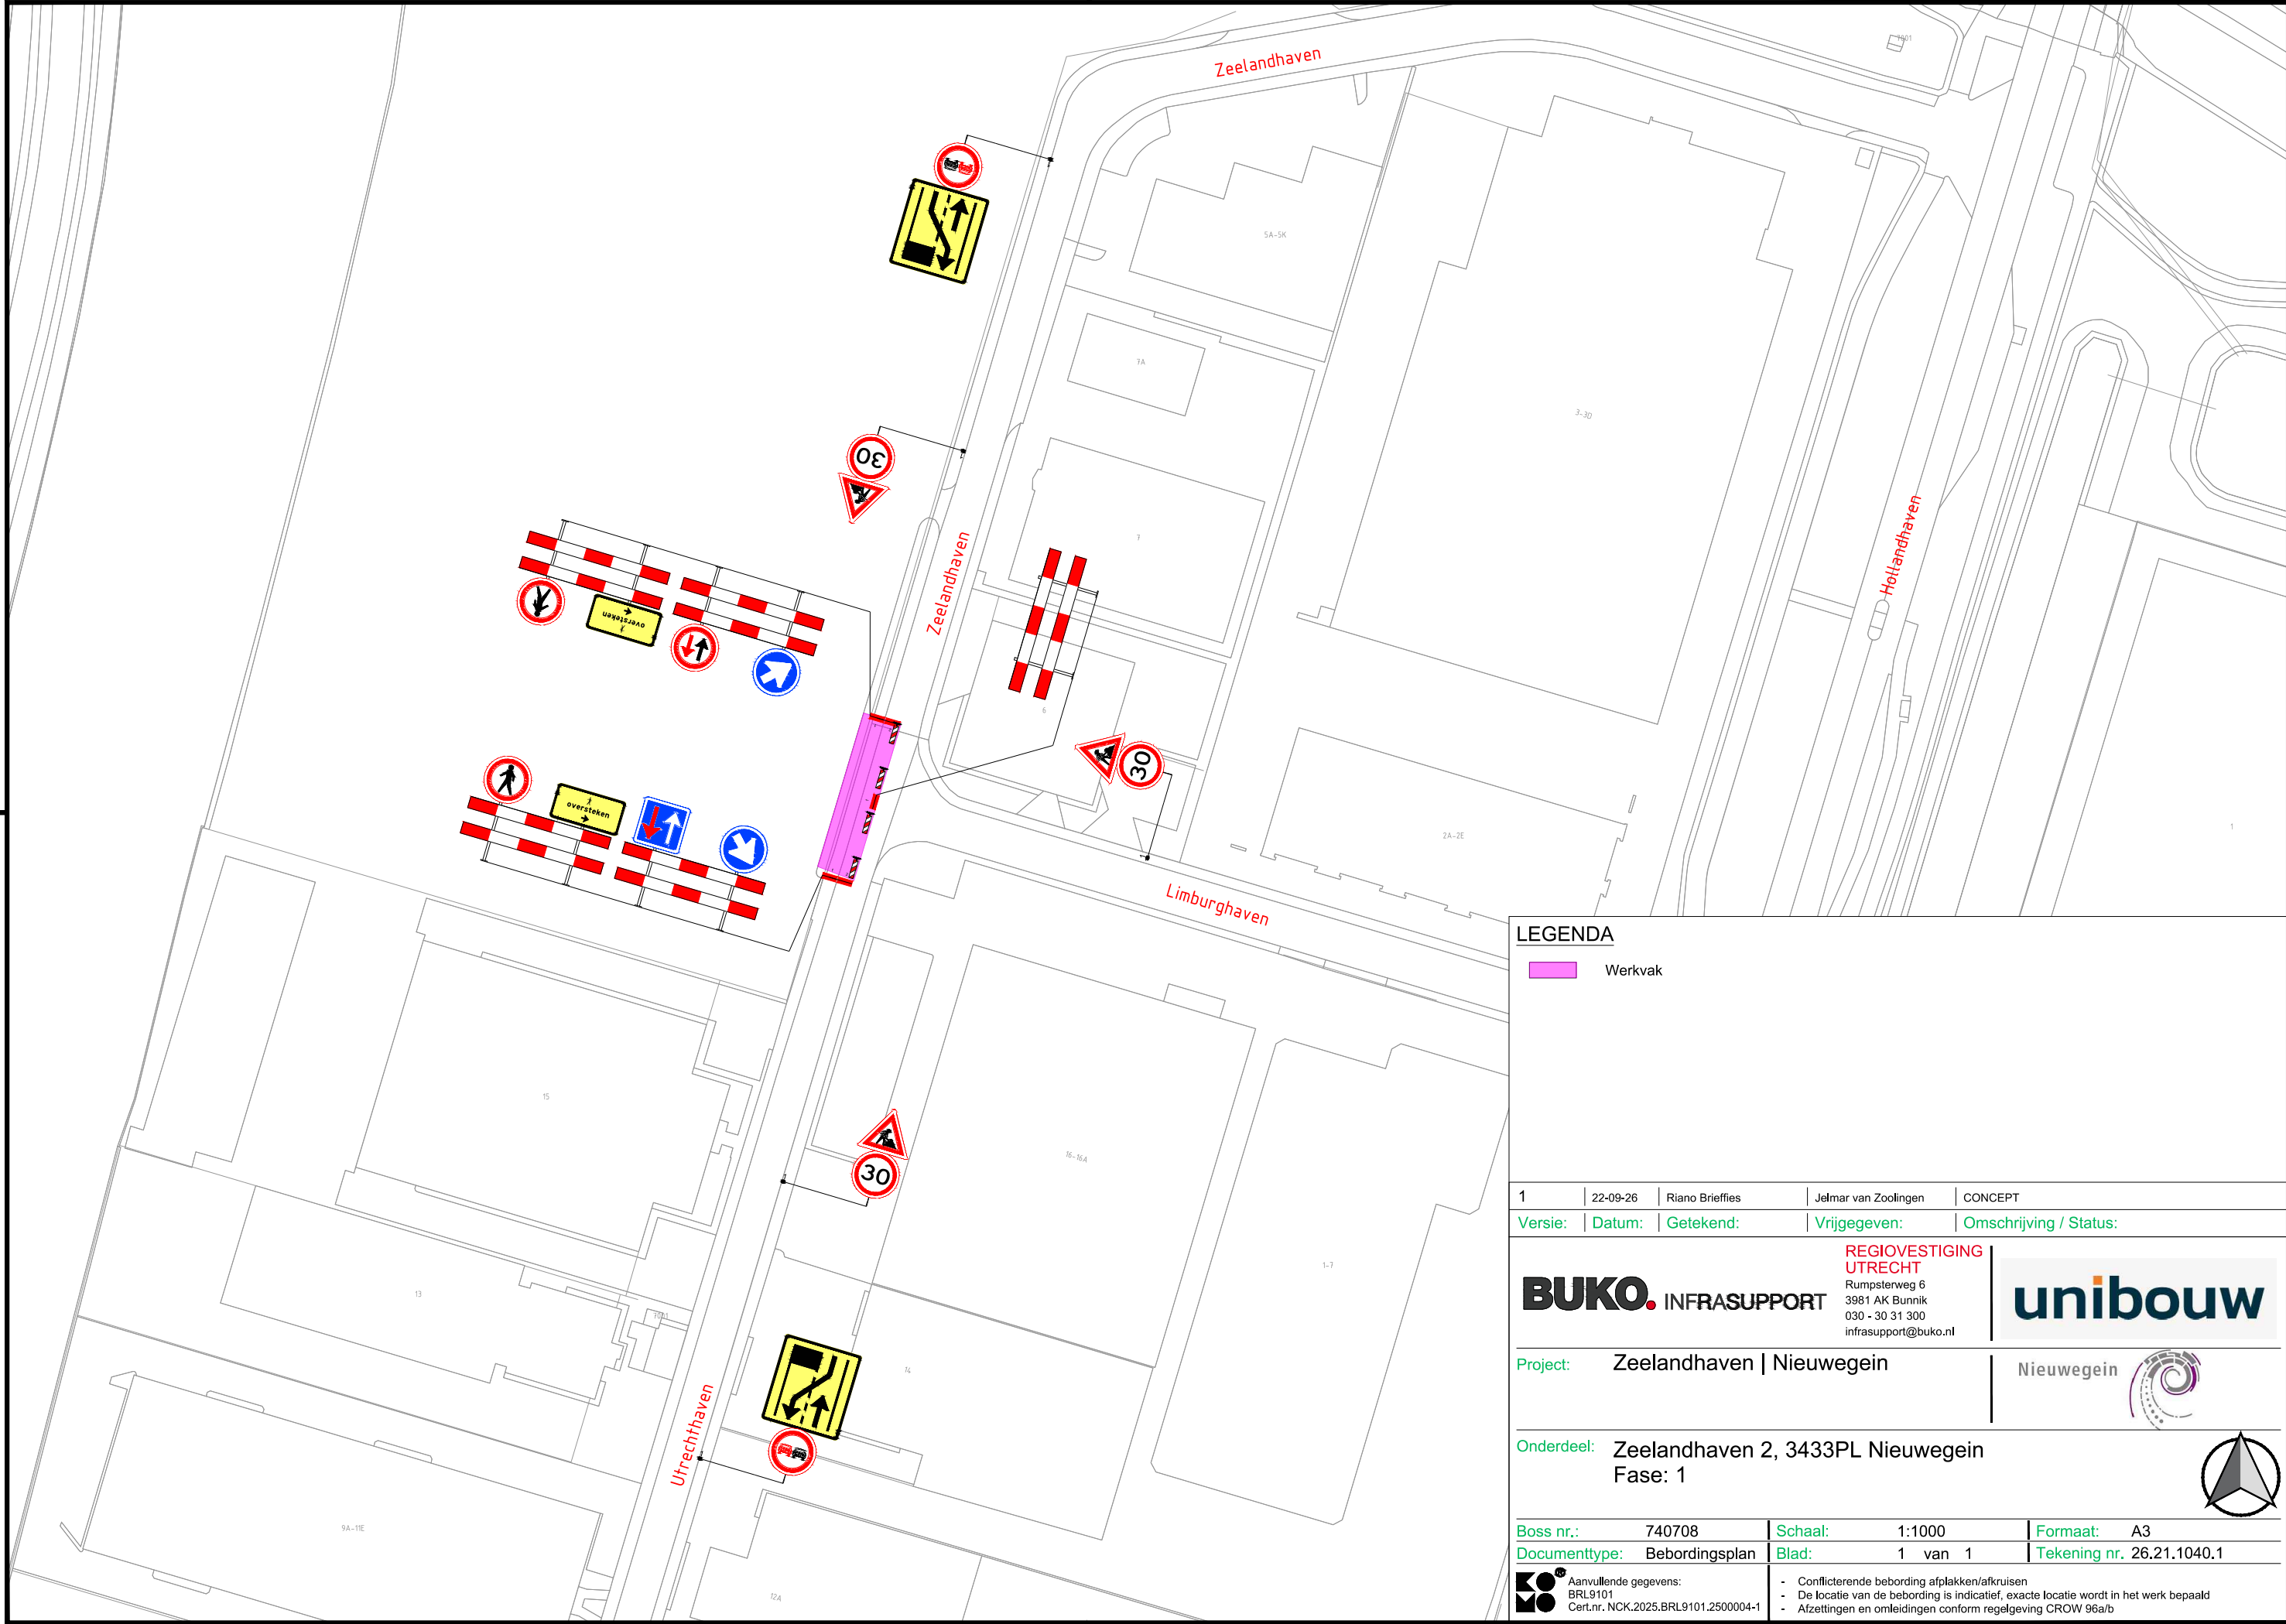

LEGENDA

Werkvak

1	22-09-26	Riano Briefies	Jelmar van Zoelingen	CONCEPT
Versie:	Datum:	Getekend:	Vrijgegeven:	Omschrijving / Status:
BUKO. INFRASUPPORT			REGIOVESTIGING UTRECHT Rumpsterweg 6 3981 AK Bunnik 030 - 30 31 300 infrasupport@buko.nl	
Project: Zeelandhaven Nieuwegein			Nieuwegein 	
Onderdeel: Zeelandhaven 2, 3433PL Nieuwegein Fase: 1				
Boss nr.:	740708	Schaal:	1:1000	Formaat: A3
Documenttype:	Bebordingsplan	Blad:	1 van 1	Tekening nr. 26.21.1040.1
 Aanvullende gegevens: BRL9101 Cert.nr. NCK.2025.BRL9101.2500004-1		- Conflicterende bebording afplakken/afkruisen - De locatie van de bebording is indicatief, exacte locatie wordt in het werk bepaald - Afzettingen en omleidingen conform regelgeving CROW 96a/b		