
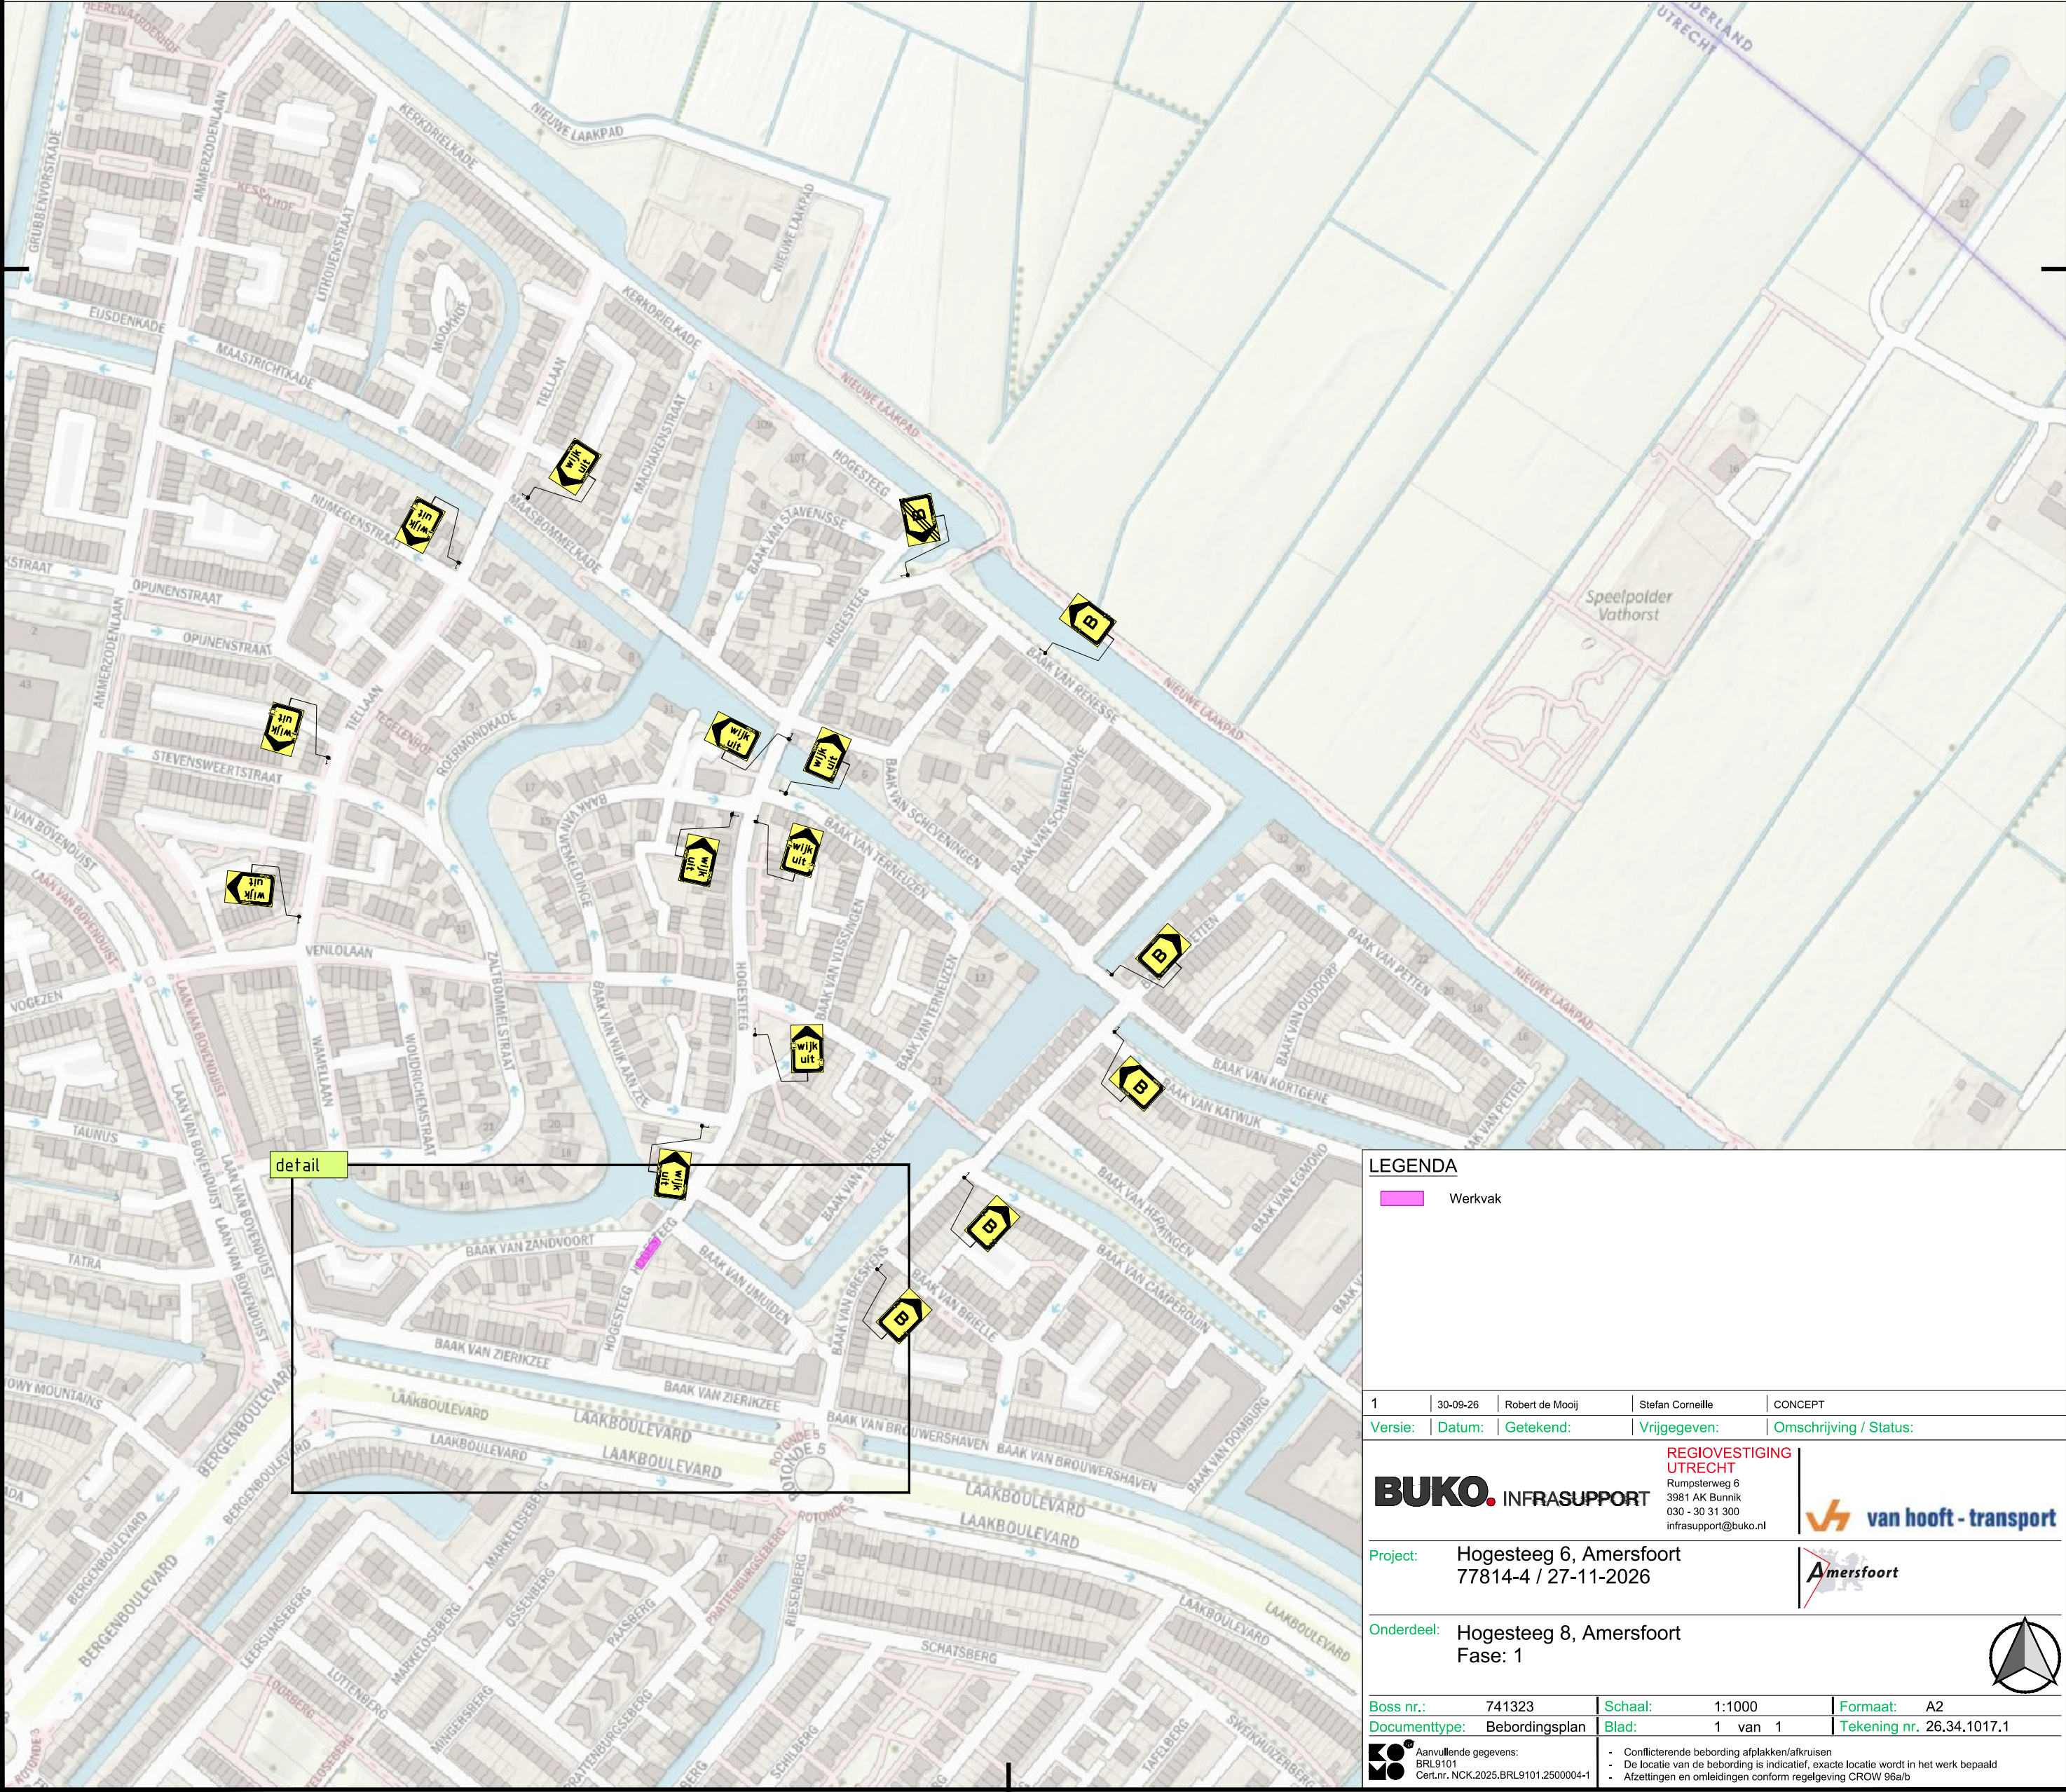


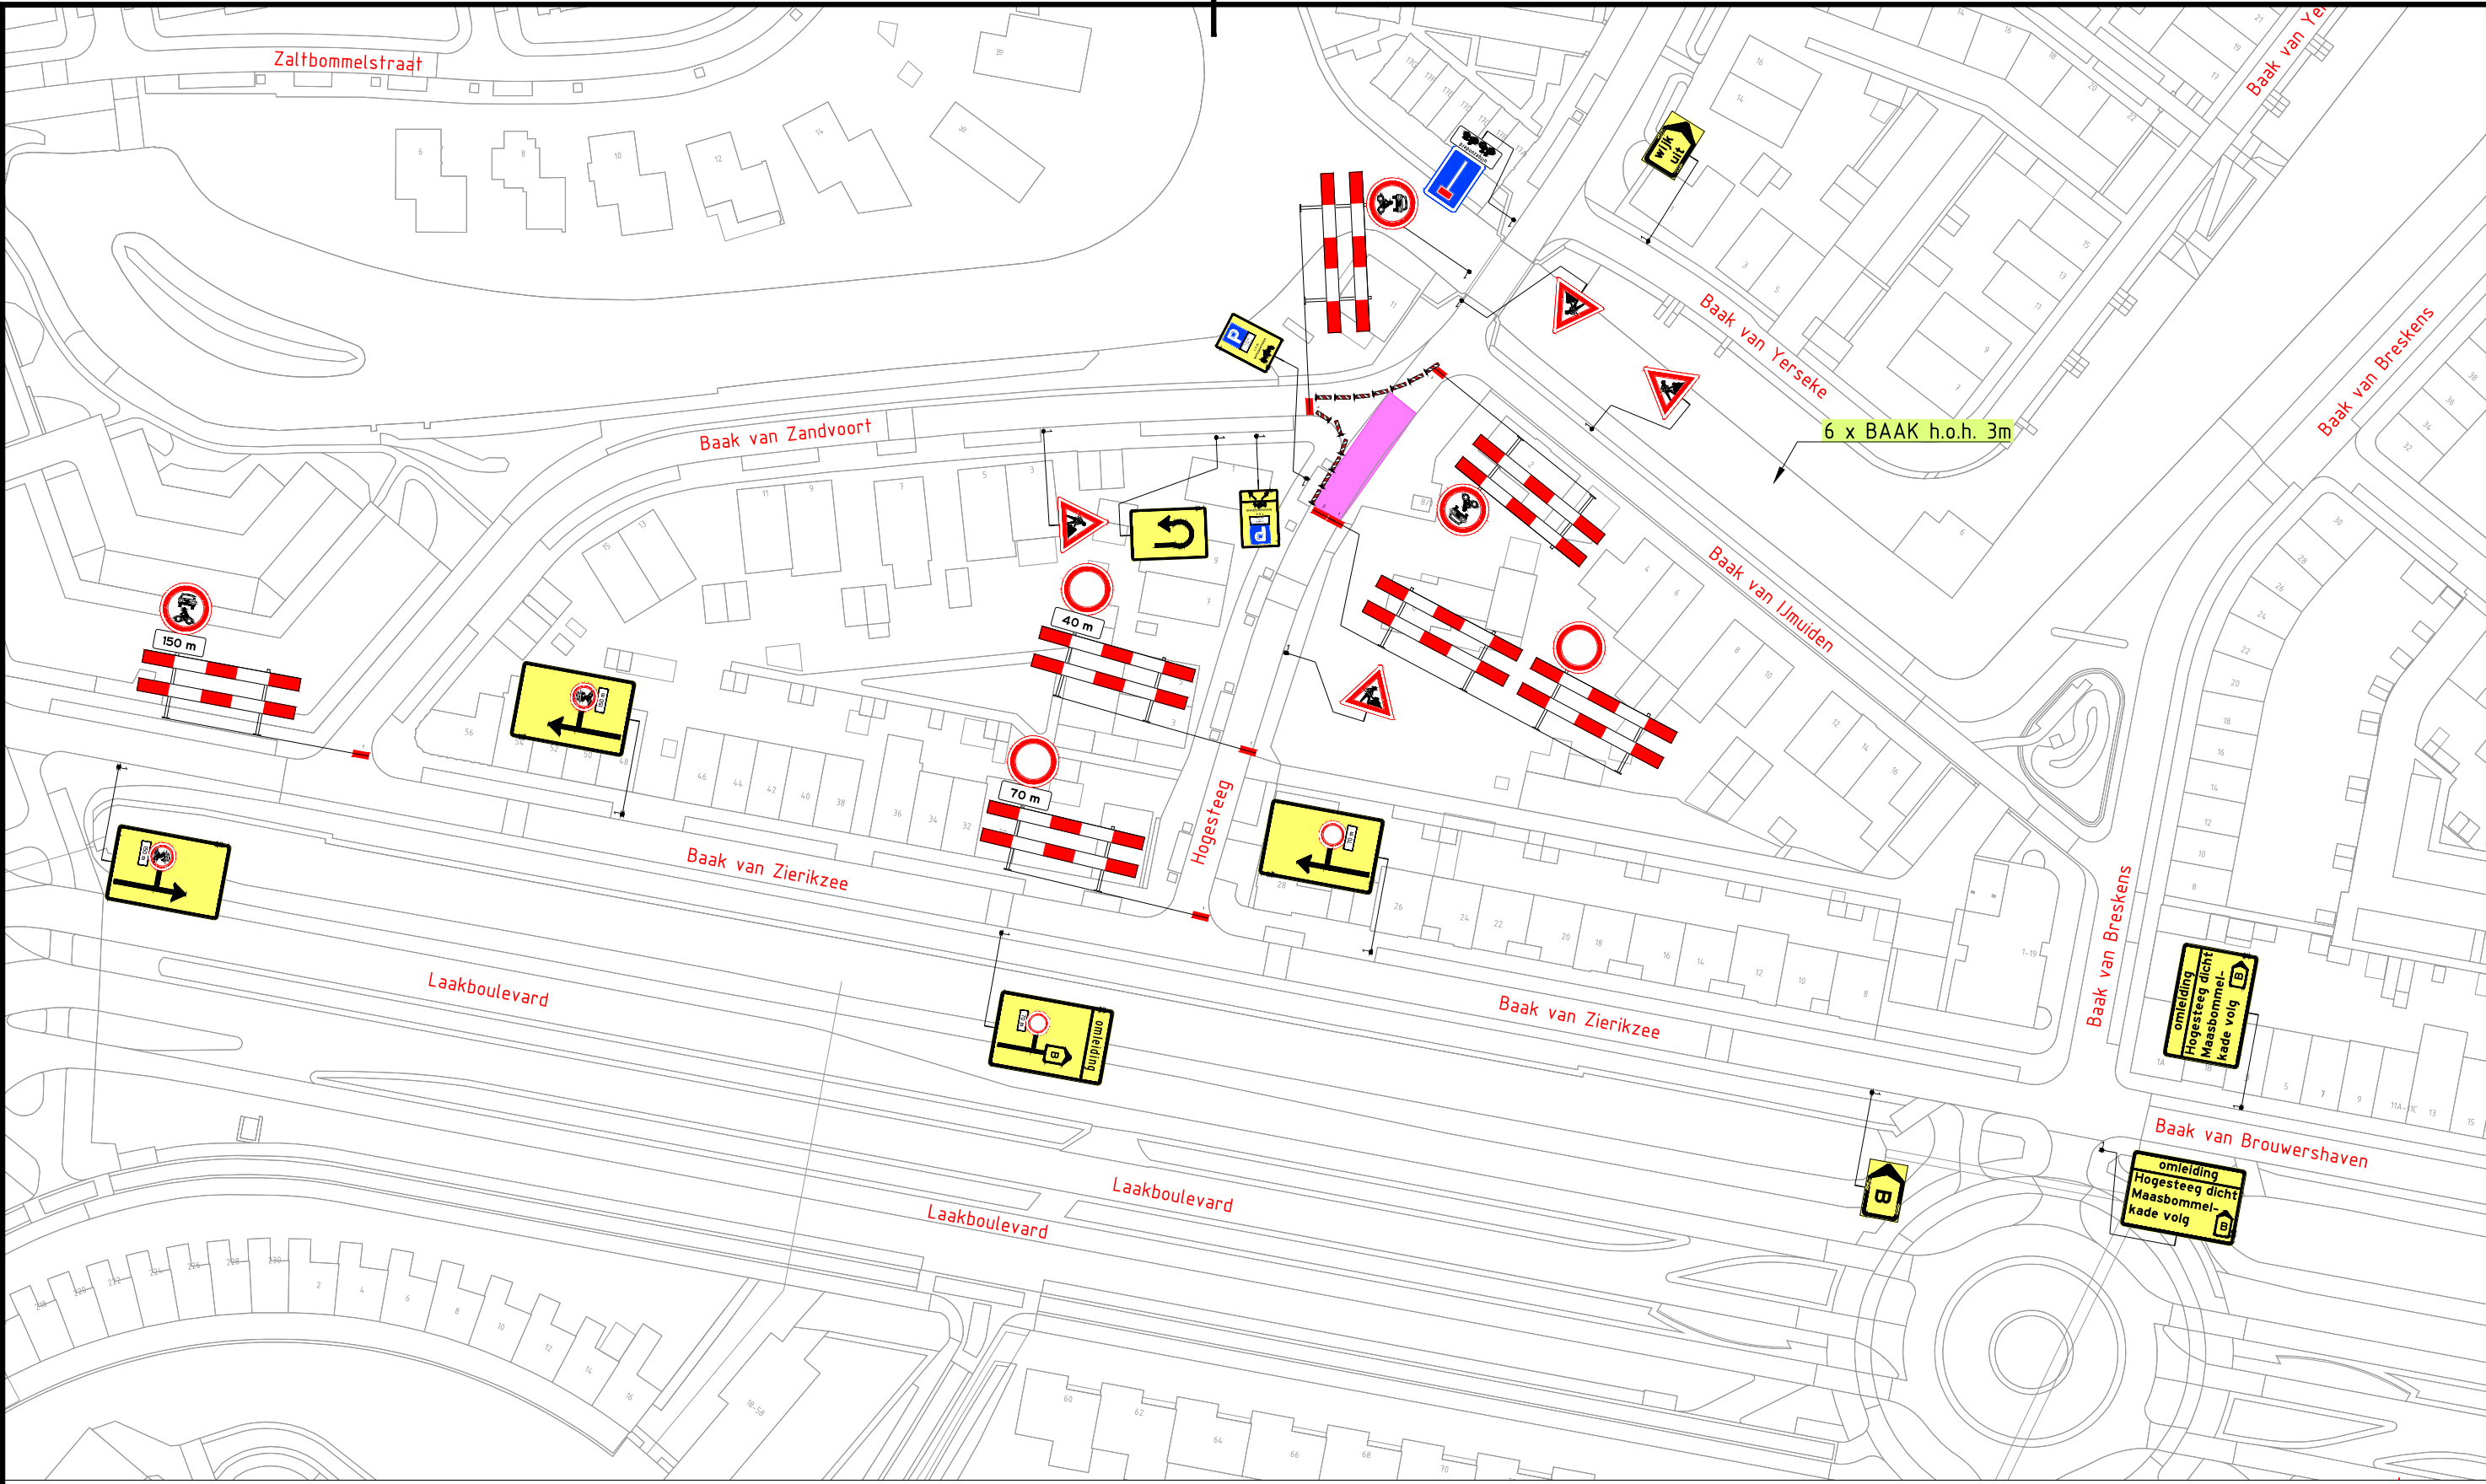

LEGENDA

Werkvak

1	30-09-26	Robert de Mooij	Stefan Cornelisse	CONCEPT
Versie:	Datum:	Getekend:	Vrijgegeven:	Omschrijving / Status:
BUKO INFRASTRUCTUUR			REGIO VESTIGING UTRECHT Rumpsterweg 6 3981 AK Bunnik 030 - 30 31 300 infrastructuur@buko.nl	
Project: Hogesteeg 6, Amersfoort 77814-4 / 27-11-2026				
Onderdeel: Hogesteeg 8, Amersfoort Fase: 1				
				
Boss nr.: 741323		Schaal: 1:1000		Formaat: A2
Documenttype: Beboddingsplan		Blad: 1 van 1		Tekening nr. 26.34.1017.1
 Aanvullende gegevens: BRL9101 Cert.nr.: NCK.2025.BRL9101.2500004-1		• Conflicterende bebodding afplakken/afkruisen • De locatie van de bebodding is indicatief, exacte locatie wordt in het werk bepaald • Afzettingen en omlidings conform regelgeving CROW 96a/b		