


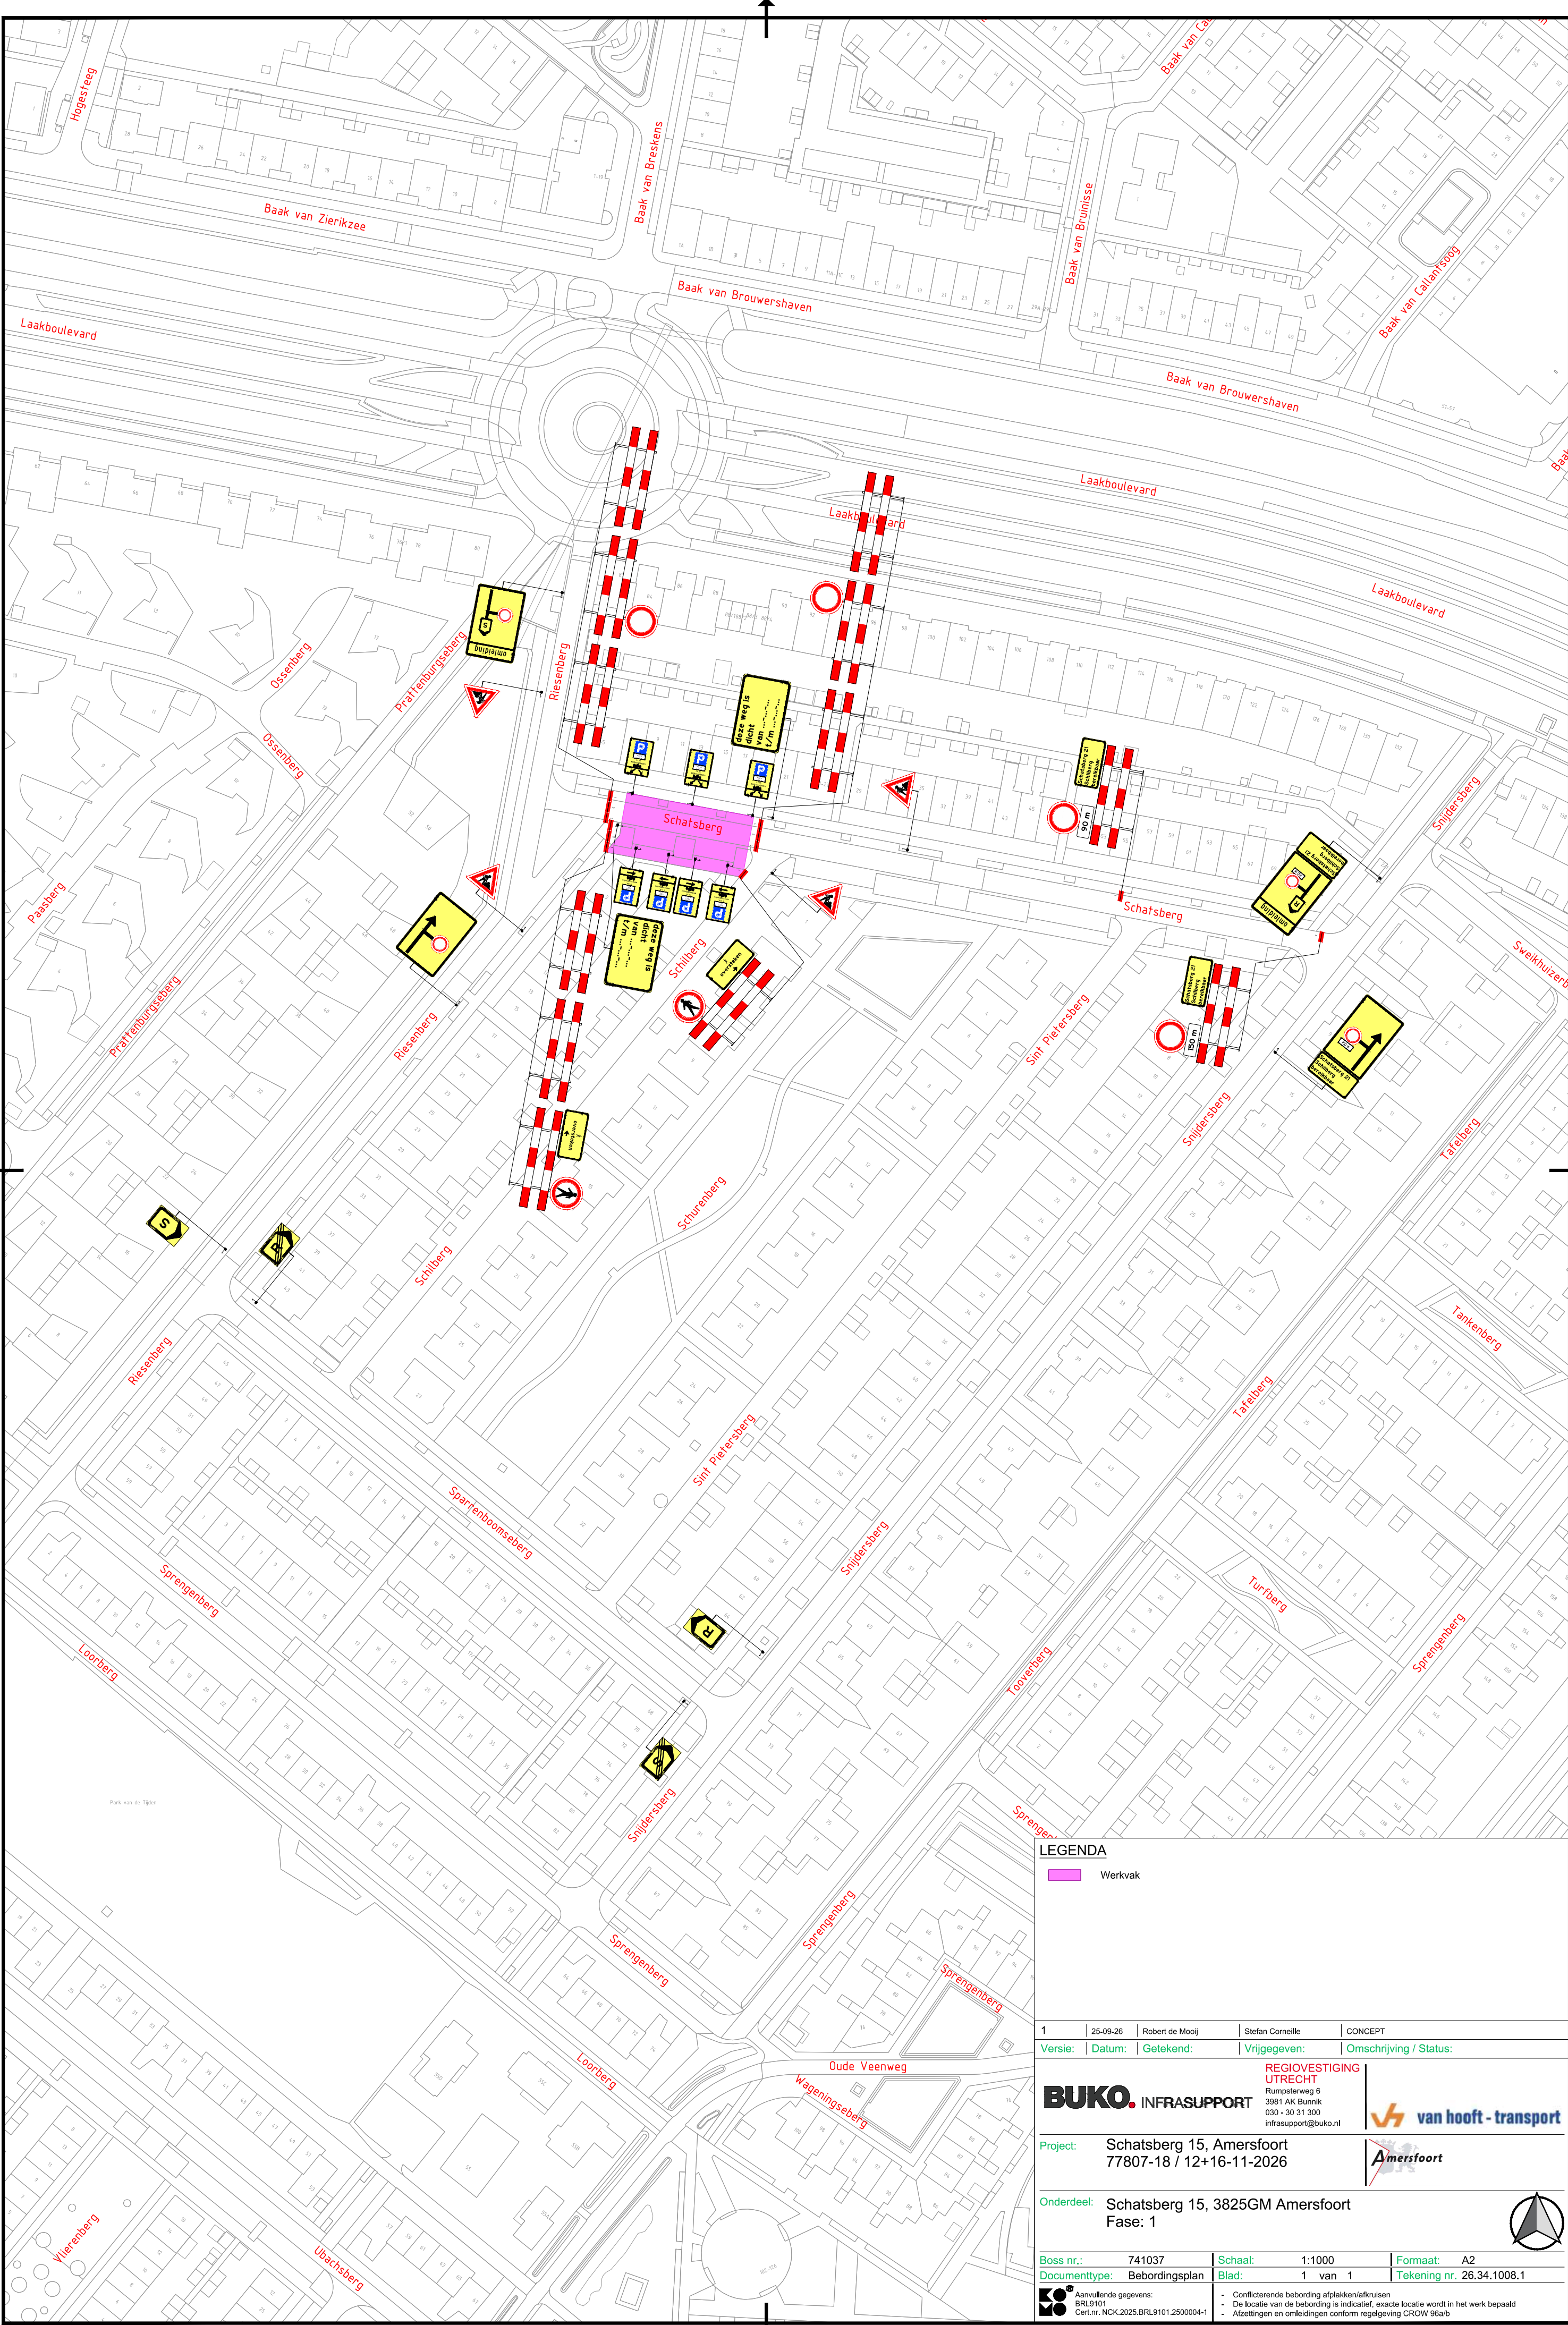

LEGENDA

Werkvak

1	25-09-26	Robert de Mooij	Stefan Cornelisse	CONCEPT
Versie:	Datum:	Getekend:	Vrijgegeven:	Omschrijving / Status:
BUKO. INFRASTRUCTUUR				REGIOVESTIGING UTRECHT Rumpsterweg 6 3981 AK Bunnik 030 - 30 31 300 infrastructuur@buko.nl
van hooft - transport				Amersfoort
Project: Schatsberg 15, Amersfoort 77807-18 / 12+16-11-2026				
Onderdeel: Schatsberg 15, 3825GM Amersfoort Fase: 1				
Boss nr.:	741037	Schaal:	1:1000	Formaat: A2
Documenttype:	Beboddingsplan	Blad:	1 van 1	Tekening nr. 26.34.1008.1
BO Aanvullende gegevens: BRL9101 CertNrk: NCK.2025.BRL9101.2500004-1				
- Conflicterende bebodding afplakken/afruisen - De locatie van de bebodding is indicatief, exacte locatie wordt in het werk bepaald - Afzettingen en omleidingen conform regelgeving CROW 95a/b				