


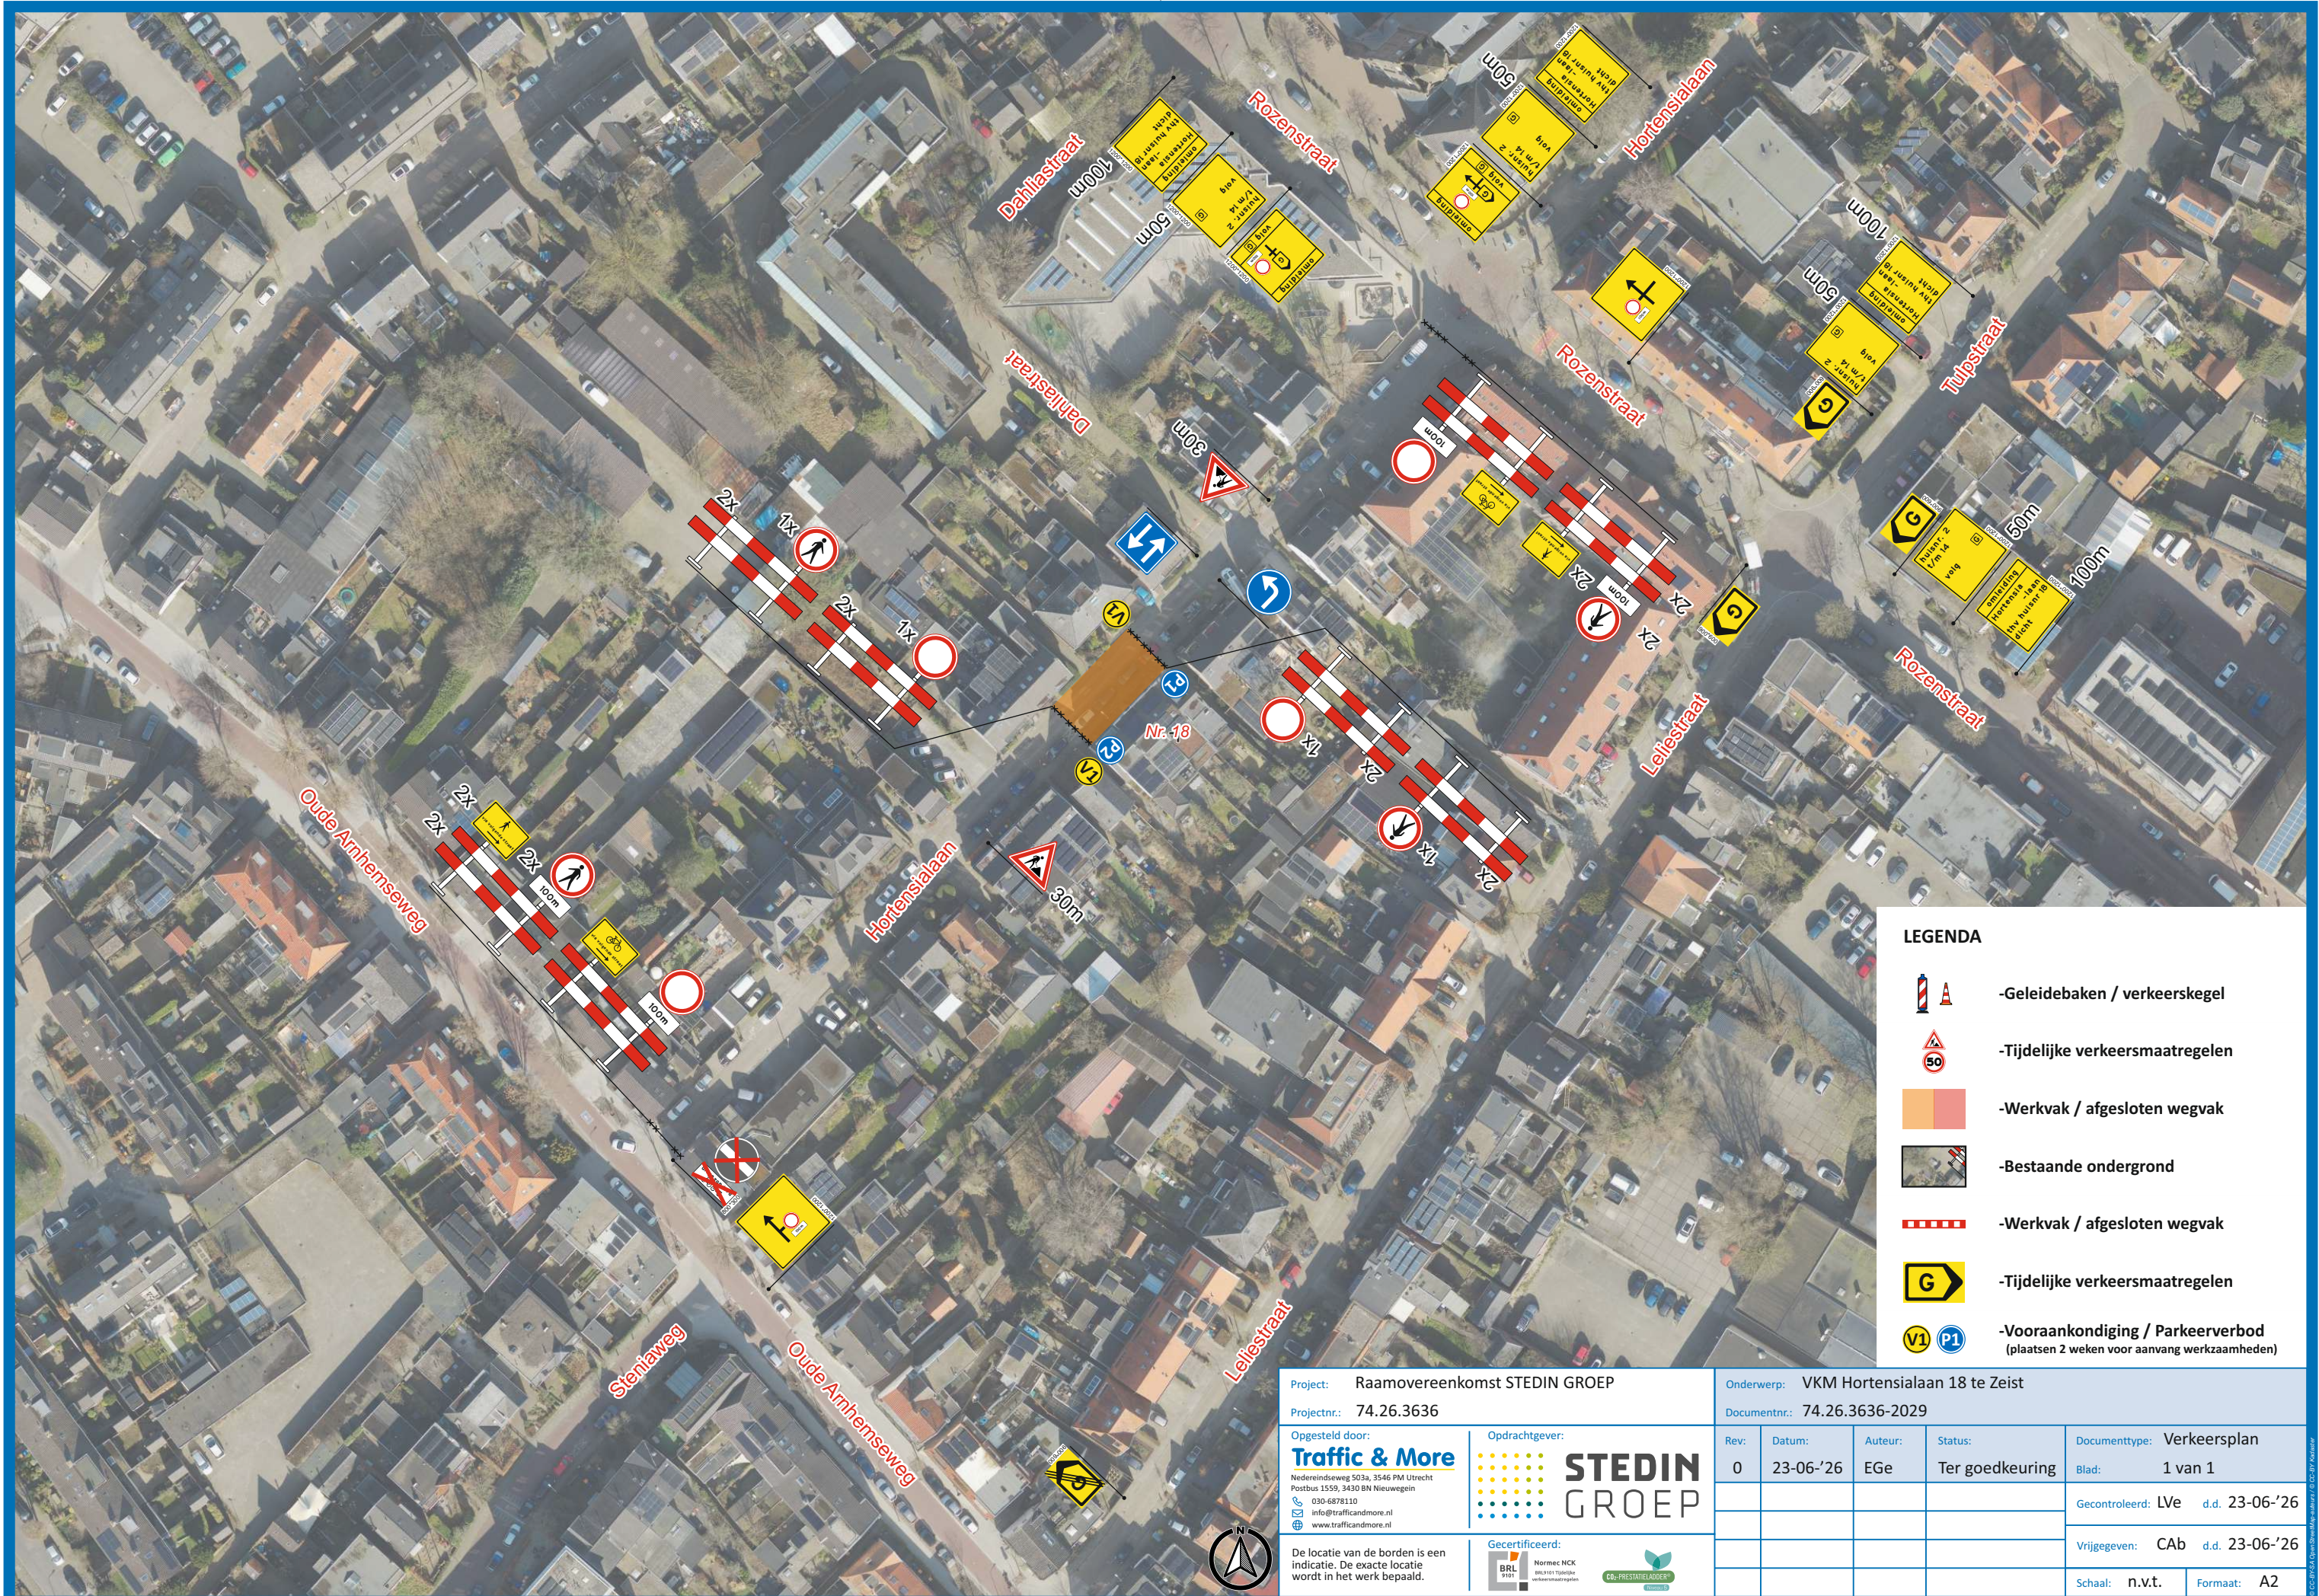

- LEGENDA**
- Geleidebaken / verkeerskegel
 - Tijdelijke verkeersmaatregelen
 - Werkvak / afgesloten wegvak
 - Bestaande ondergrond
 - Werkvak / afgesloten wegvak
 - Tijdelijke verkeersmaatregelen
 - Vooraankondiging / Parkeerverbod (plaatsen 2 weken voor aanvang werkzaamheden)

Project: Raamovereenkomst STEDIN GROEP		Onderwerp: VKM Hortensialaan 18 te Zeist				
Projectnr.: 74.26.3636		Documentnr.: 74.26.3636-2029				
Opgesteld door: Traffic & More Nedereindsdweg 503a, 3546 PM Utrecht Postbus 1559, 3430 BN Nieuwegein 030-6878110 info@trafficandmore.nl www.trafficandmore.nl		Opdrachtgever: STEDIN GROEP		Rev: 0	Datum: 23-06-'26	Auteur: EGe
De locatie van de borden is een indicatie. De exacte locatie wordt in het werk bepaald.		Gecertificeerd: Normec NCK BRU 9101 CO-PRÉSTATIELEIDERS		Status: Ter goedkeuring	Documenttype: Verkeersplan	
					Blad: 1 van 1	
					Gecontroleerd: LVe d.d. 23-06-'26	
					Vrijgegeven: Cab d.d. 23-06-'26	
					Schaal: n.v.t.	Formaat: A2