


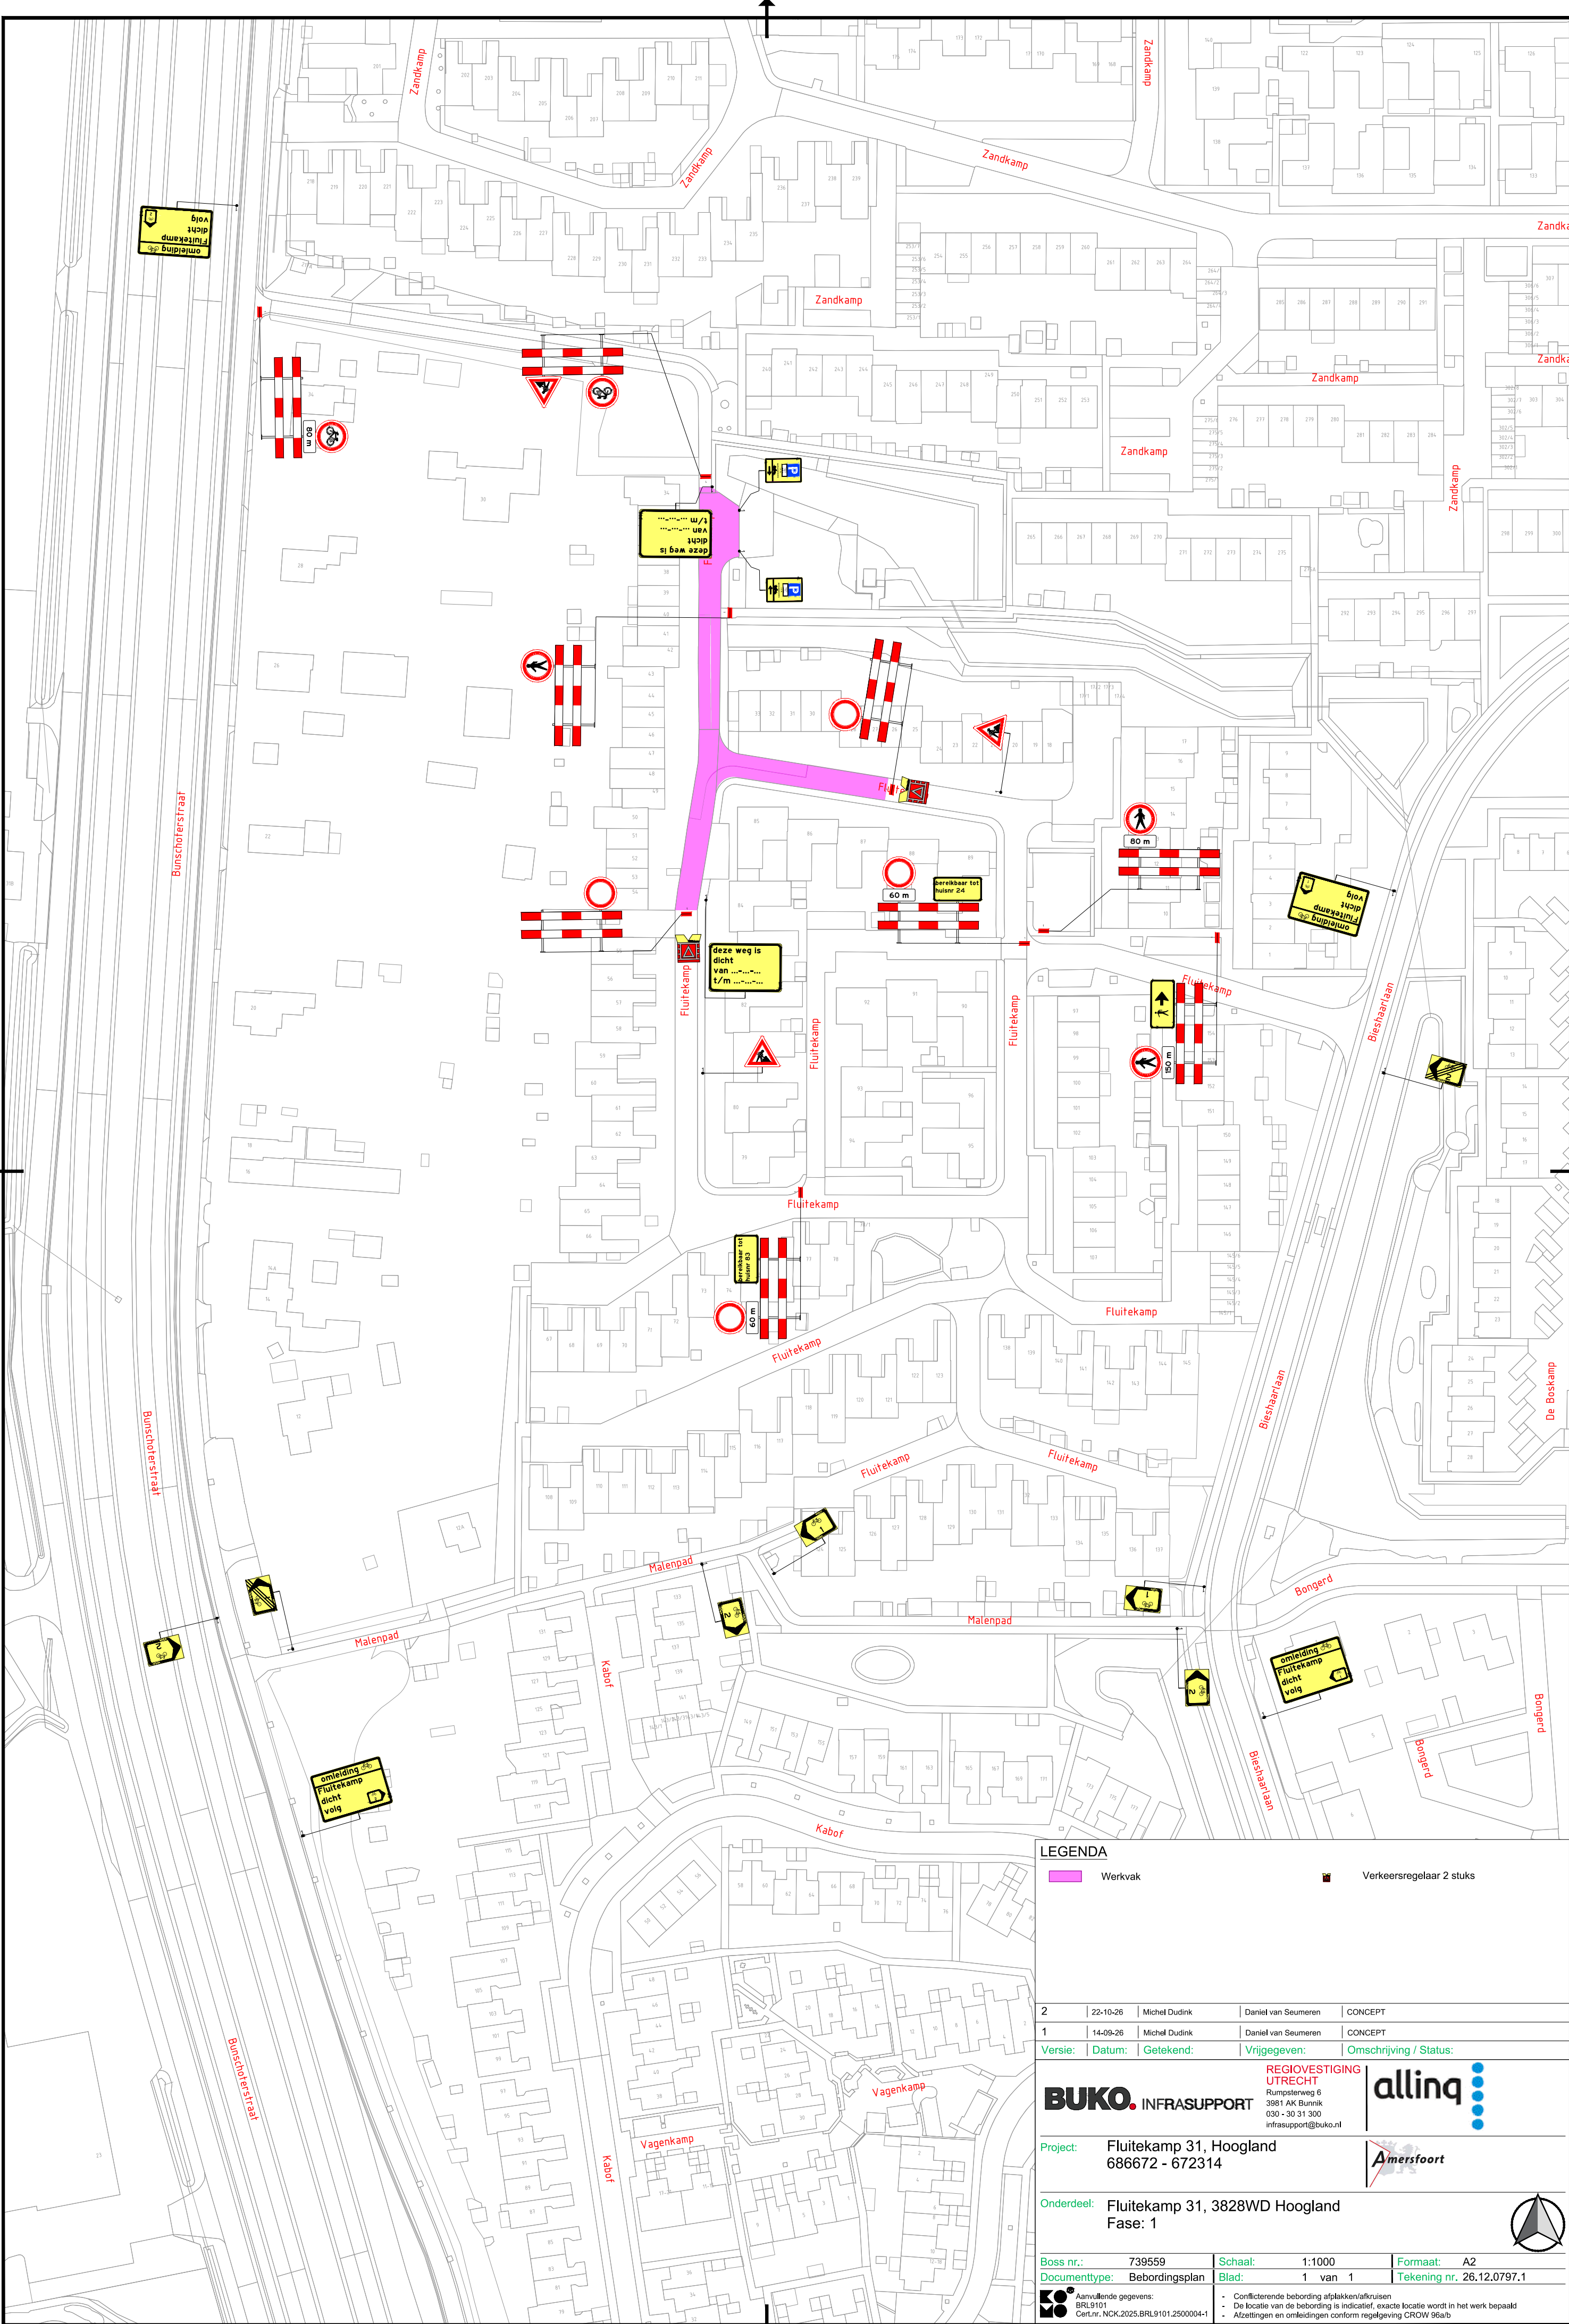

LEGENDA	
	Werkvak
	Verkeersregelaar 2 stuks

2	22-10-26	Michel Dudink	Daniel van Seumeren	CONCEPT	
1	14-09-26	Michel Dudink	Daniel van Seumeren	CONCEPT	
Versie:		Datum:	Getekend:	Vrijgegeven:	Omschrijving / Status:
BUKO INFRASTRUCTURE REGIOVESTIGING UTRECHT Rumpsterweg 6 3981 AK Bunnik 030 - 30 31 300 infrastructuur@buko.nl					
Project:		Fluitekamp 31, Hoogland 686672 - 672314			
Onderdeel:		Fluitekamp 31, 3828WD Hoogland Fase: 1			
Boss nr.:		739559	Schaal:	1:1000	Formaat: A2
Documenttype:		Beboddingsplan	Blad:	1 van 1	Tekening nr. 26.12.0797.1
Aanvullende gegevens:		- Conflictende bebodding afplakken/afruisen - De locatie van de bebodding is indicatief, exacte locatie wordt in het werk bepaald - Afzettingen en omleidingen conform regelgeving CROW 96a/b			