
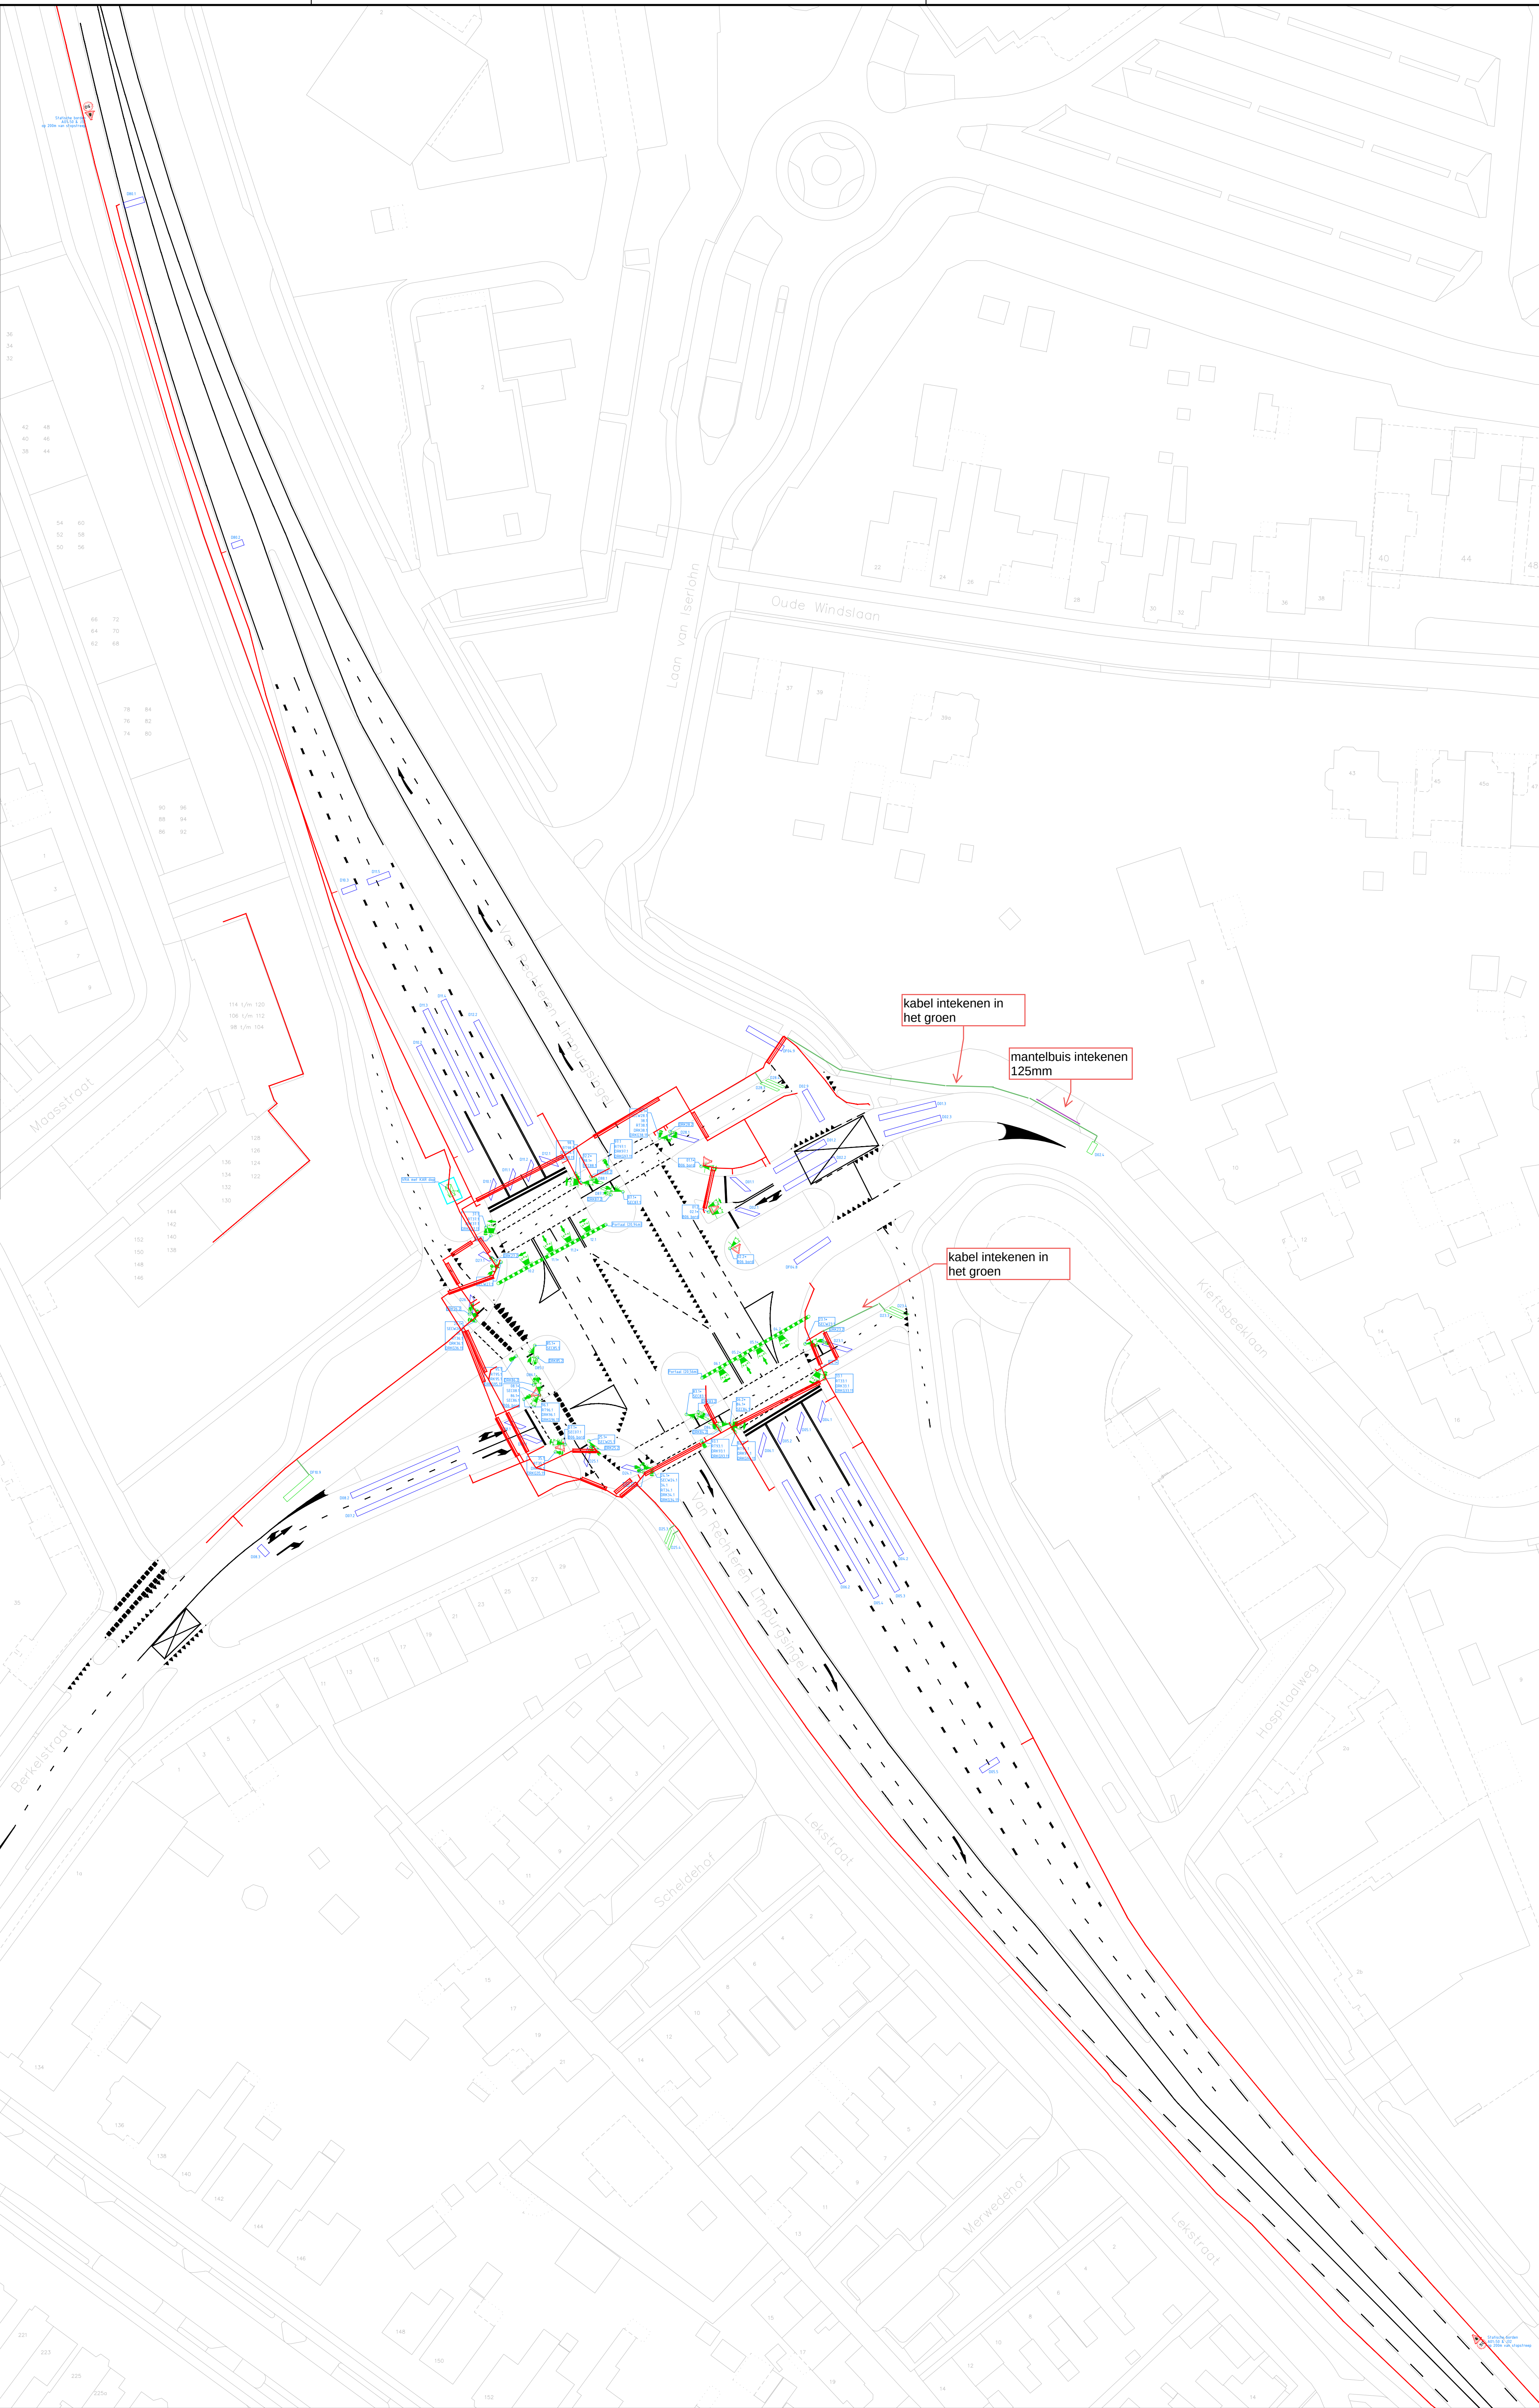


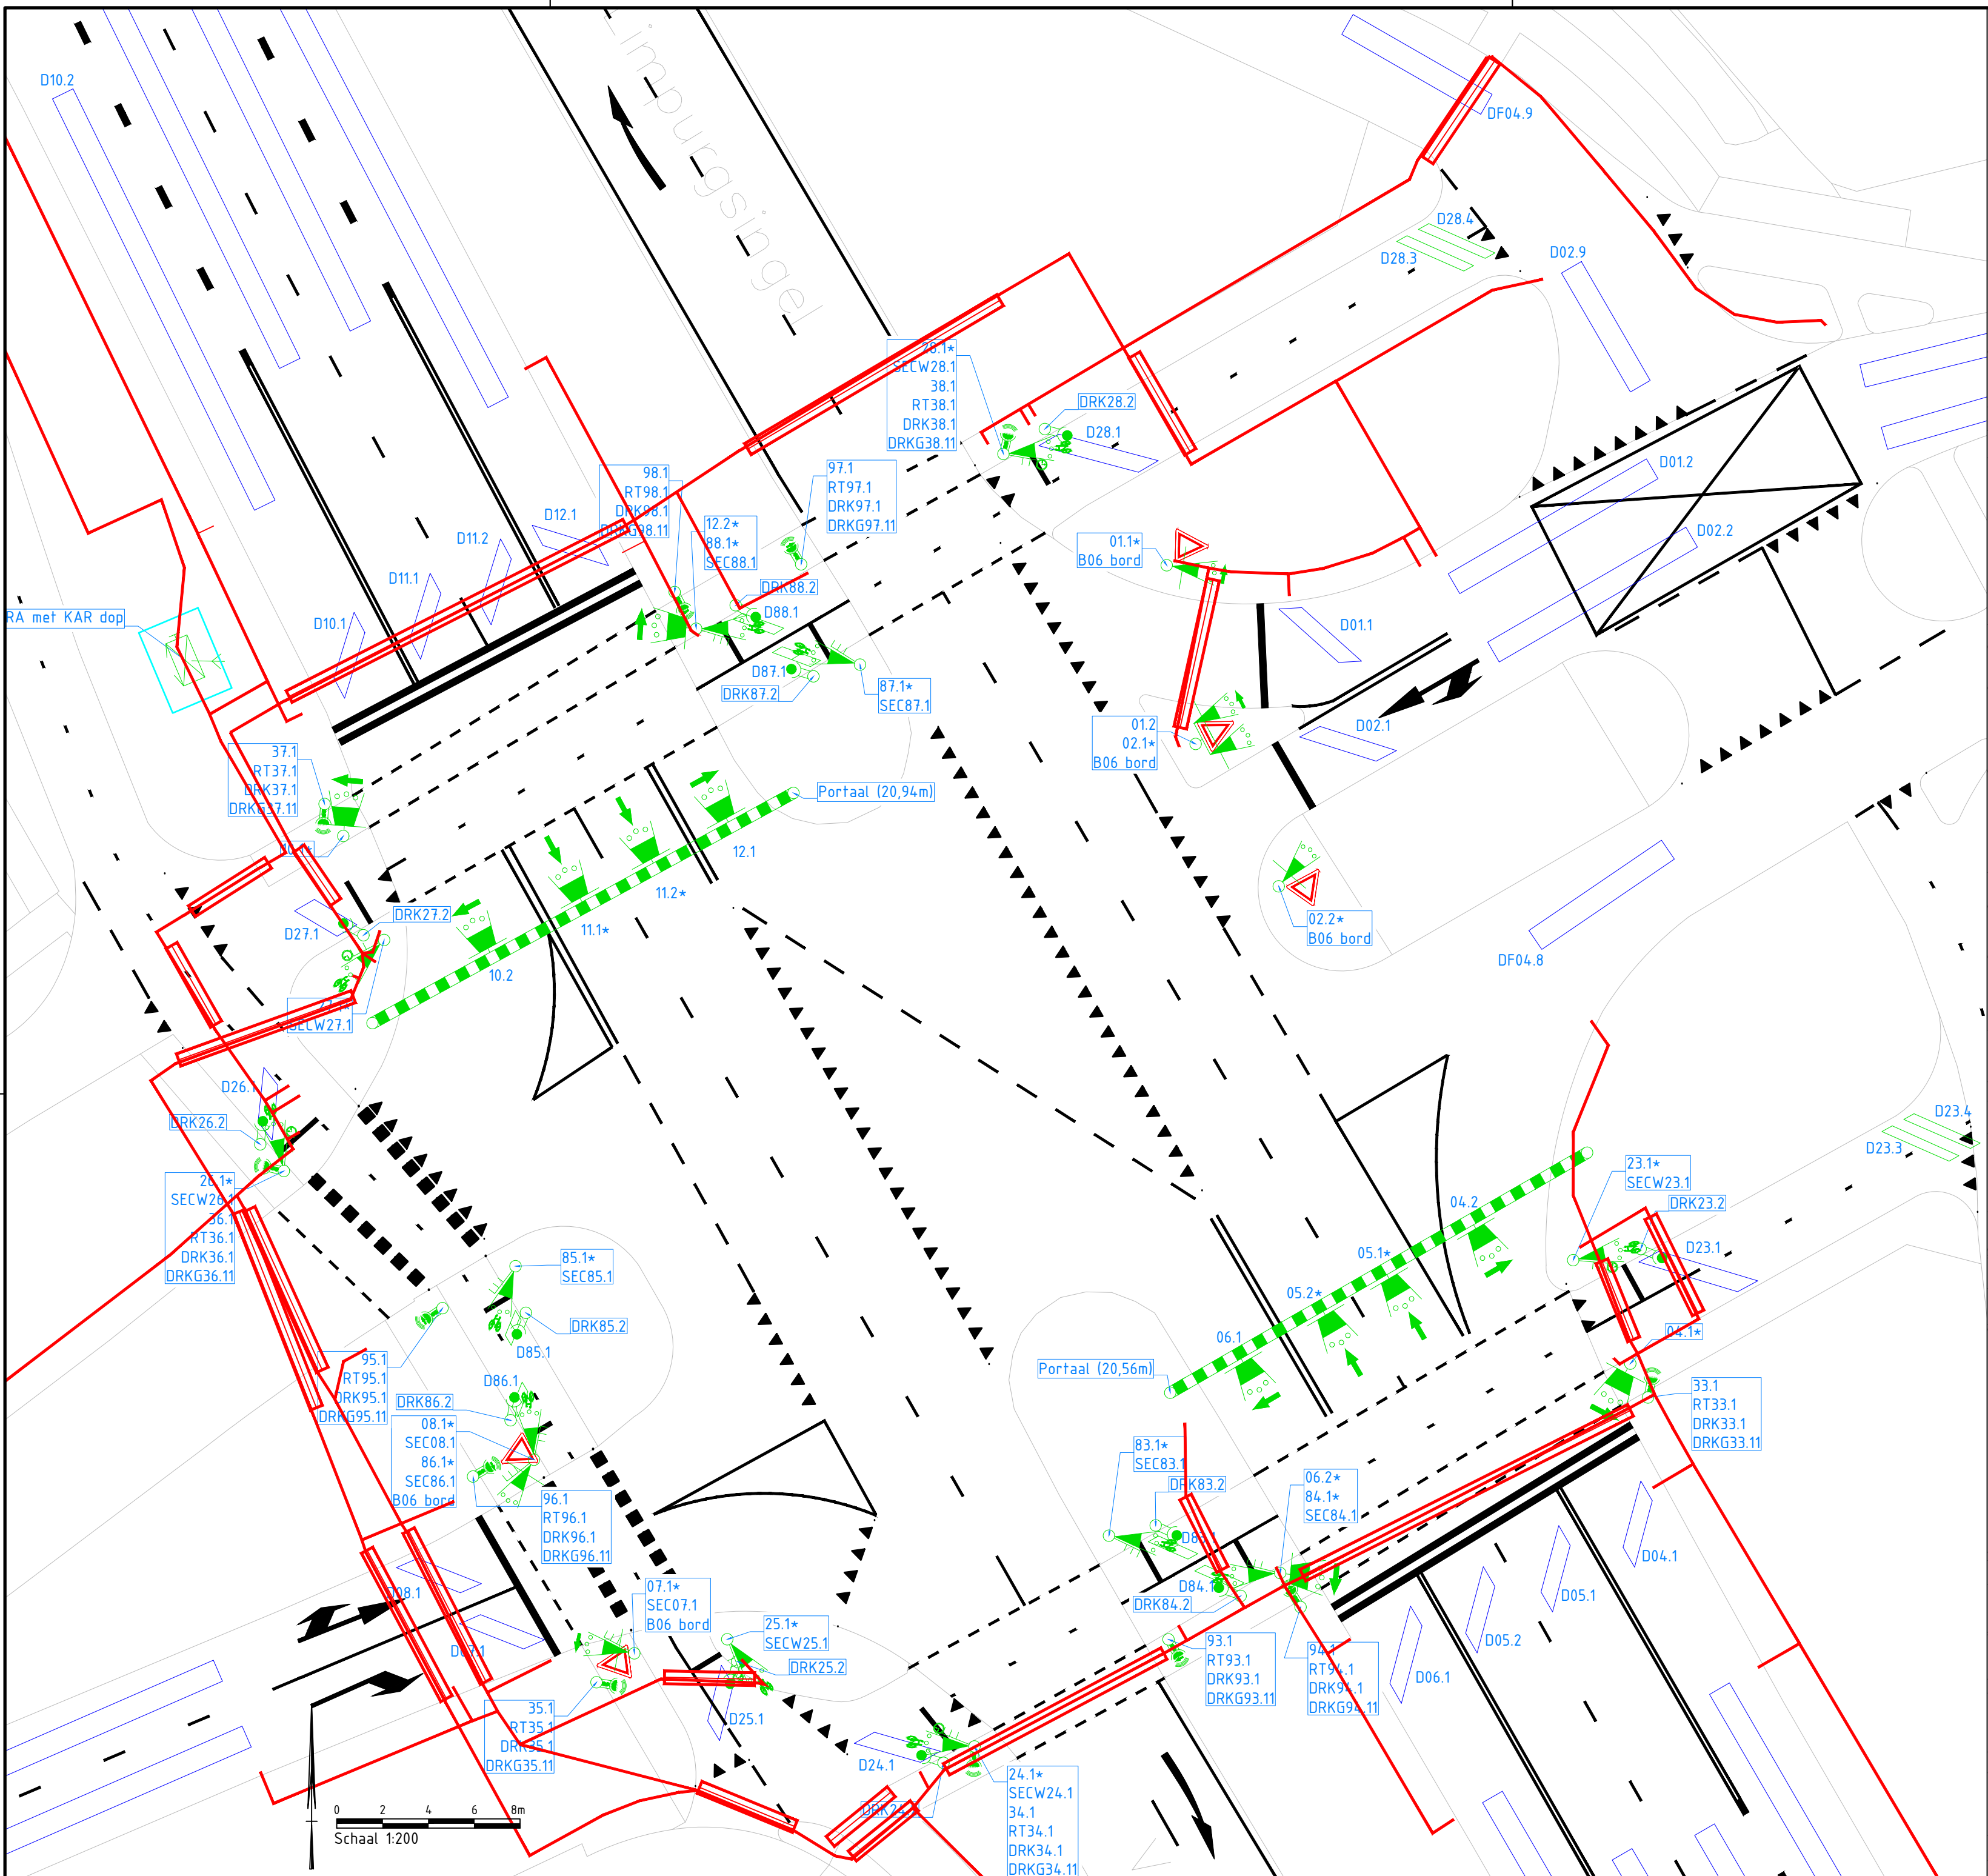

Legenda

- Verkeersregelaufmaat (VRA)
- Bedieningspaneel aan VRA
- Overige kast
- 300mm 3-lichter
- 300mm 3-lichter met achtergrondschild
- 300mm 3-lichter met pijlsjabloon
- 300mm 2-lichter
- 300mm 1-lichter
- 200mm 3-lichter
- 200mm 3-lichter met achtergrondschild
- 200mm 3-lichter met pijlsjabloon
- 200mm 3-lichter fietsers
- 200mm 3-lichter fietsers (AFTG sjabloon in groene lens)
- 200mm 2-lichter
- Onderlicht
- Onderlicht met wachttijdvoorspeller
- Voetgangerslantaarn
- Delftse voetgangerslantaarn
- Lage voetgangerslantaarn, incl rt en extra doelgroep drukknop
- Lage voetgangerslantaarn met pijlsjabloon, rt en extra drukknop
- Rafeltikker (separaat)
- Drukknop met terugmelding en beschermkap
- KAR
- Regensensor
- Schemerschakelaar
- Videocamera
- Radar
- Negenoo 200mm
- Negenoo 300mm
- Unimast
- Zweepmast
- Portaal
- Massalus
- Video- /radarlus
- Videolus
- richtingsgevoelig

Het geelknipperpatroon wordt met een * aangegeven bij het lantaarn nummer.

Op de tekening hebben de kleuren de volgende betekenis:
Green (index color: 82): Nieuw materiaal.
Blauw (index color: 5): Handhaven huidige materiaal.
Rood (index color: 12): Verwijderen huidige materiaal.
Oranje (index color: 30): Materiaal van andere VRI.

Opmerkingen

Een nadere toelichting van het ontwerp en de onderliggende ontwerpkeuzes is uitgewerkt in de functionele beschrijving.

Maten in meters, tenzij anders aangegeven

Materiaal in rijlweers

Hoogtematen in meters t.o.v. N.A.P.

Opdrachtgever

Gemeente Almelo

Project

Daes

Opdracht

DO VRI Ontwerp

IV3012 Van Rechten Limburgsingel - Berkelstraat - Kieftbeeklaan

Projectnummer

51025054-012

Reel

1

Van

1

Schaal

1:500

Formaat

A0-L (ISO)

Ortografische

31-03-2026

Definitief ontwerp

Contractnummer

-

Get

AB

Get

JGR

Ass.

RB

WWW.SWECO.NL

© Sweco Nederland B.V. Alle rechten voorbehouden

DEFINITIEF

SWECO