


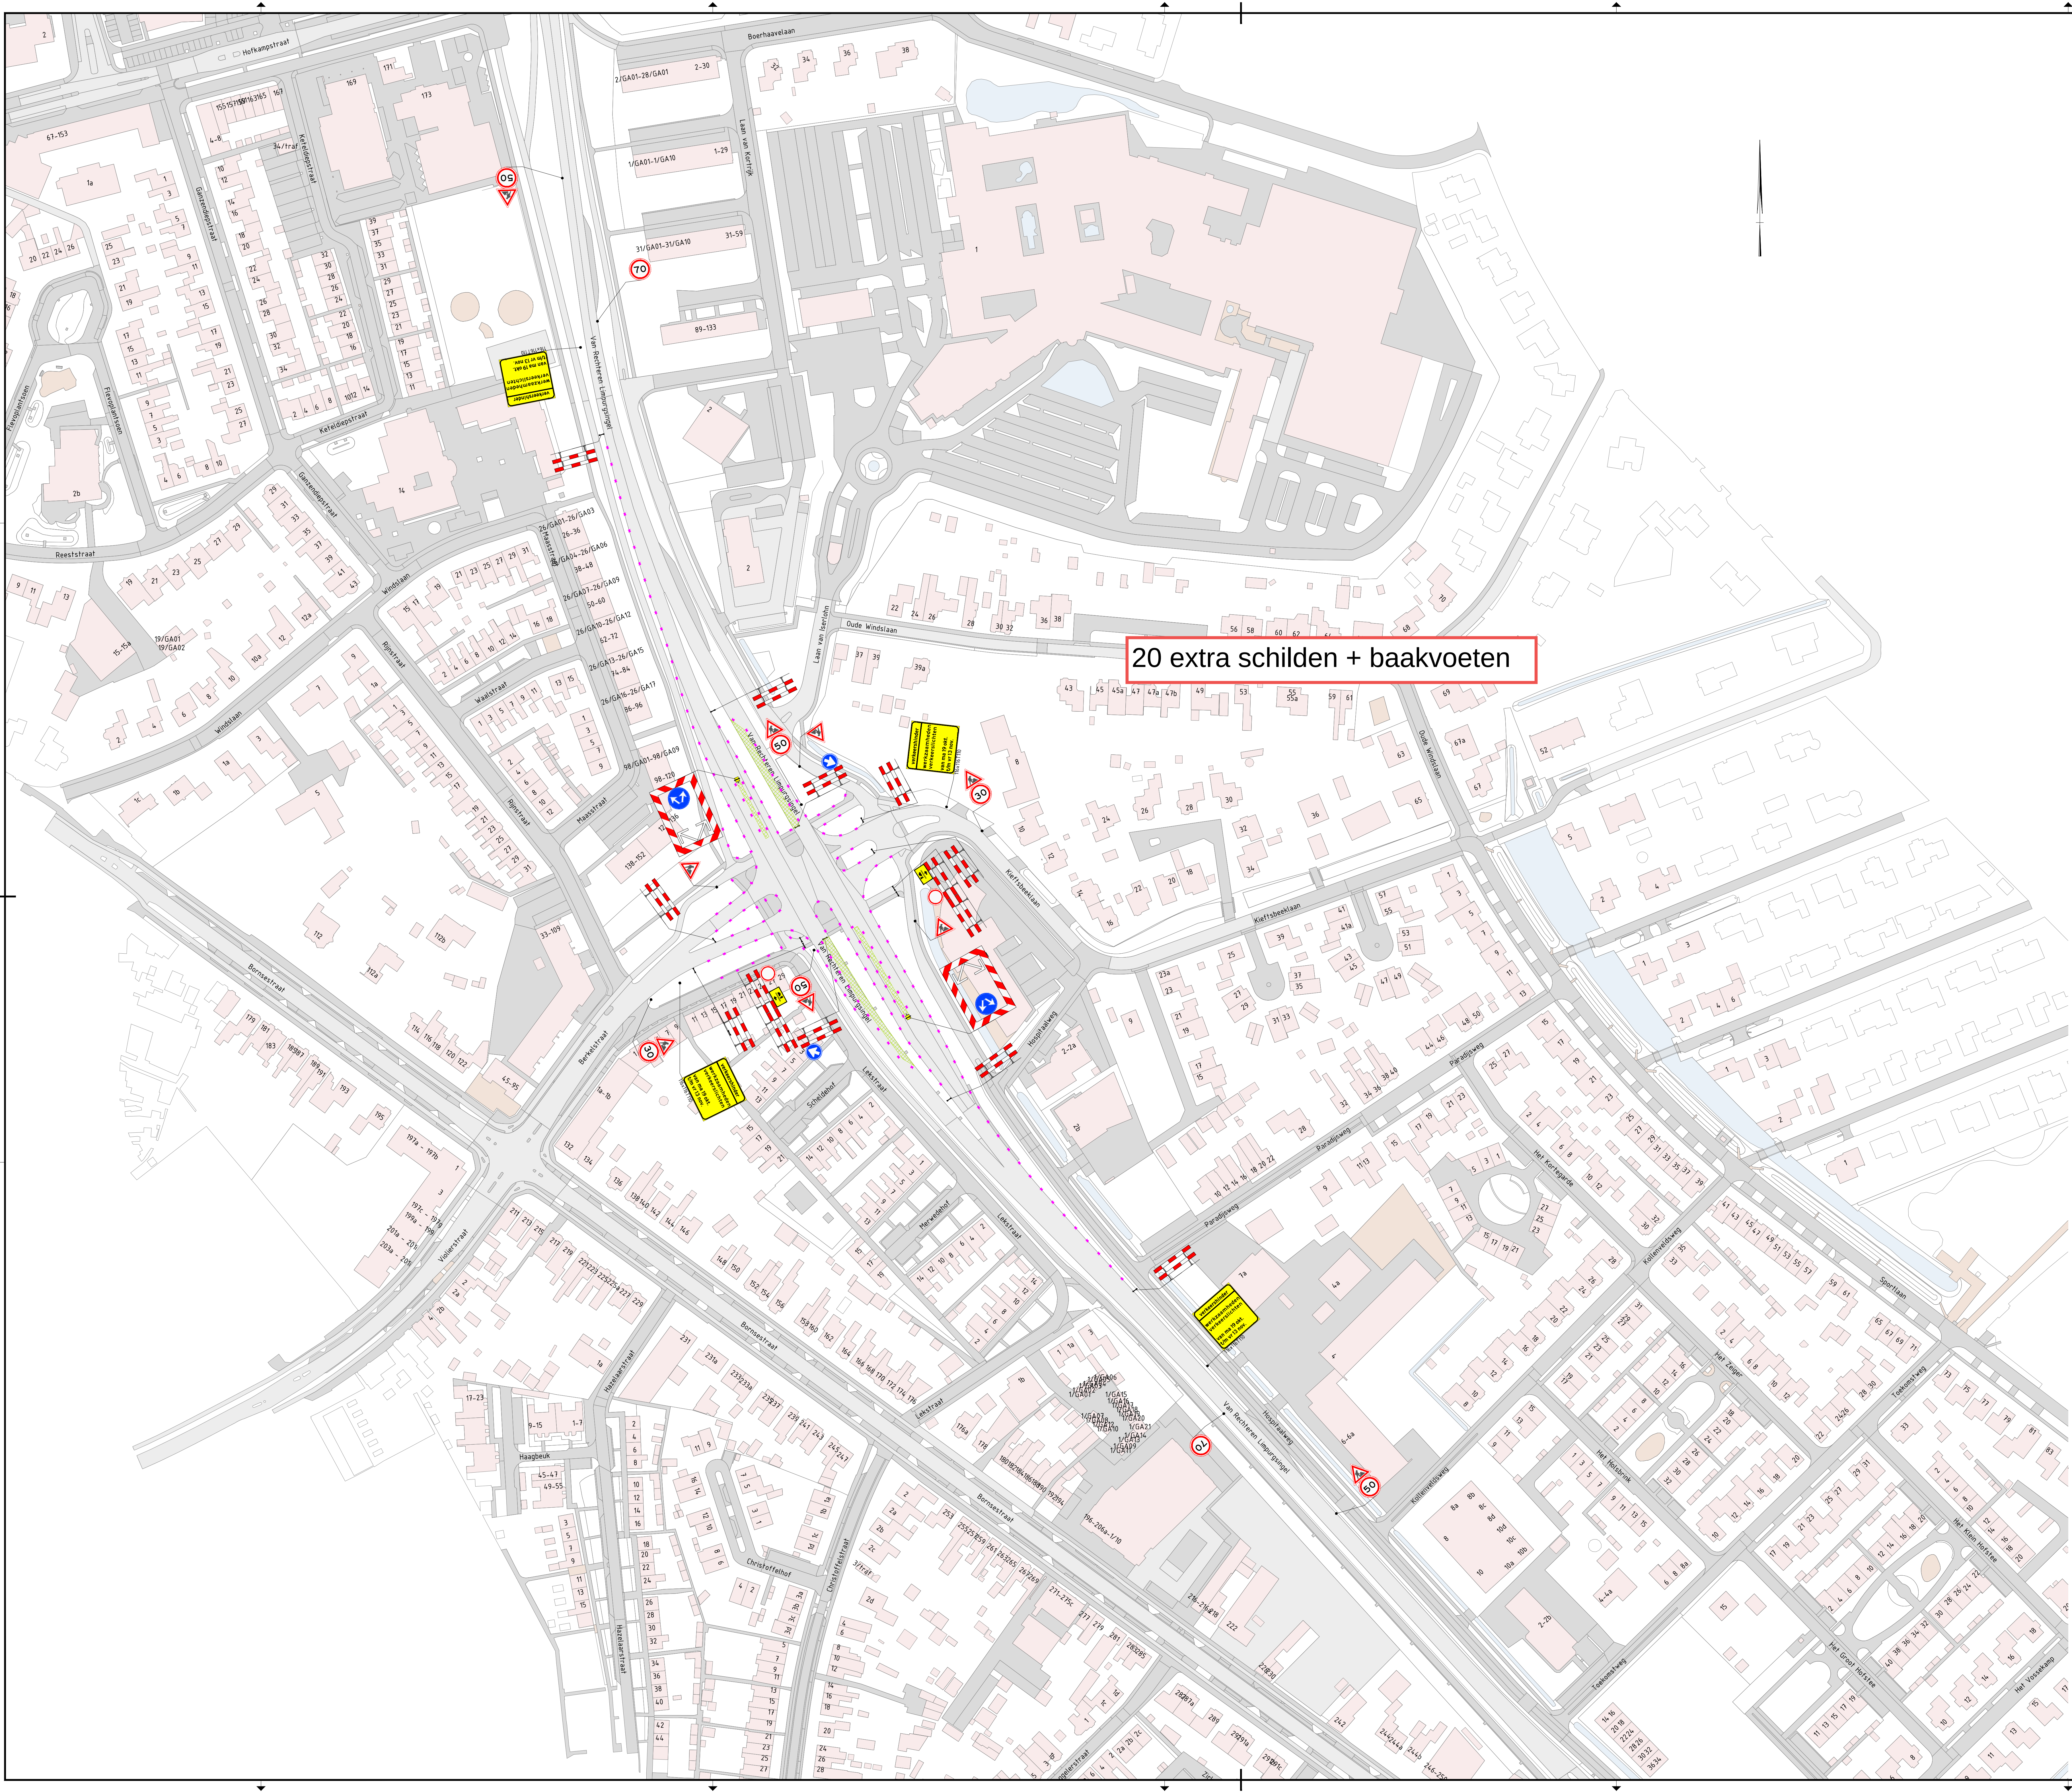

20 extra schilden + baakvoeten

Legenda

- Werkruimte
- Gesloten wegvak
- Verkeersborden (retroreflecterend, klasse III)
- Locatie Google Maps
- Geleidebaken h=10m

Conflicterende RVV-bebording afplakken/afdraaien
Conflicterende NBG-bebording afplakken indien werkzaamheden > 24 uur

1.0	24-09-2026	Eerste uitgave	Lufa	TNDs	IIBI	AltA
Werkruimte	Datum	Deelrijtuig	Opsteller	Geschiedenis	Gebruiker	Vrijgegeven

Heijmans Weggereguleerders
Afd. Verkeersreguleerders

Grafiekbaan 67
5248-71 Borden

Postbus 765
5201 AT 's-Hertogenbosch

T +31 (0)13 543 58 73

heijmans

Deelnemer

Tekening

Projectnummer
G.030862.2.4.123.20.0001

Schaal
1:5000

Formaat
A0

Is
1 Steden, blad nr. 1

Tekeningnummer
G.030862.0001-VKM-001

Versie
1.0

Div Techniek 2026 HGV

Tijdelijke verkeersmaatregelen

Van Rechten Limpurgsingel Almelo

Van Rechten Limpurgsingel Almelo