


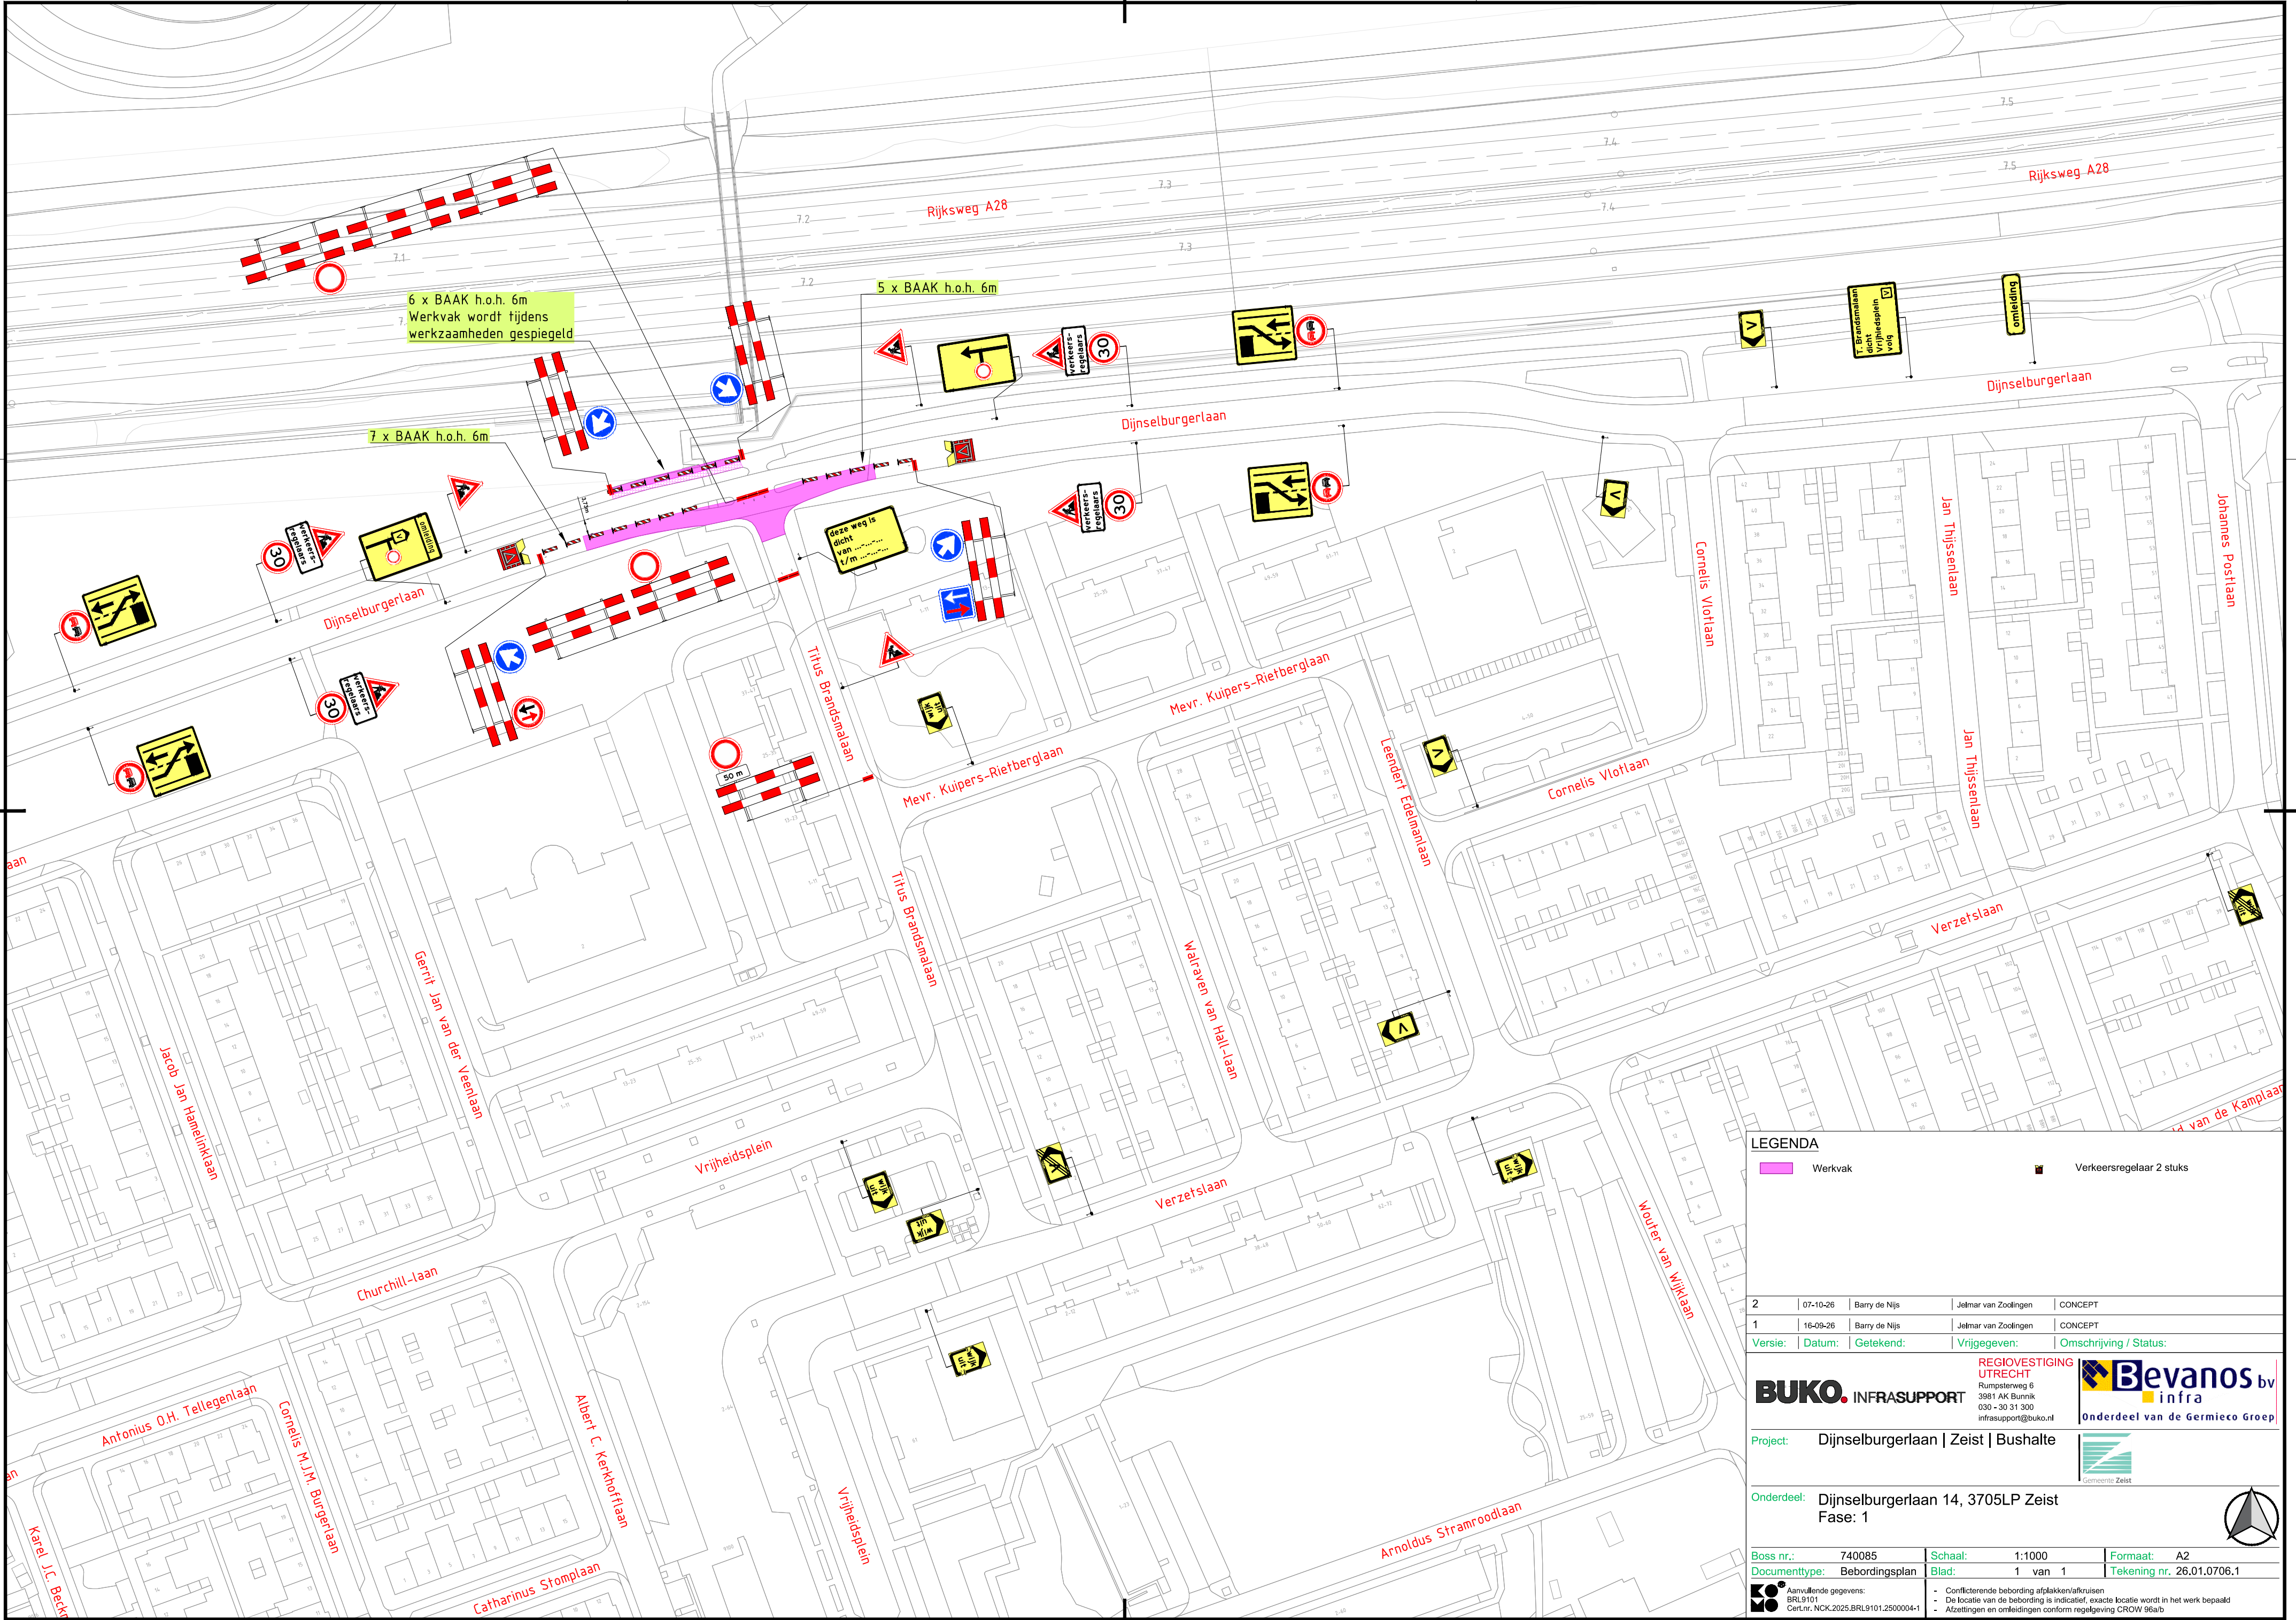

LEGENDA

Werkvak

Verkeersregelaar 2 stuks

2	07-10-26	Barry de Nijs	Jelmar van Zoolingen	CONCEPT
1	16-09-26	Barry de Nijs	Jelmar van Zoolingen	CONCEPT
Versie:		Datum:	Getekend:	Omschrijving / Status:
		Vrijgegeven:		

BUKO INFRASUPPORT

REGIOVESTIGING
UTRECHT
Rumpsterweg 6
3981 AK Bunnik
030 - 30 31 300
infrasupport@buko.nl

Onderdeel van de Germico Groep

Project: Dijnseburgerlaan | Zeist | Bushalte

Onderdeel: Dijnseburgerlaan 14, 3705LP Zeist

Fase: 1

Boss nr.: 740085	Schaal: 1:1000	Formaat: A2
Documenttype: Bebodingsplan	Blad: 1 van 1	Tekening nr. 26.01.0706.1

Aanvullende gegevens:
BRL9101
CerLnr: NCK.2025.BRL9101.2500004-1

- Conflicterende bebodding afplakken/afkruisen
- De locatie van de bebodding is indicatief, exacte locatie wordt in het werk bepaald
- Afzettingen en omleidingen conform regelgeving CROW 96a/b