


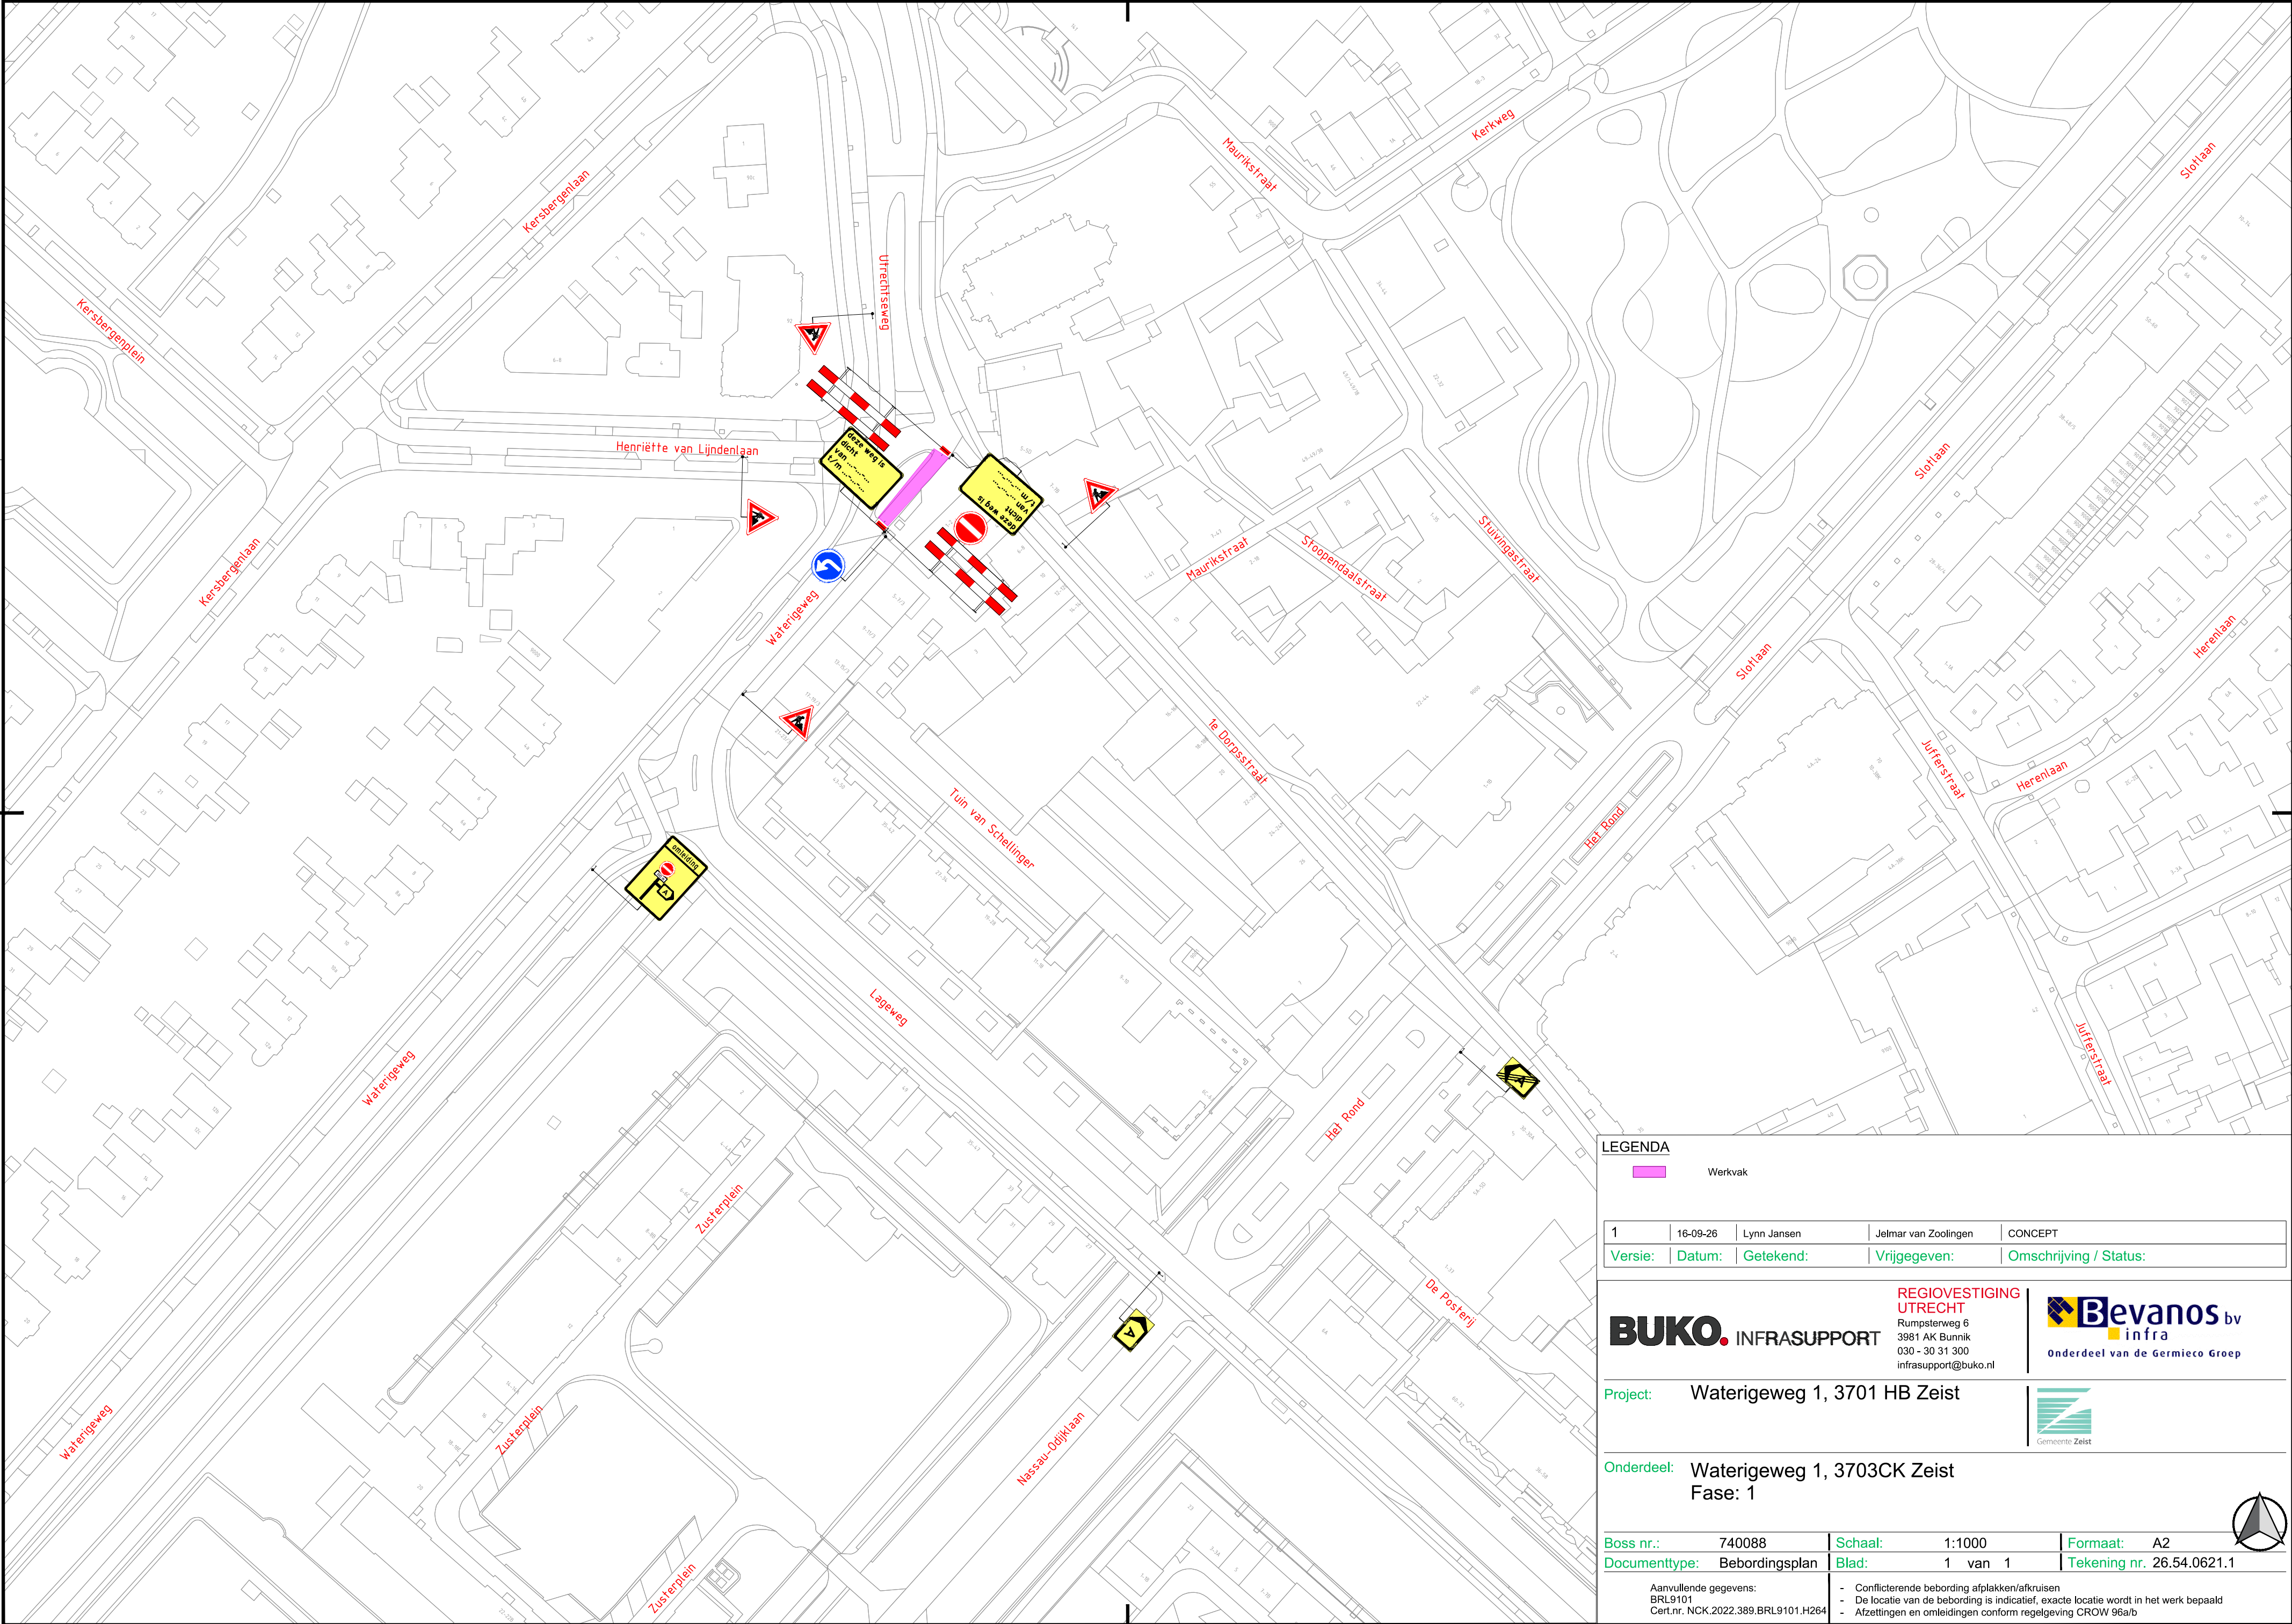

LEGENDA

Werkvak

1	16-09-26	Lynn Jansen	Jelmar van Zoolingen	CONCEPT
Versie:	Datum:	Getekend:	Vrijgegeven:	Omschrijving / Status:

BUKO. INFRASUPPORT

REGIOVESTIGING
UTRECHT
Rumpsterweg 6
3981 AK Bunnik
030 - 30 31 300
infrasupport@buko.nl

Bevanos bv
infra
Onderdeel van de Germieco Groep

Project: Waterigeweg 1, 3701 HB Zeist

Gemeente Zeist

Onderdeel: Waterigeweg 1, 3703CK Zeist
Fase: 1

Boss nr.:	740088	Schaal:	1:1000	Formaat:	A2
Documenttype:	Bebordingsplan	Blad:	1 van 1	Tekening nr.	26.54.0621.1

- Aanvullende gegevens:
BRL9101
Cert.nr. NCK 2022.389.BRL9101.H264
- Conflicterende bebording afplakken/afkruisen
 - De locatie van de bebording is indicatief, exacte locatie wordt in het werk bepaald
 - Afzettingen en omleidingen conform regelgeving CROW 96a/b