


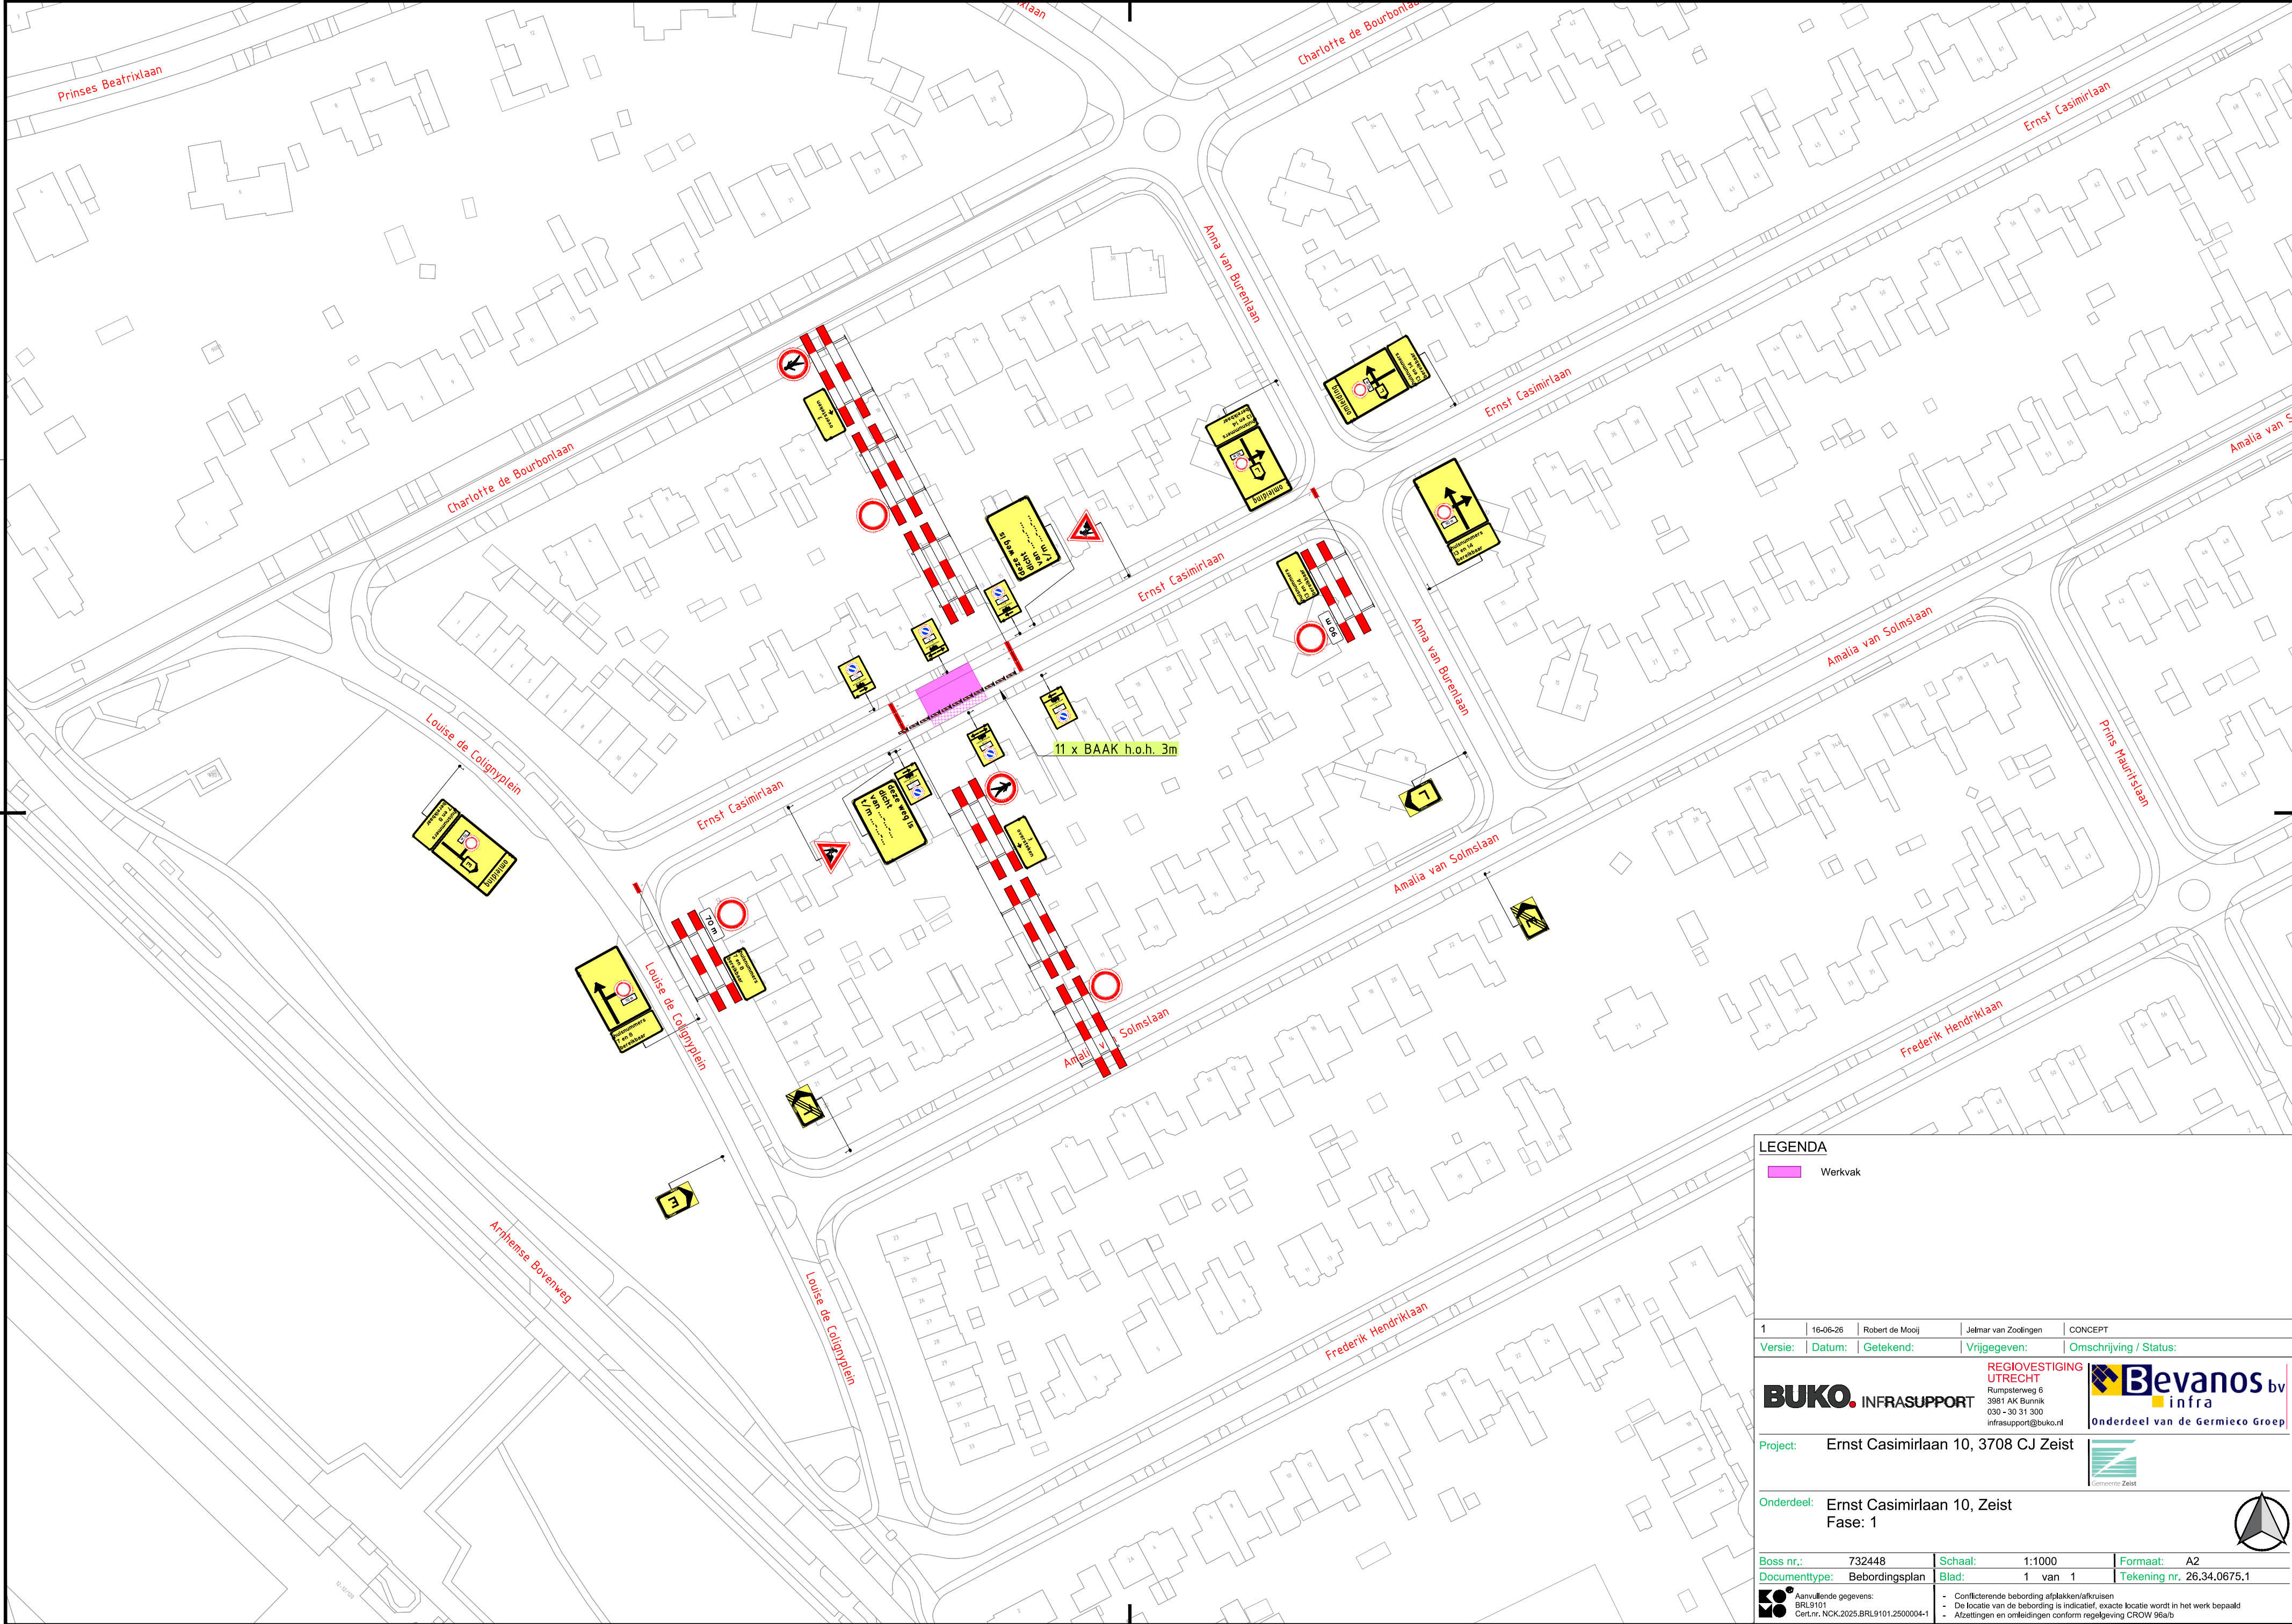

LEGENDA

Werkvak

1

16-06-26

Robert de Mooij

Jelmar van Zoelingen

CONCEPT

Versie:

Datum:

Getekend:

Vrijgegeven:

Omschrijving / Status:

REGIOVESTIGING
UTRECHT

BUKO INFRASTRUCTUUR

Rumpsterweg 6
3981 AK Bunnik
030 - 30 31 300
infrastructuur@buko.nl



Bevanos by
infra

Onderdeel van de Germeco Groep



Gemeente Zeist

Project:

Ernst Casimirlaan 10, 3708 CJ Zeist

Onderdeel:

Ernst Casimirlaan 10, Zeist
Fase: 1

Boss nr.: 732448

Documenttype: Bebodningsplan

 Aanvullende gegevens:
BRL9101
Cert.Nr. NCK.2025.BRL9101.2500004-1

Schaal: 1:1000

Blad: 1 van 1

- Conflicterende bebodding afplakken/afkruisen
- De locatie van de bebodding is indicatief, exacte locatie wordt in het werk bepaald
- Afzettingen en omleidingen conform regelgeving CROW 96a/b

Formaat: A2

Tekening nr. 26.34.0675.1

H:17. Verkeersplannen - Tekenaars\Robert\1. Projecten\2026\26.34.0670 tm 26.34.0679\26.34.0675 732448 Ernst Casimirlaan 10 Zeist\26.34.0675.1 732448 Ernst Casimirlaan 10 Zeist V1.dwg