


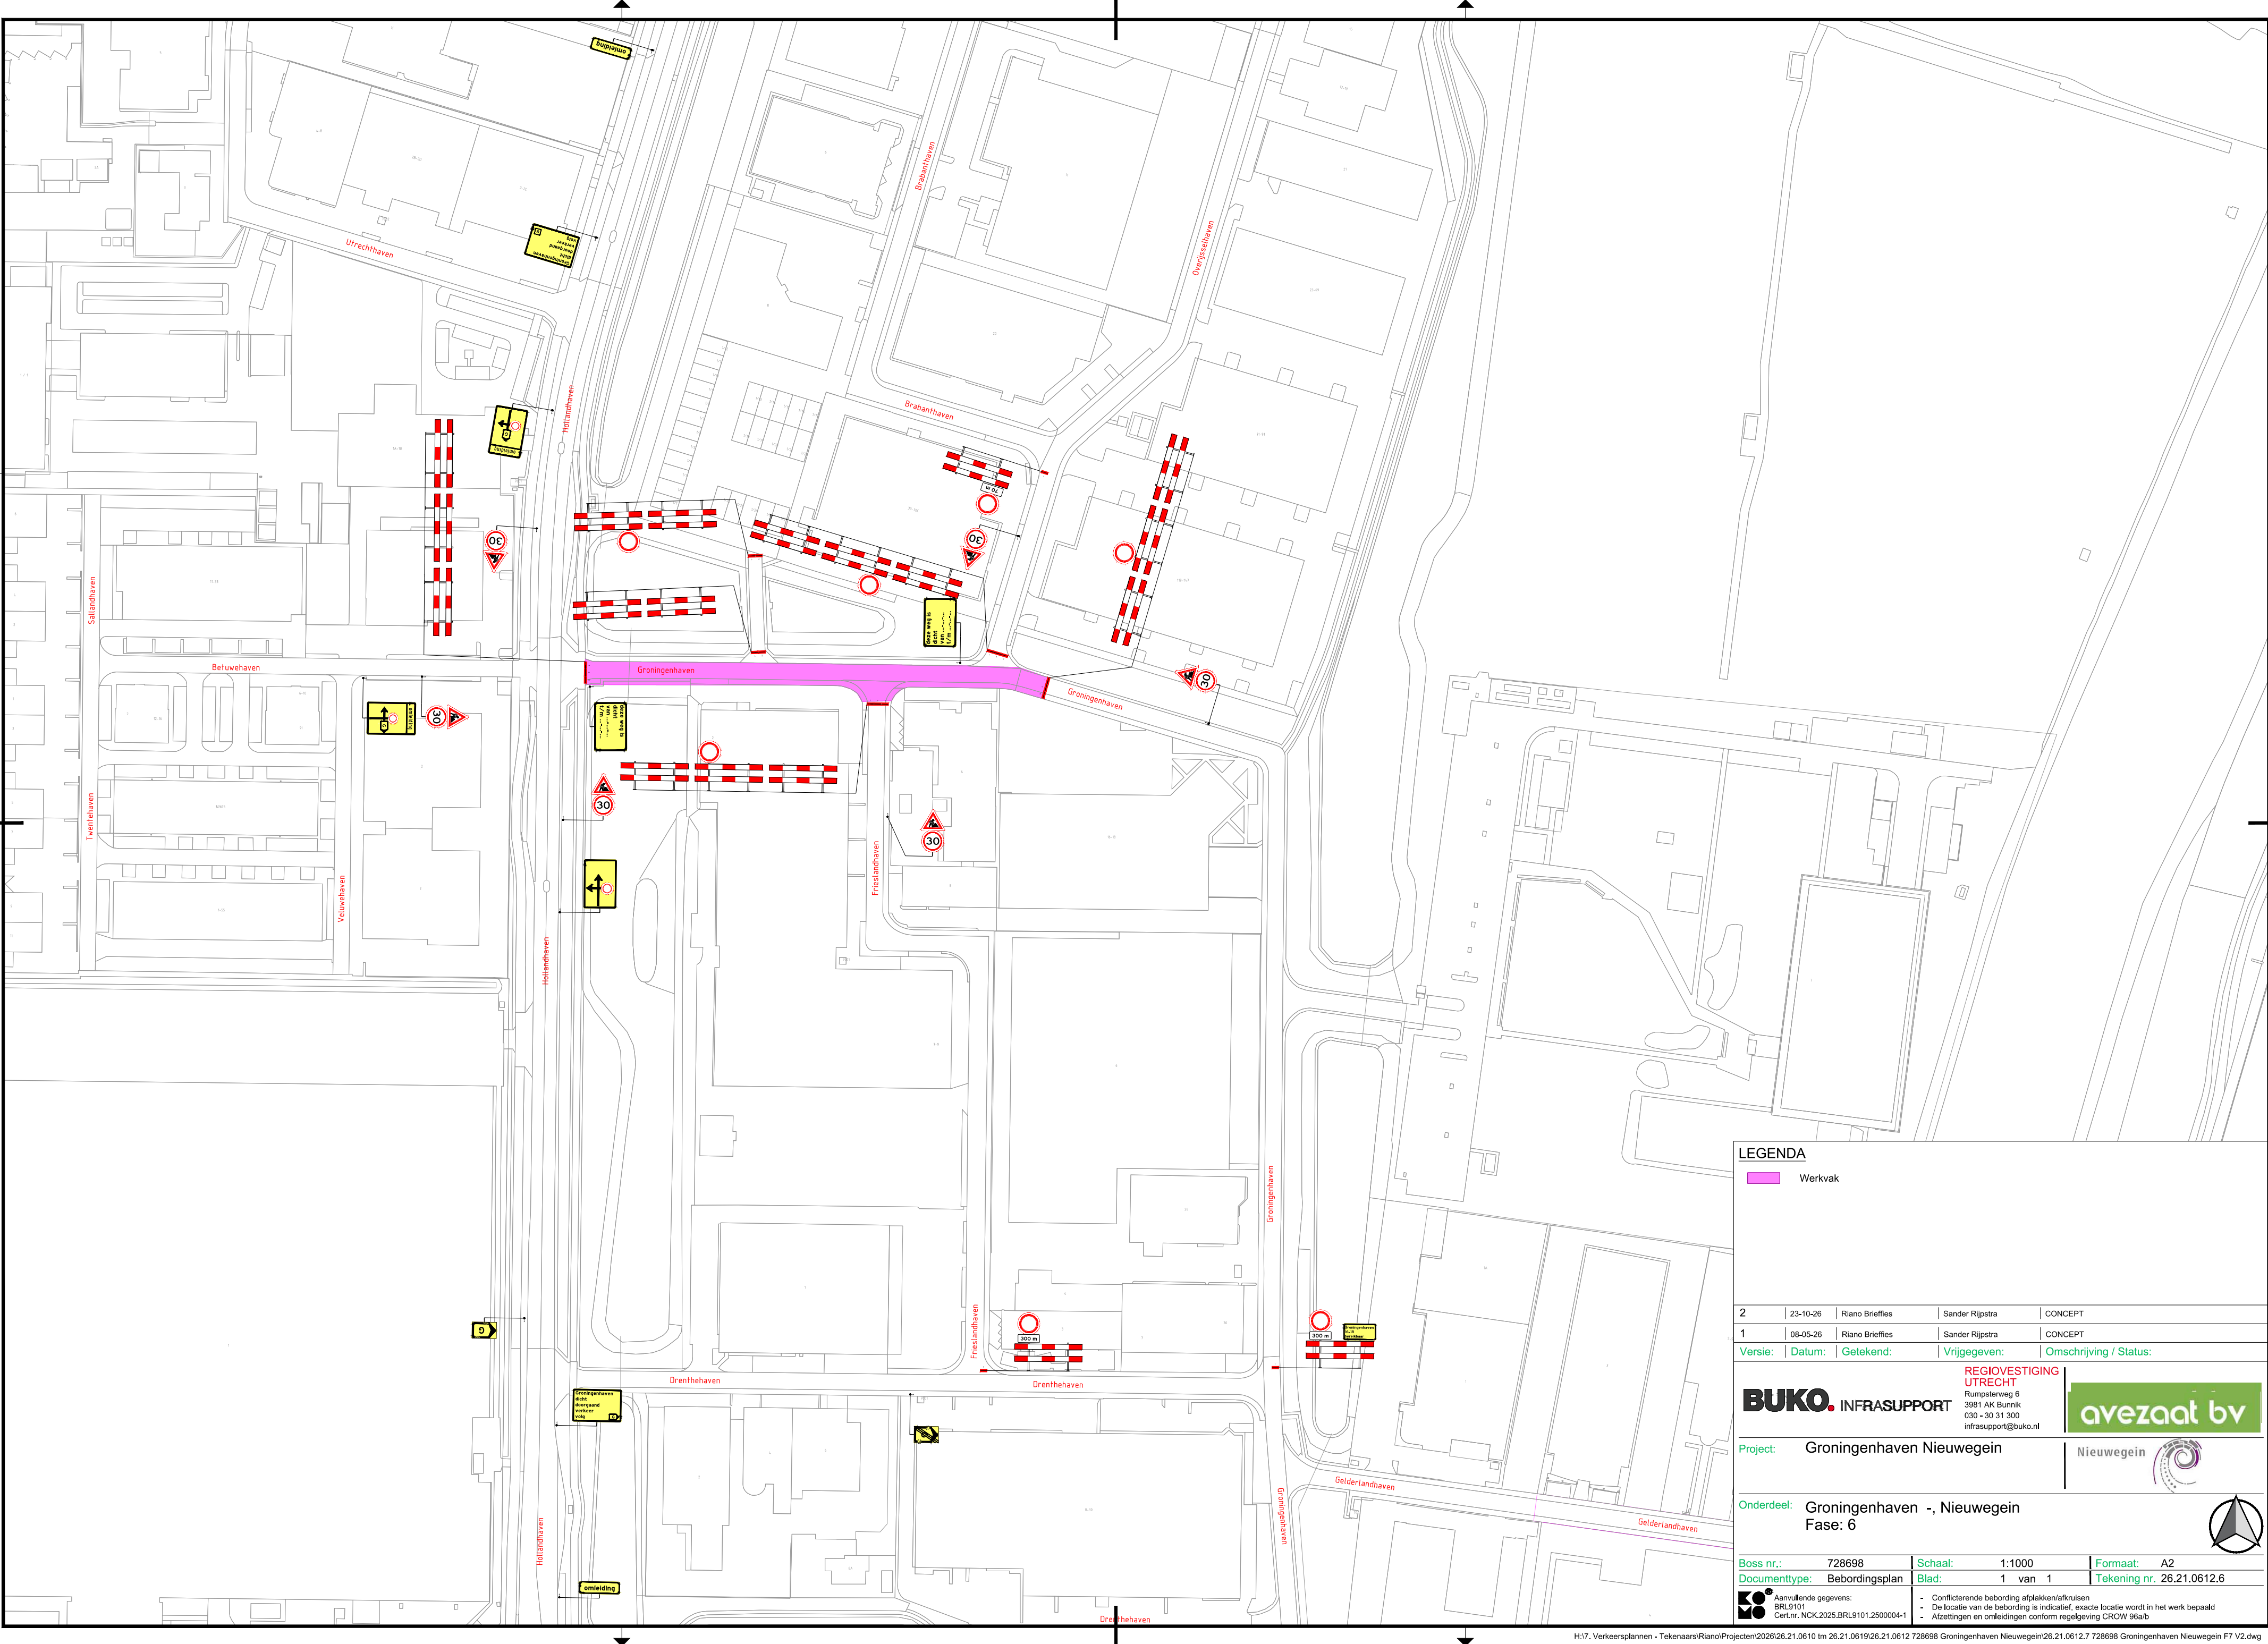

LEGENDA

Werkvak

2	23-10-26	Riano Brieflies	Sander Rijpstra	CONCEPT	
1	08-05-26	Riano Brieflies	Sander Rijpstra	CONCEPT	
Versie:		Datum:	Getekend:	Vrijgegeven:	Omschrijving / Status:

BUKO **INFRASUPPORT**

REGIOVESTIGING
UTRECHT
Rumpsterweg 6
3981 AK Bunnik
030 - 30 31 300
infrasupport@buko.nl

avezaat bv

Nieuwegein

Onderdeel: Groningenhaven -, Nieuwegein
Fase: 6

Boss nr.:	728698	Schaal:	1:1000	Formaat:	A2
Documenttype:	Bebordingsplan	Blad:	1 van 1	Tekening nr.	26.21.0612.6

Aanvullende gegevens:
BRL9101
Cer.Nr. NCK.2025.BRL9101.2500004-1

- Conflicterende bebording afplakken/afkruisen
- De locatie van de bebording is indicatief, exacte locatie wordt in het werk bepaald
- Afzettingen en omleidingen conform regelgeving CROW 96a/b