


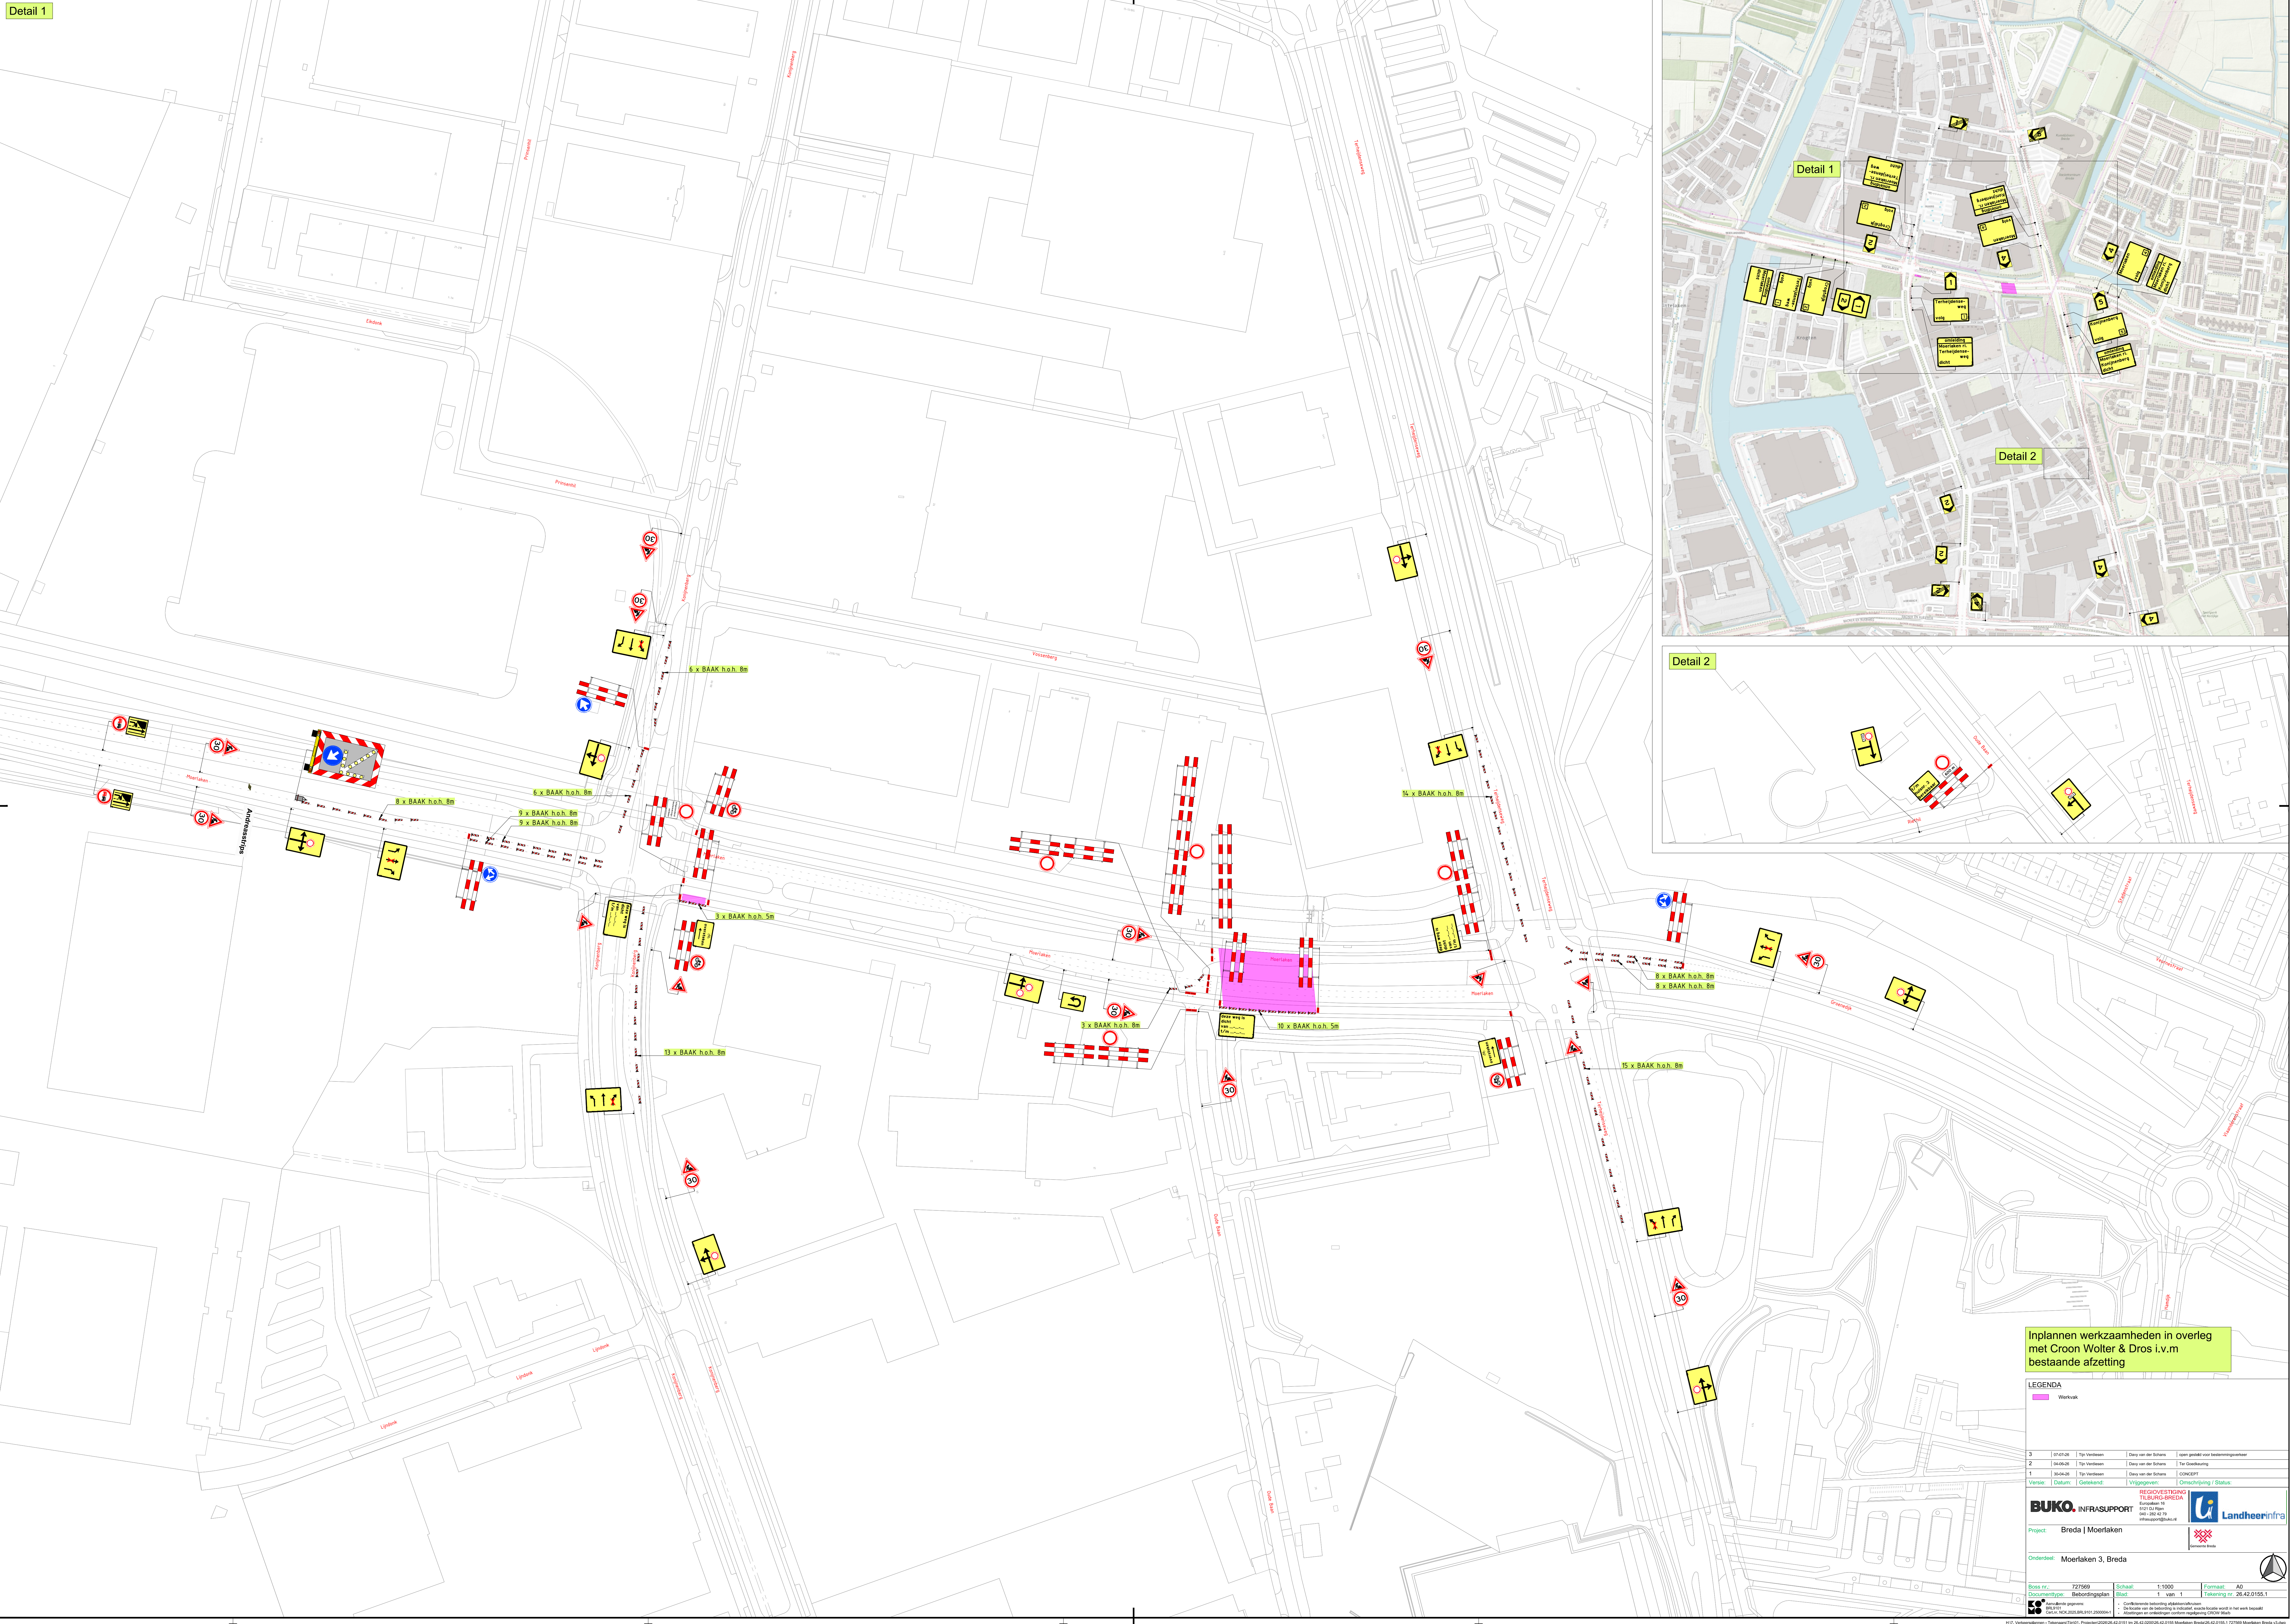

Inplannen werkzaamheden in overleg met Croon Wolter & Dros i.v.m bestaande afzetting

LEGENDA

- | | Werkpak | | | |
|----------------|---------------|------------------|---------------------|--------------------------------------|
| | | | | |
| 3 | 07-05-26 | Tjn Verlaan | Dey van der Schaen | open gesteld voor bestemmingswettver |
| 2 | 04-06-25 | Tjn Verlaan | Dey van der Schaen | 1 Ter Goedkeuring |
| 1 | 30-04-26 | Tjn Verlaan | Dey van der Schaen | CONCEPT |
| Versie: | Datum: | Getekend: | Vrijgegeven: | Omschrijving / Status: |

BUKO. INFRA SUPPORT

REGIOVESTIGING
TILBURG-BREDA

Europalaan 95
5115 DJ Rijen
045 - 282 42 76
infra.support@buko.nl

 Landheerinfra

Project: Breda | Moertaken

Onderdeel: Moerlaken 3, Breda

Boss nr.: 727569	Schaal: 1:1000	Formaat: A0
Documenttype: Beboddingsplan	Blad: 1 van 1	Tekening nr. 26.42.0155.1
 Aanvullende gegevens: • Confiterende bebodding stedenbouwkundig		