


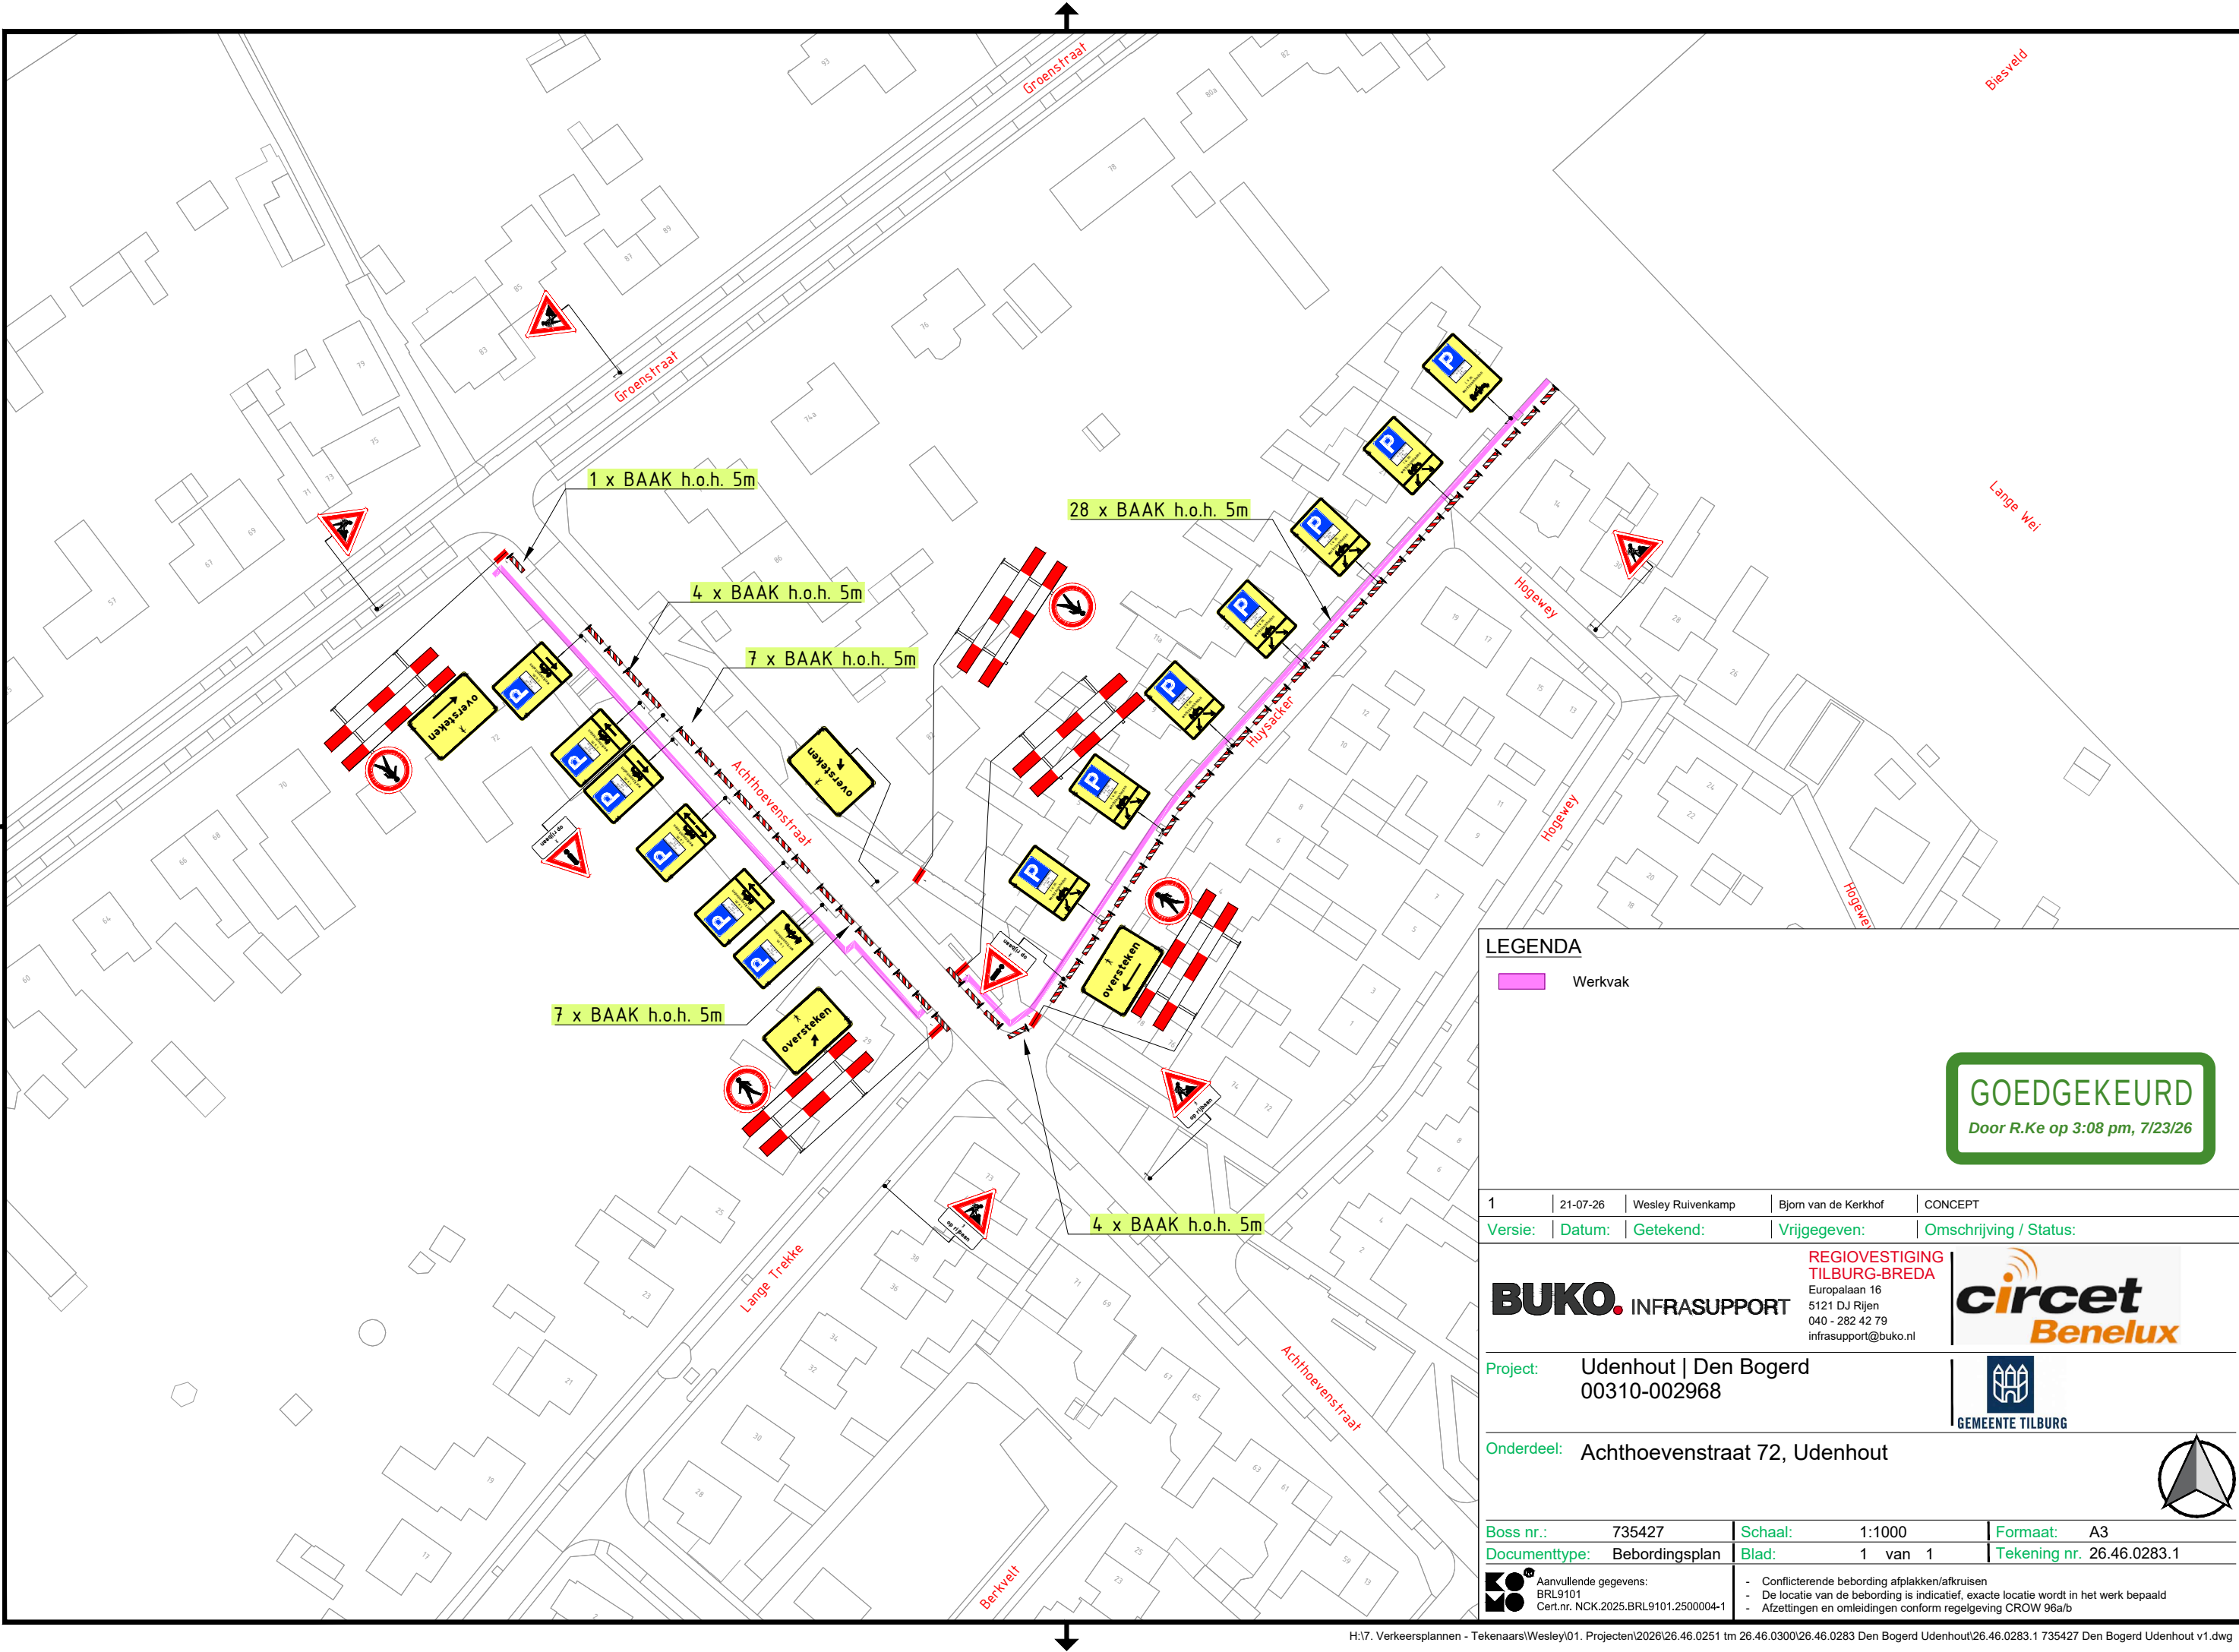

LEGENDA

Werkvak

GOEDGEKEURD

Door R.Ke op 3:08 pm, 7/23/26

1	21-07-26	Wesley Ruivenkamp	Bjorn van de Kerkhof	CONCEPT
Versie:	Datum:	Getekend:	Vrijgegeven:	Omschrijving / Status:
<div><div><div>BUKO.</div><div>INFRASUPPORT</div></div></div>			<div><div>REGIOVESTIGING TILBURG-BREDA</div><div>Europalaan 16 5121 DJ Rijen 040 - 282 42 79 infrasuport@buko.nl</div></div>	<div><div></div></div>
Project:	Udenhout Den Bogerd 00310-002968			<div><div></div><div>GEMEENTE TILBURG</div></div>
Onderdeel:	Achthoevenstraat 72, Udenhout			<div></div>
Boss nr.:	735427	Schaal:	1:1000	Formaat: A3
Documenttype:	Beboddingsplan	Blad:	1 van 1	Tekening nr. 26.46.0283.1
<div><div></div><div>Aanvullende gegevens: BRL9101 Cert.nr. NCK.2025.BRL9101.2500004-1</div></div>		<div><div><div>- Conflicterende bebodding afplakken/afkruisen</div><div>- De locatie van de bebodding is indicatief, exacte locatie wordt in het werk bepaald</div><div>- Afzettingen en omleidingen conform regelgeving CROW 96a/b</div></div></div>		