
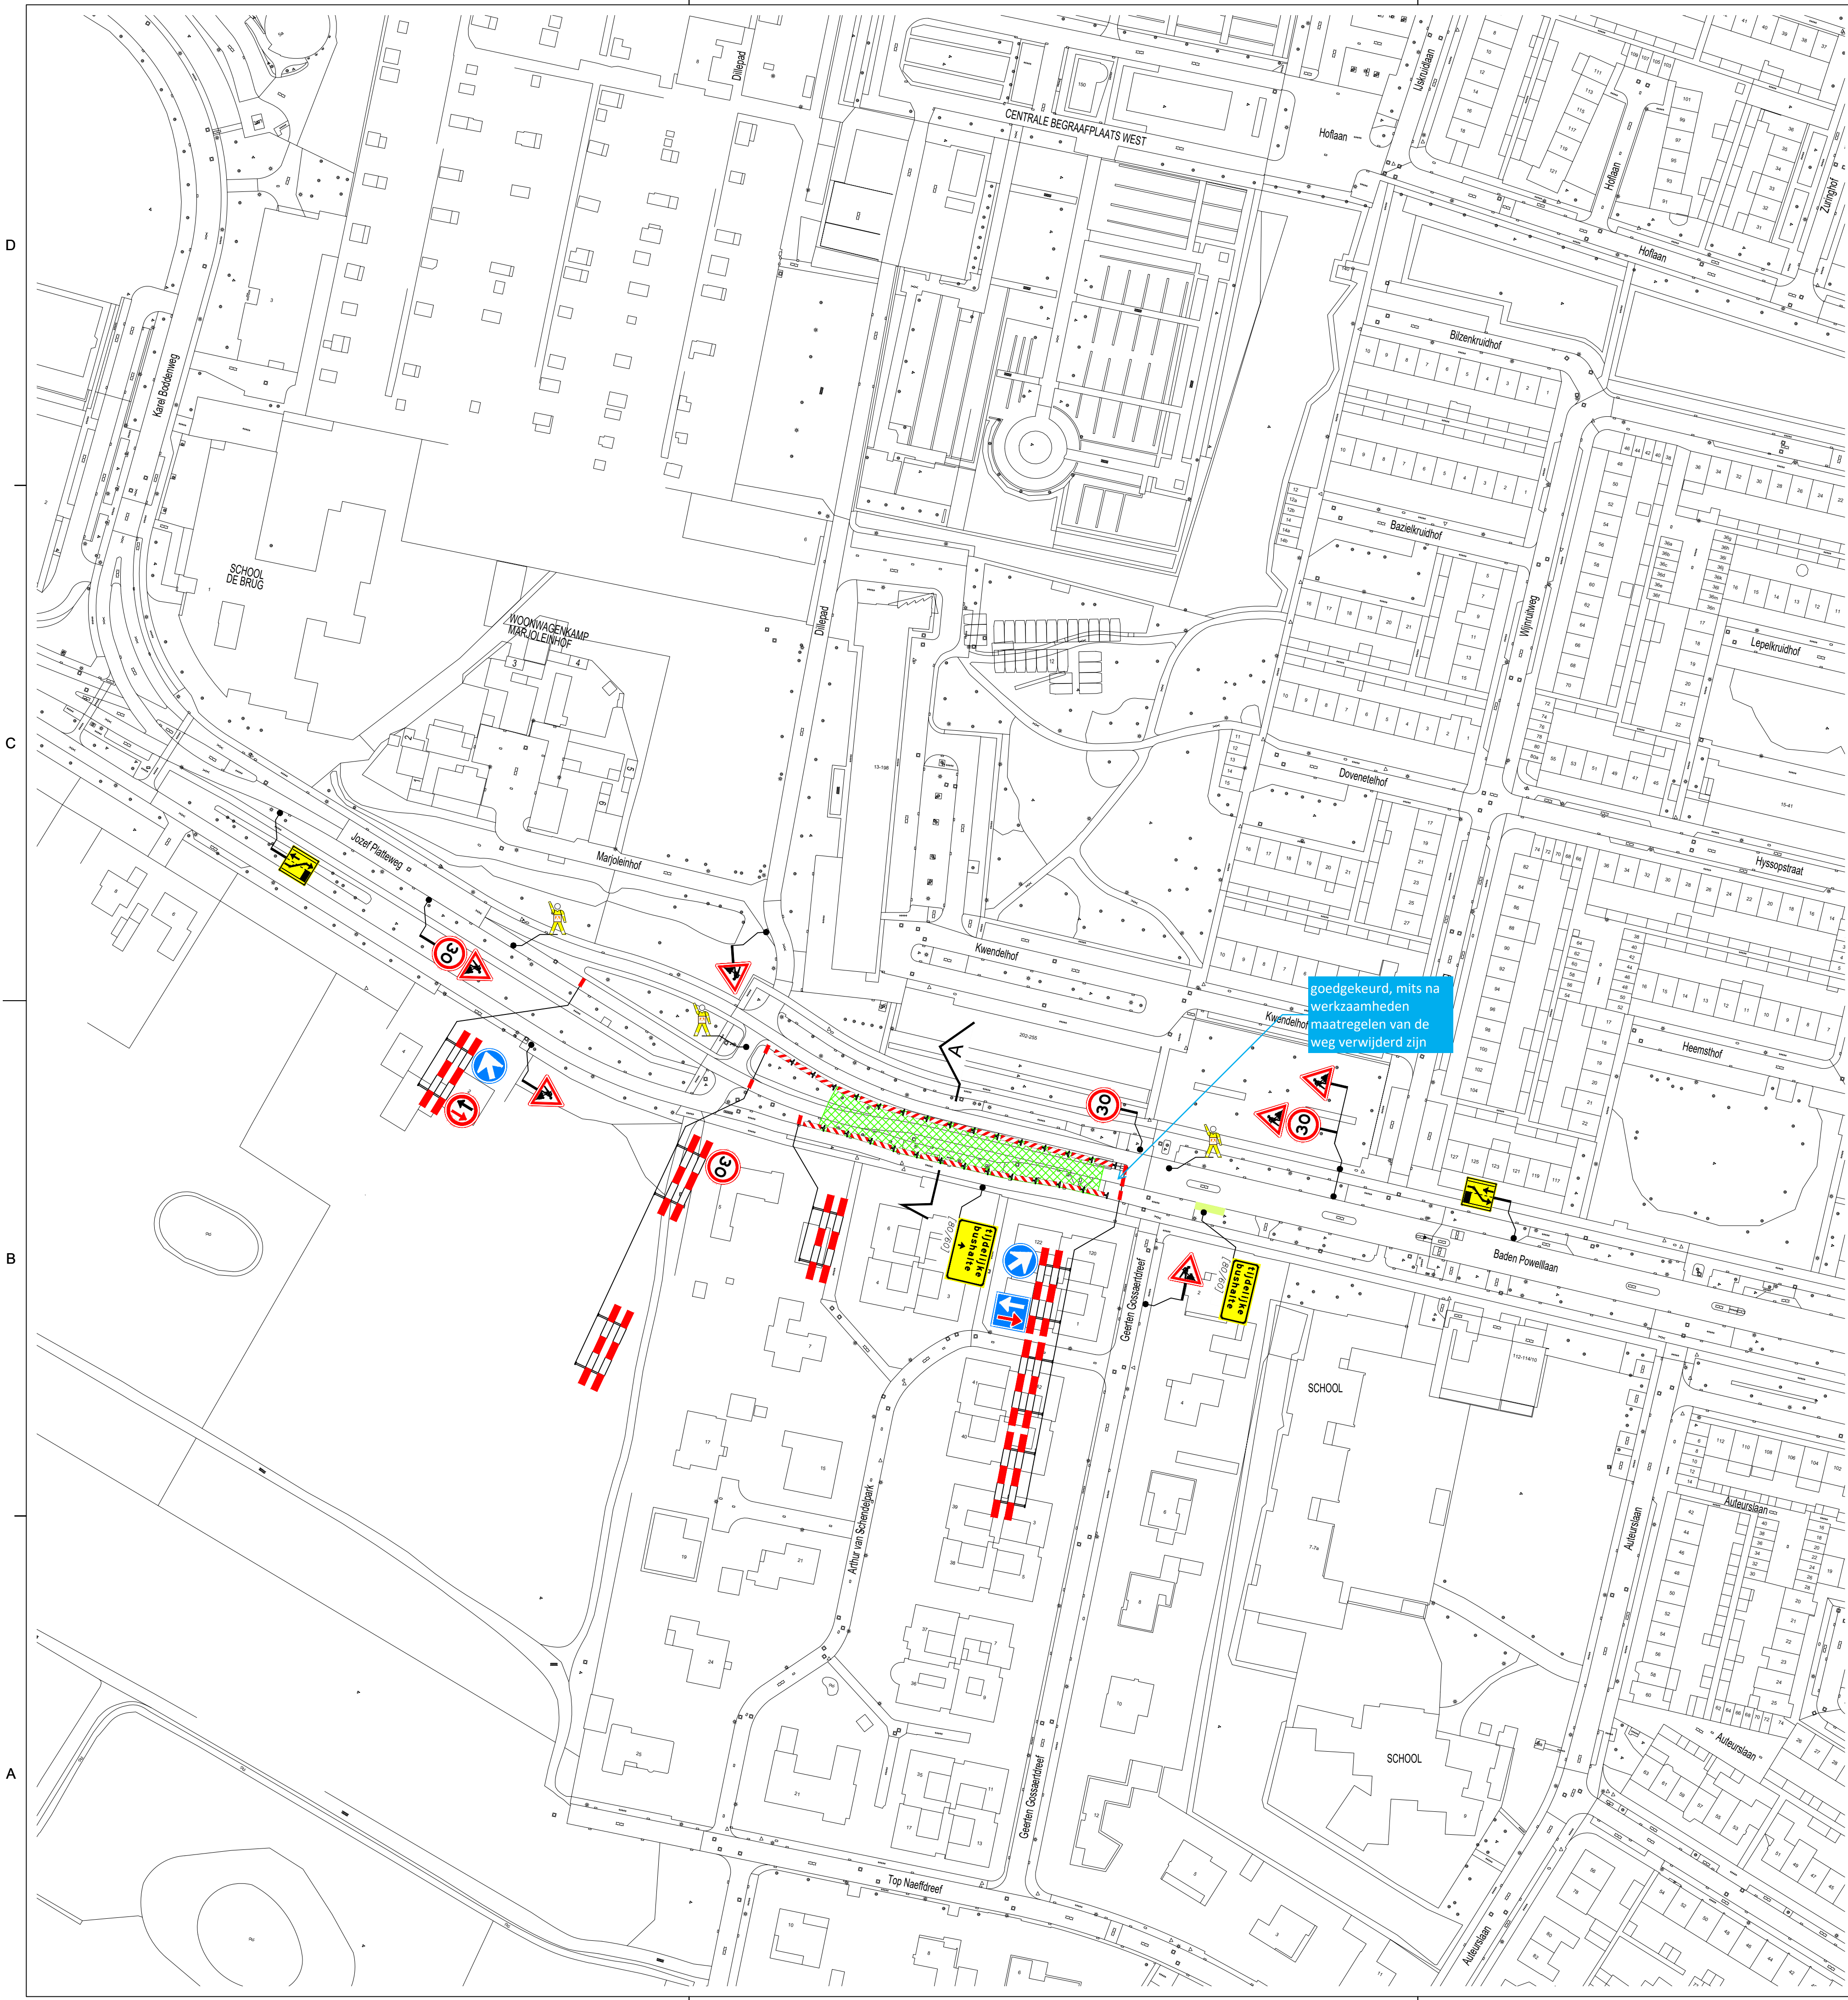
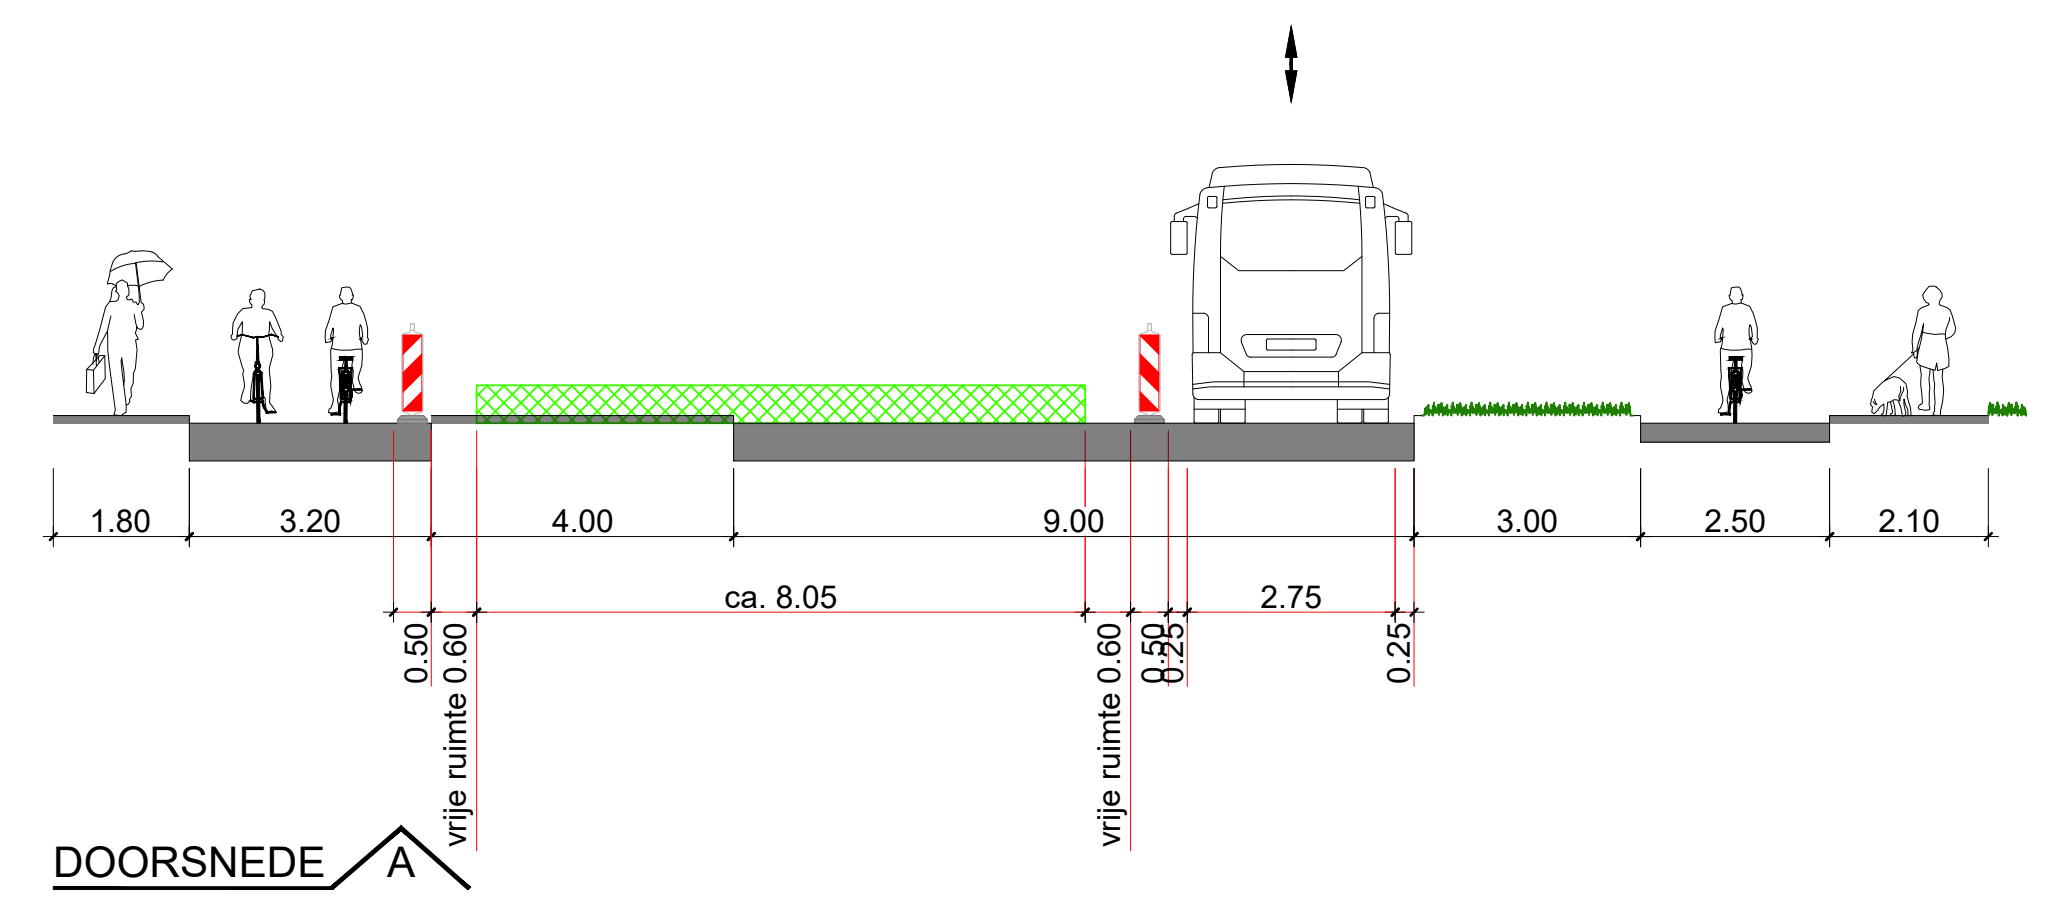


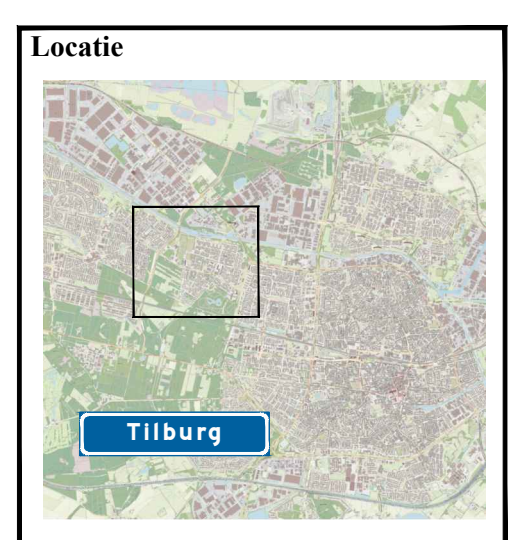

Legenda

- werkruimte
- tijdelijke verharding n.t.b. - t.b.v. tijdelijke bushalte
- te plaatsen verkeersmaatregelen
- te plaatsen tekstbord
- verkeersregelaar

GOEDGEKEURD
Door R.Ke op 1:14 pm, 9/27/26

Ramudden
RAMUDDEN NV
Tel: +31 13 21 32 200
Email: info@ramudden.nl
Website: www.ramudden.nl

de Krom
opdrachtgever:

OV Concessies Bushaltes, Tilburg
Arthur van Schendelpark 3A

tekenaar: PKE 09-09-26 wijzige: JGE 09-09-26
versie: 1.0 blad: 1 van: 1
schaal: 1:1000 formaat: A1
tekeningnr: **202632227-009**

Verkeersmaatregelen
Halte 84, Gossaertdreef Zuid

© Ramudden BV