
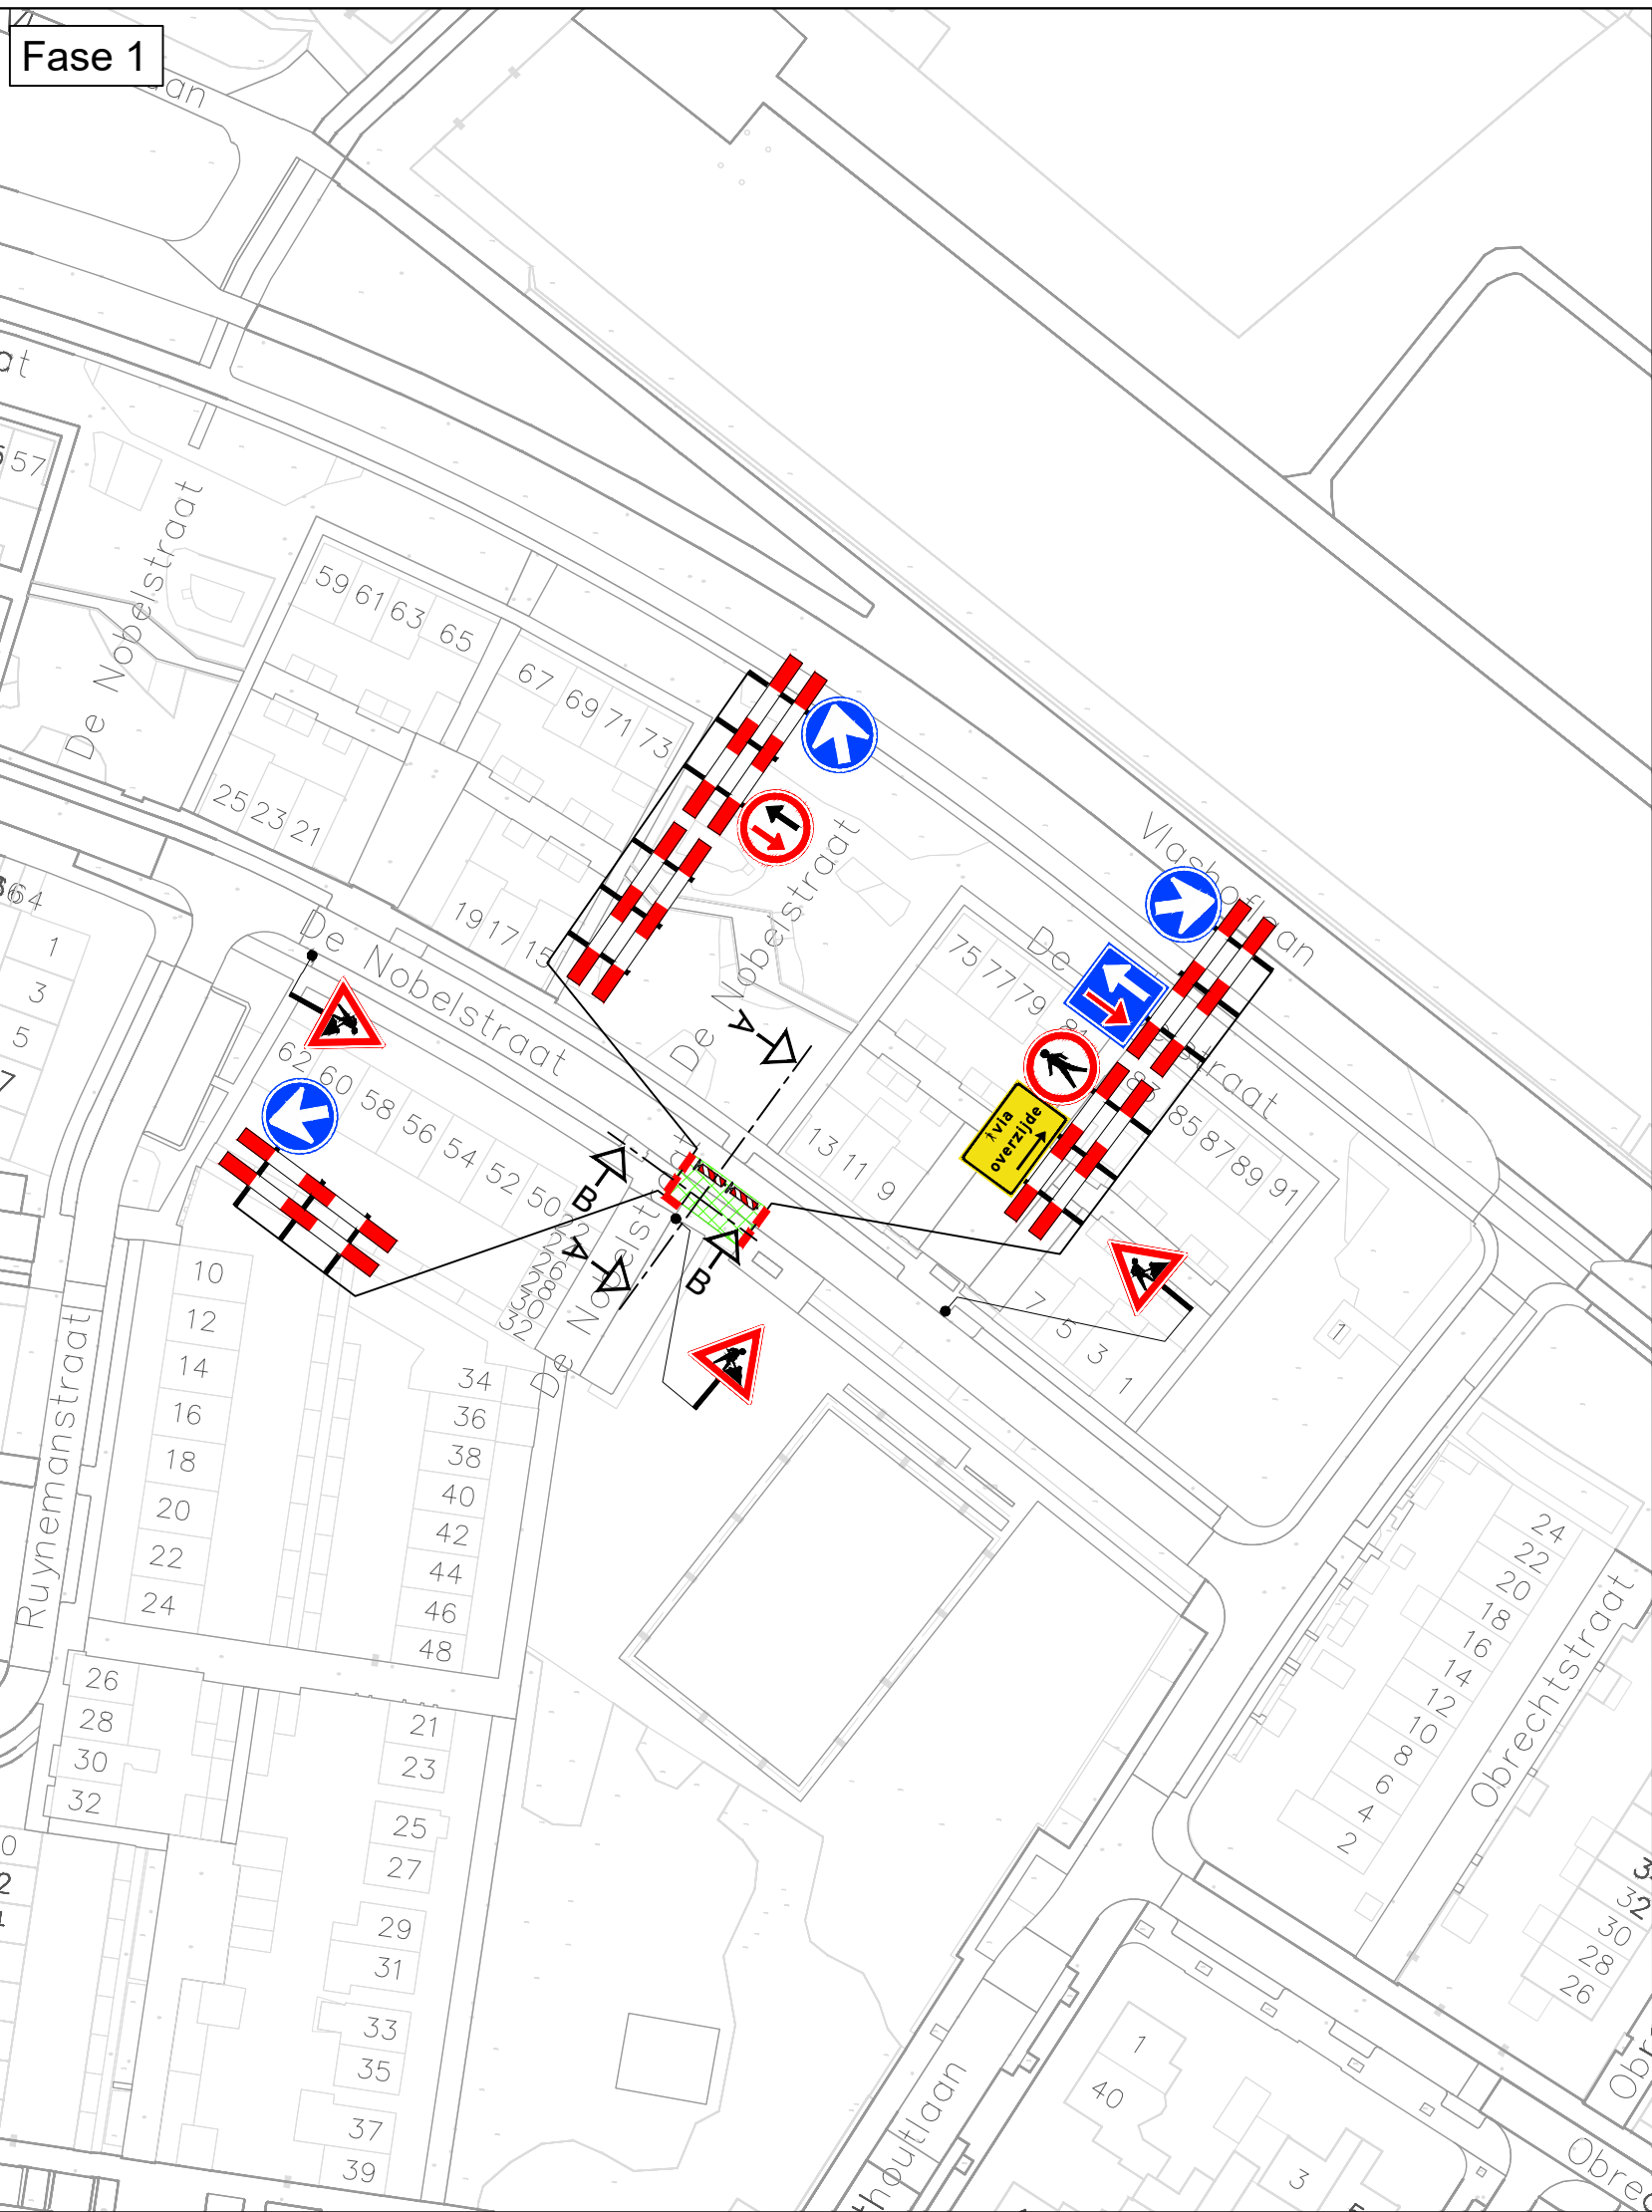
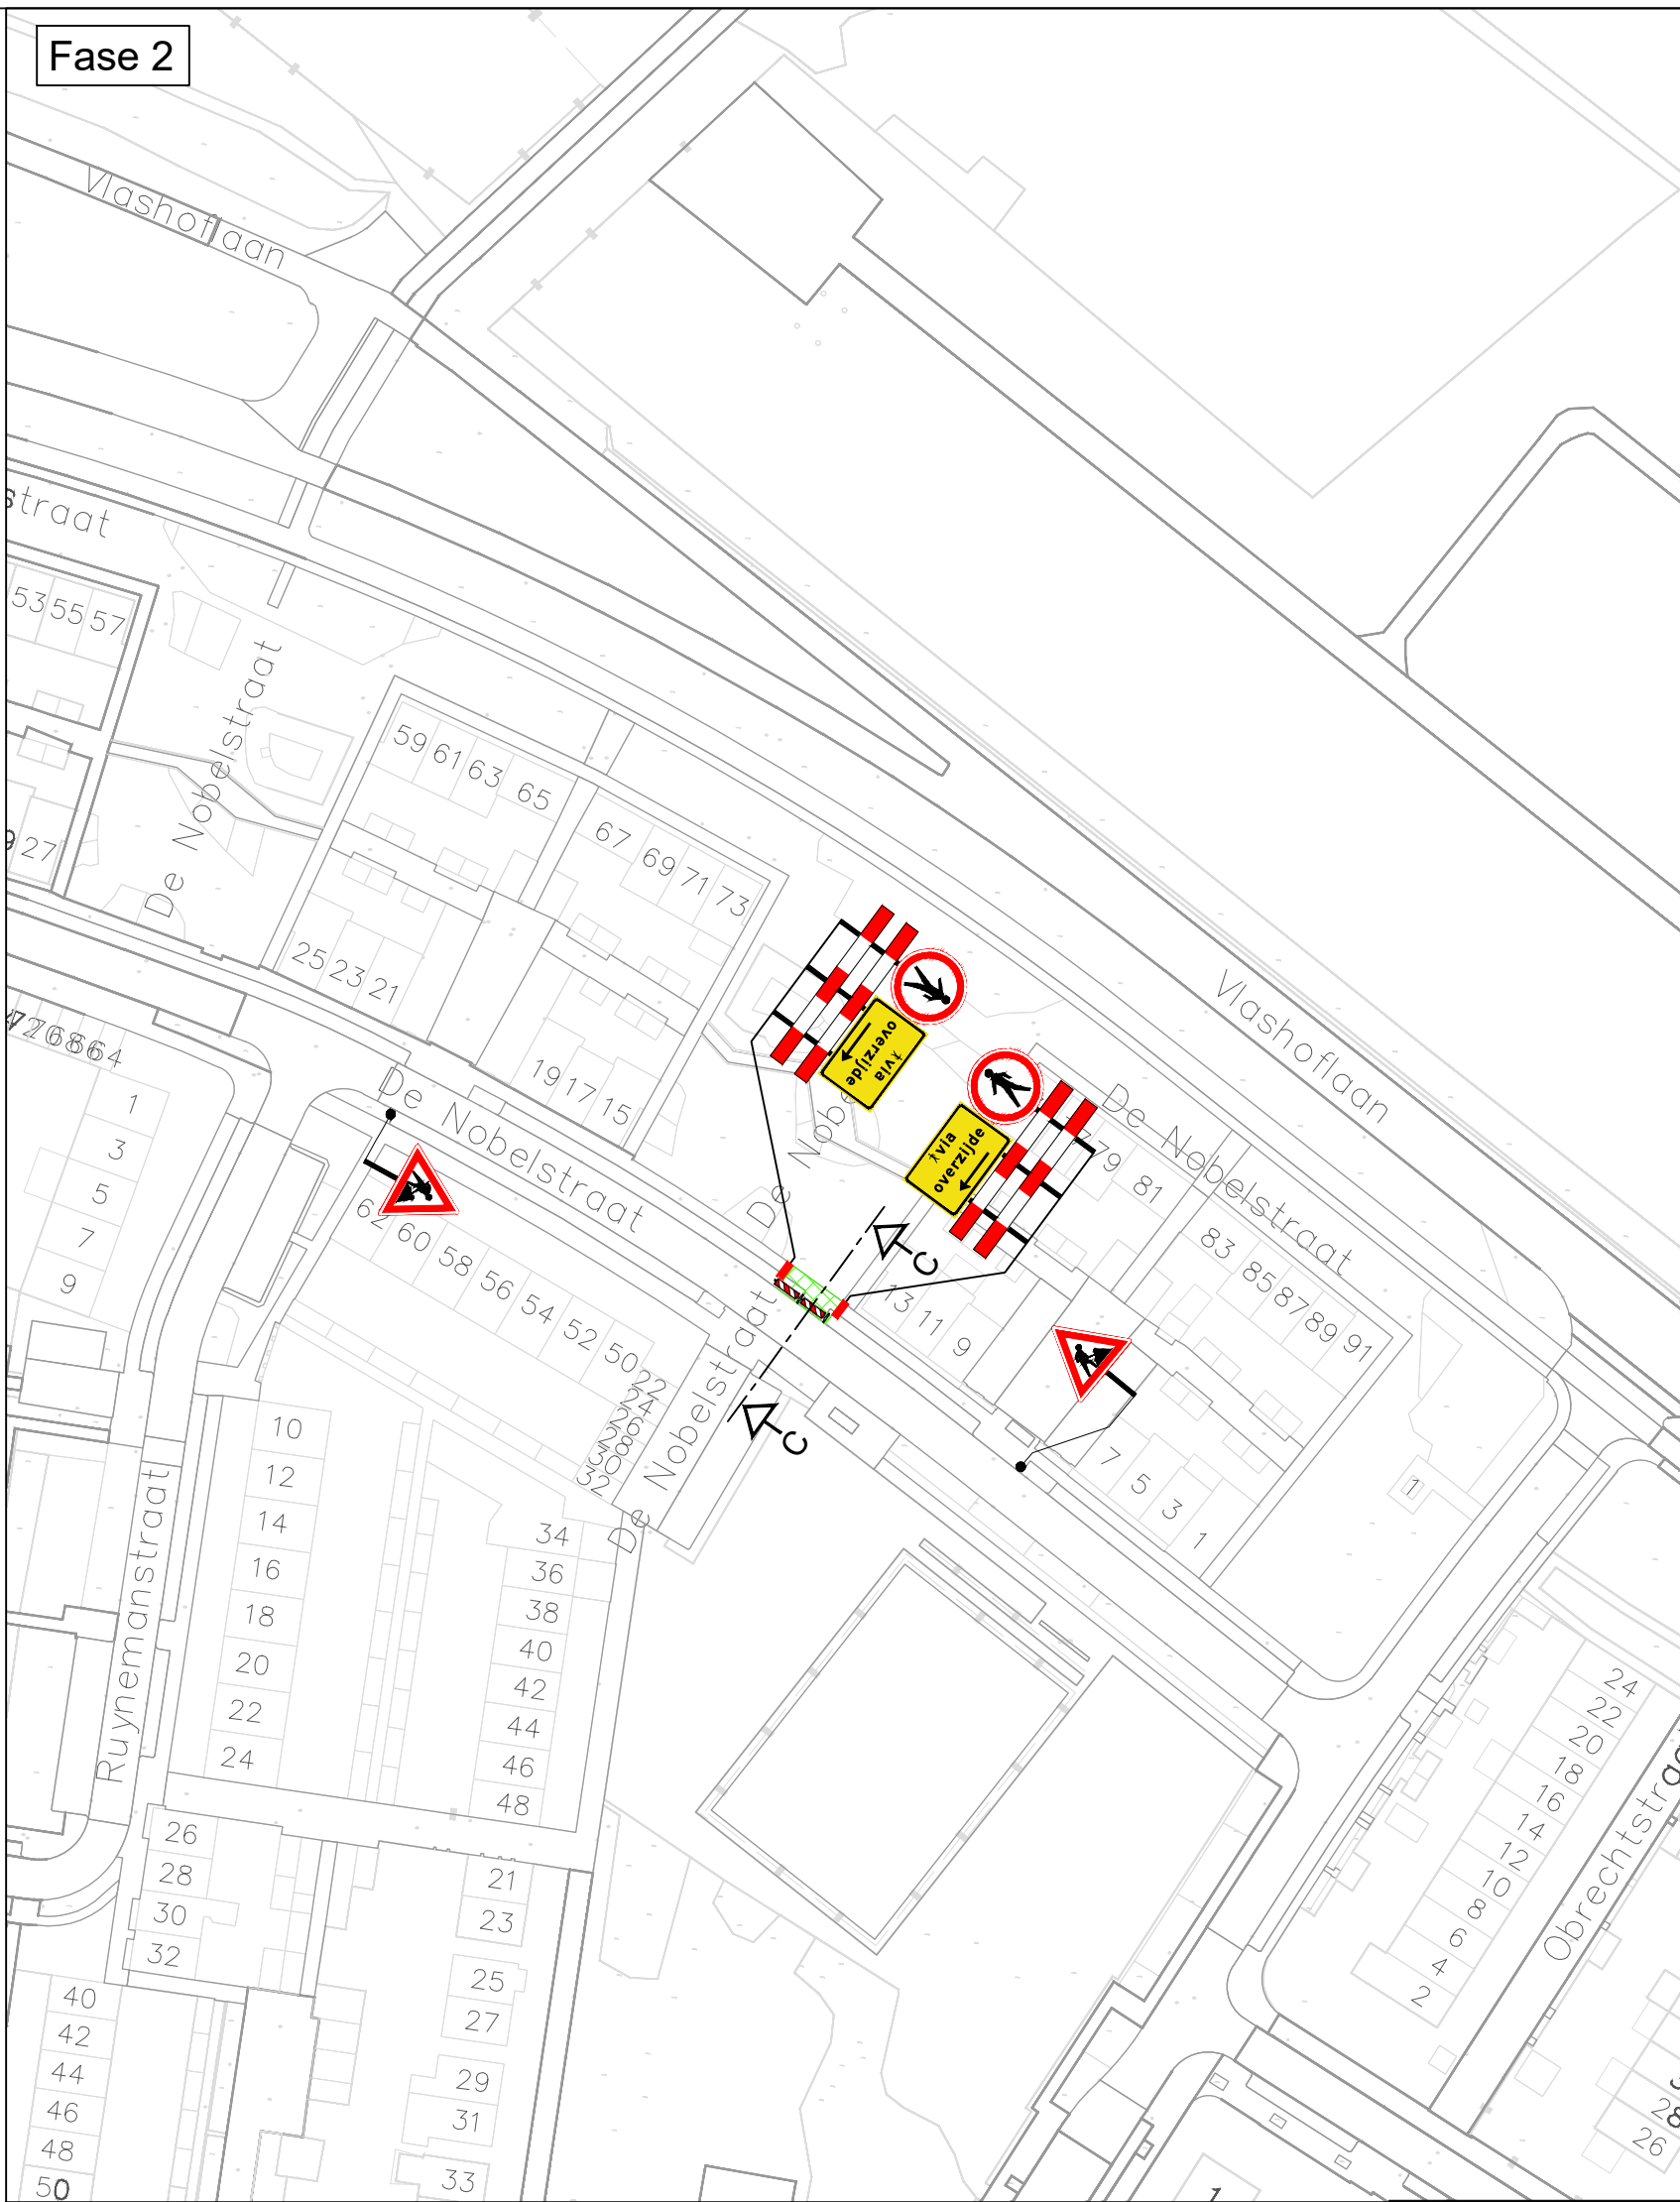
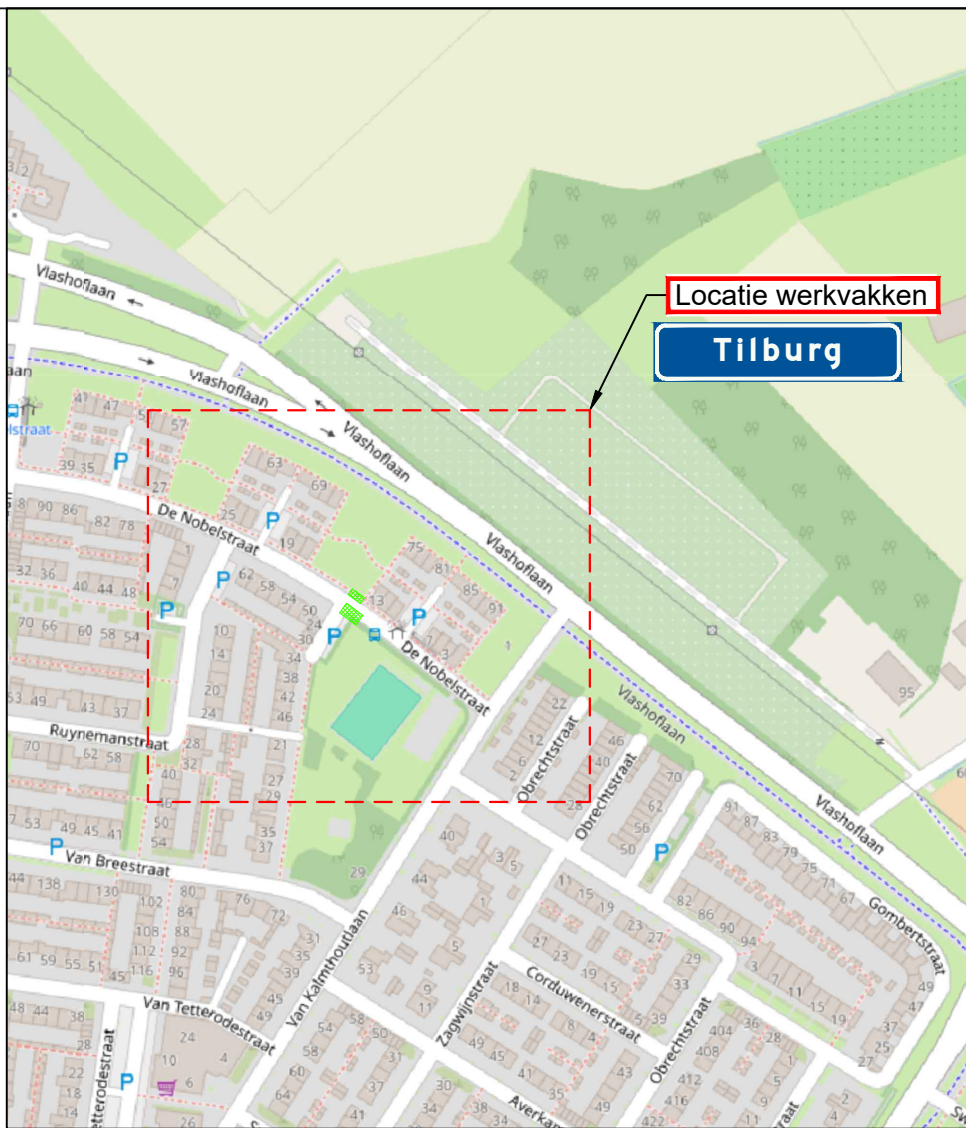
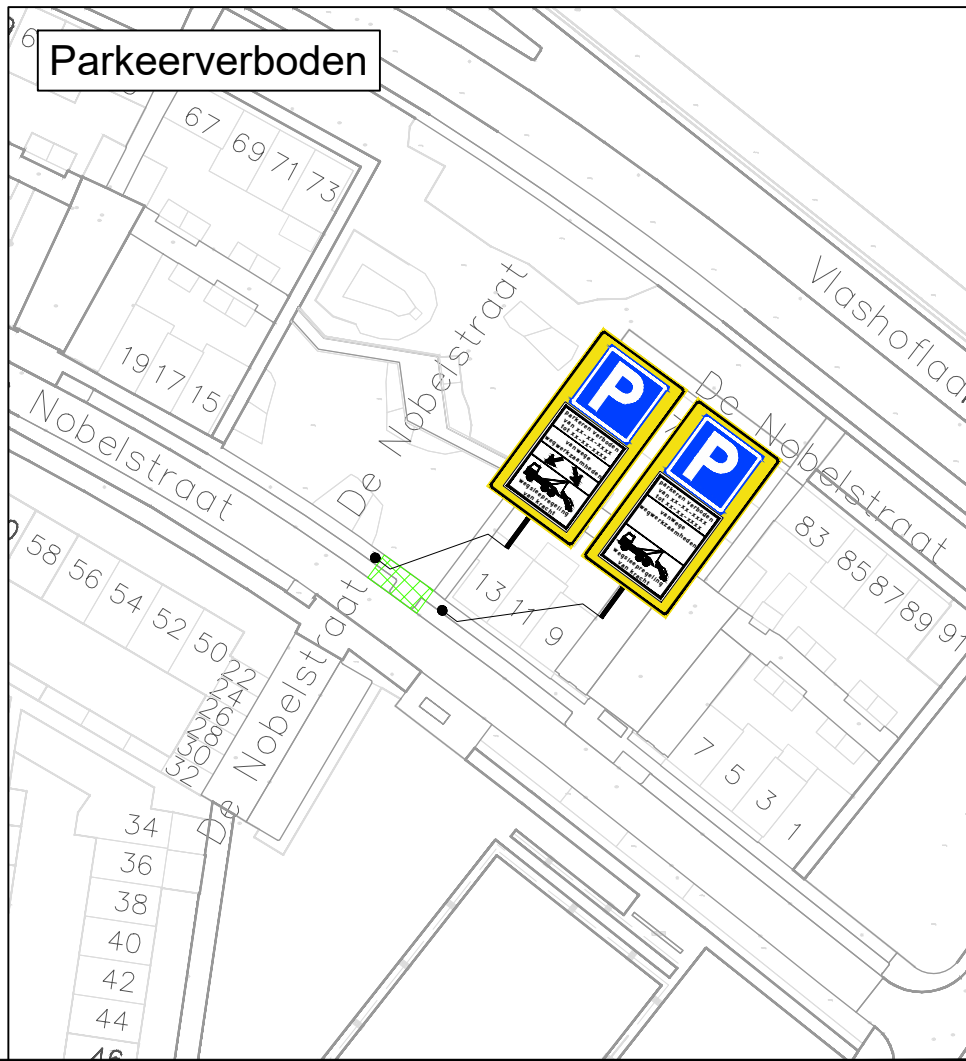
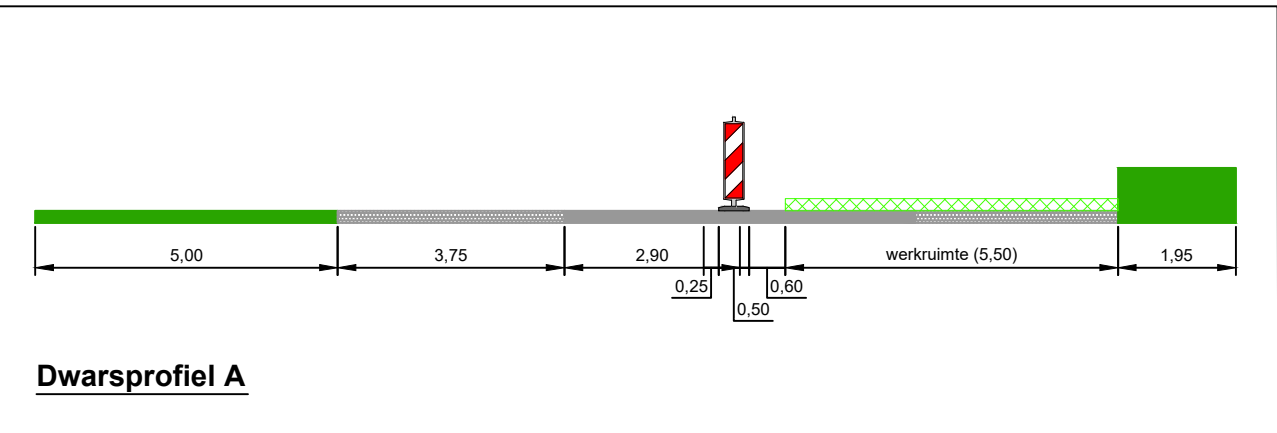
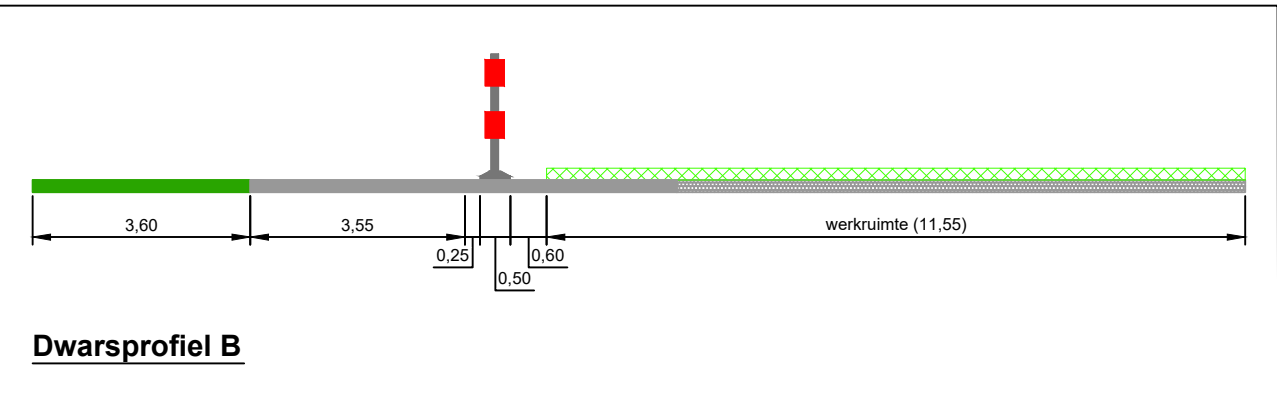


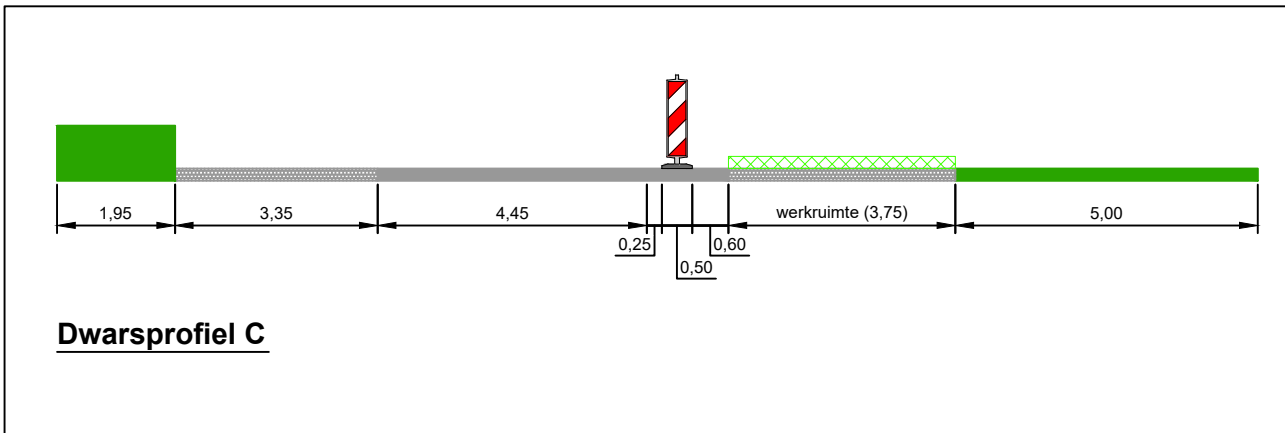

Legenda

- werkvak
- letterhoogte

GOEDGEKEURD
Door R.Ke op 8:23 am, 10/15/26

Oriëntatie

Ramudden

Tel: +31 13 21 32 202
Email: info@ramudden.nl
Website: www.ramudden.nl

opdrachtgever:

KETELAARS
GROEN & INFRA
De kracht van de combinatie

tekenaar: BHO 01-10-26
versie: 1.1
blad: 1 van: 1
schaal: n.v.t.
formaat: A2
tekeningnr.: 202632173-010

Tijdelijke verkeersmaatregelen
Afzetting

© Ramudden BV