

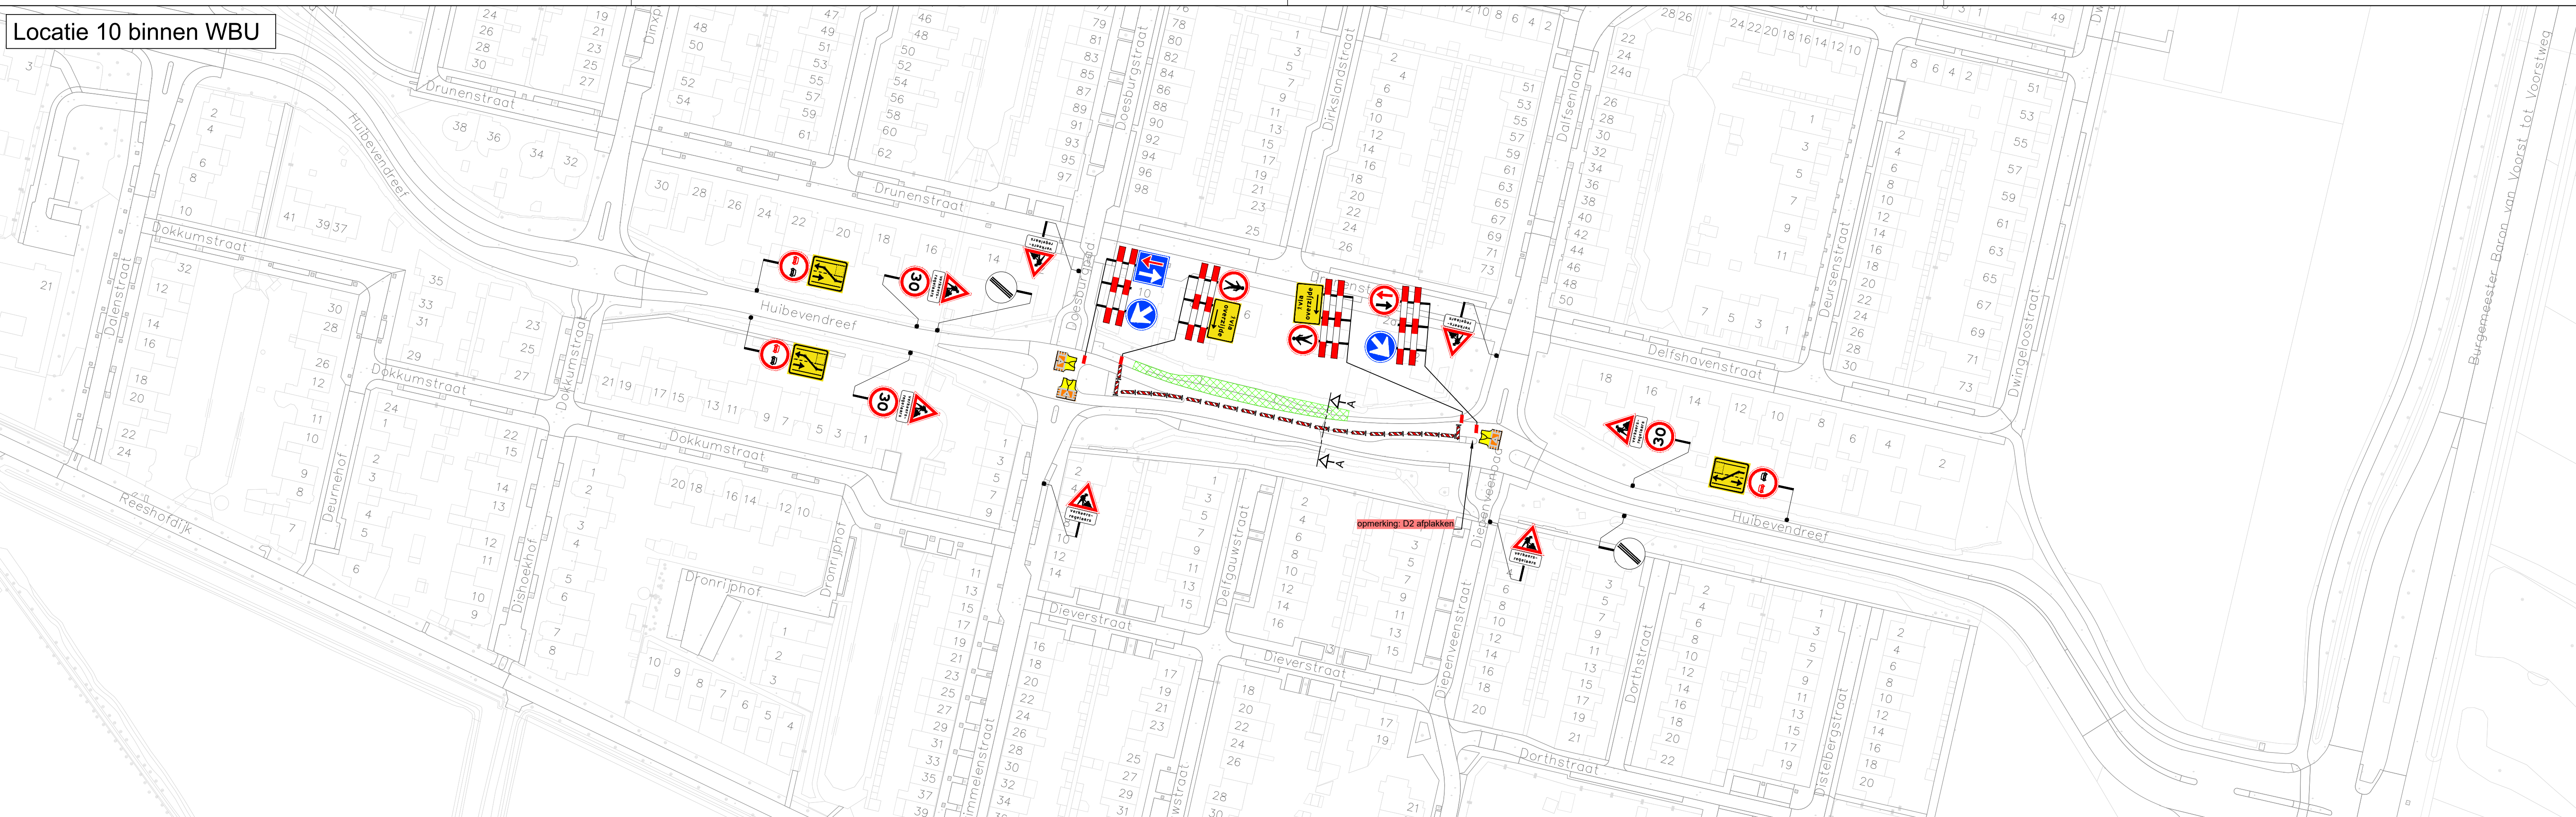


Locatie 10 binnen WBU

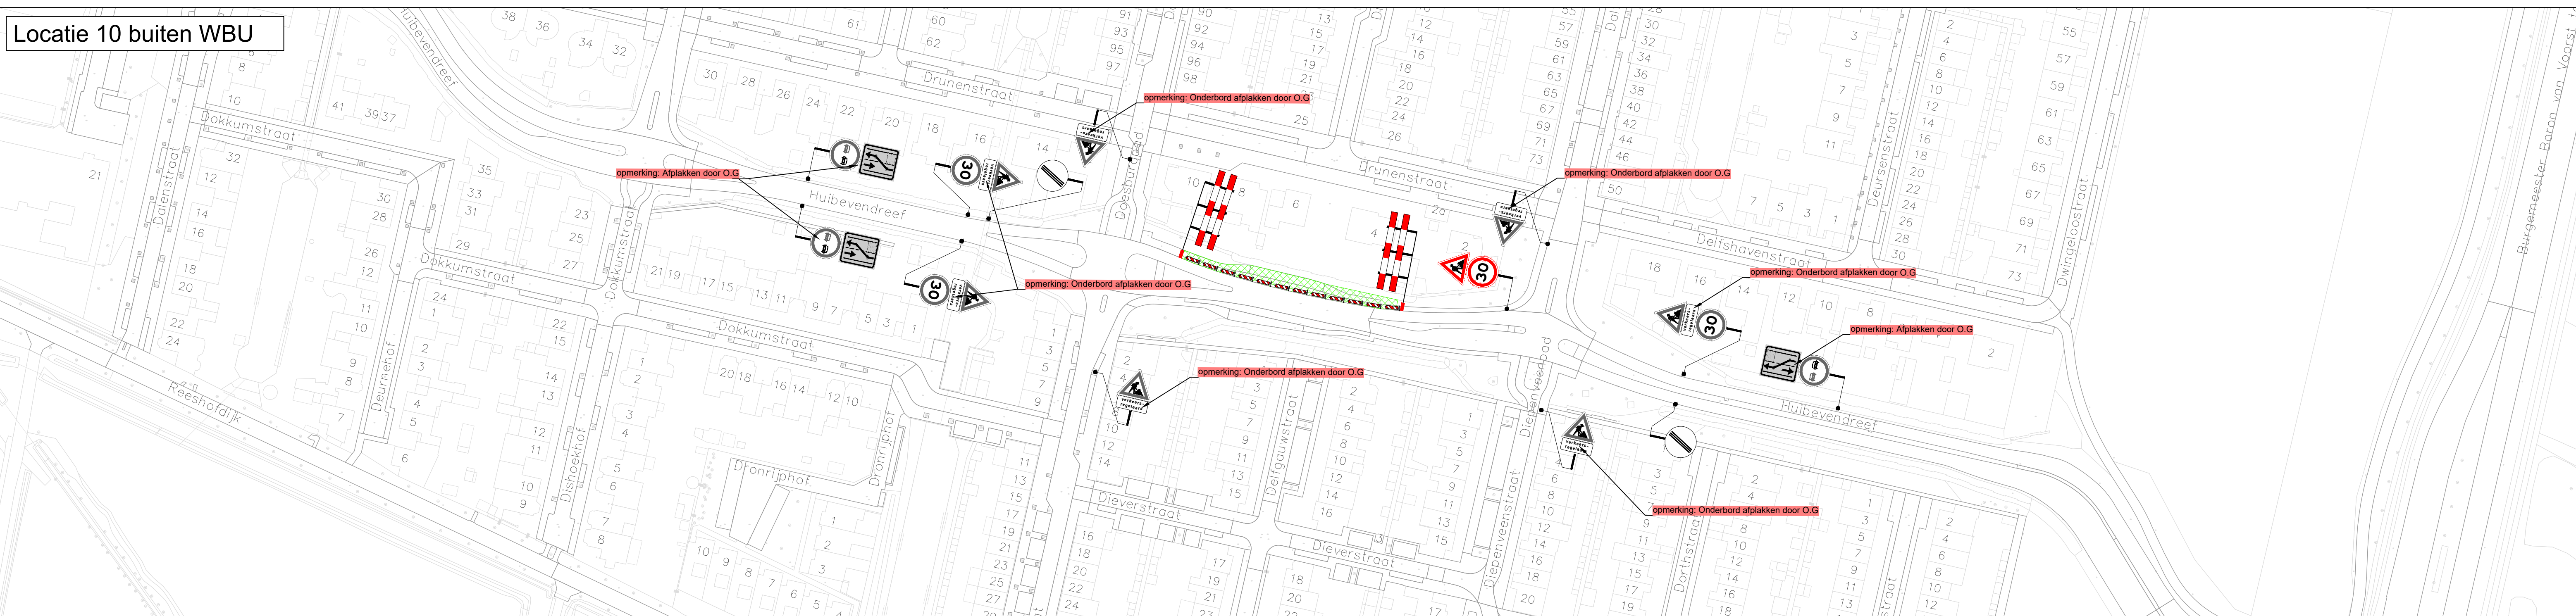

Locatie 10 buiten WBU

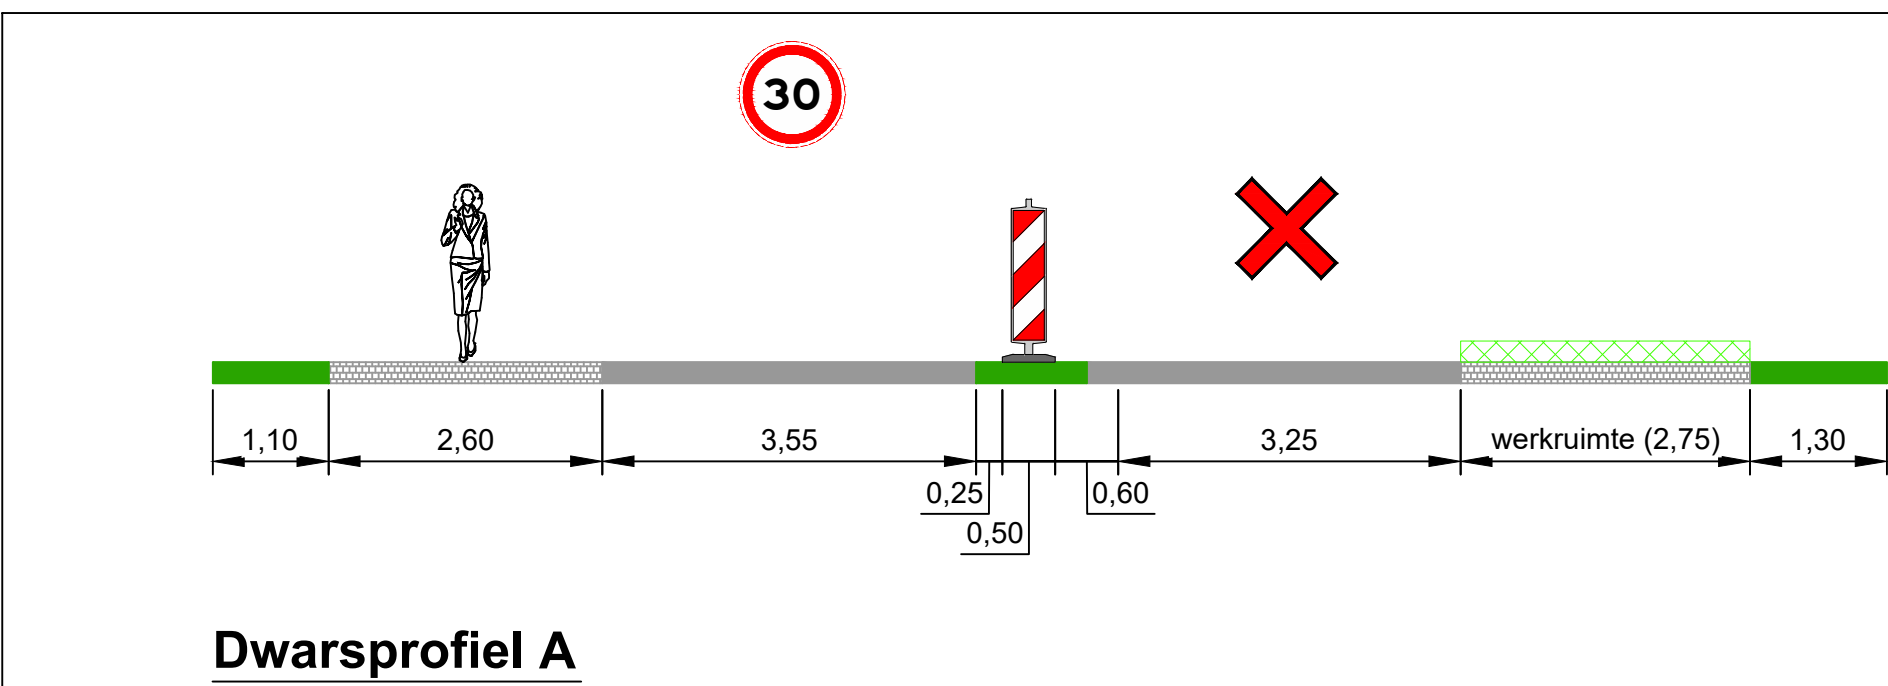

Dwarsprofiel A

Legenda

- werkvak
- verkeersregelaar
- letterhoogte



halte 10 - Huibevendreef
Tilburg
Tijdelijke verkeersmaatregelen
Afzetting



opdrachtgever:
tekenaar: TME 29-09-26 vrijgave: JGE 29-09-26
versie: 1.1 blad: 1 van: 1
schaal: n.v.t. formaat: A2
tekeningnr.: 202631820-001

Oriëntatie

