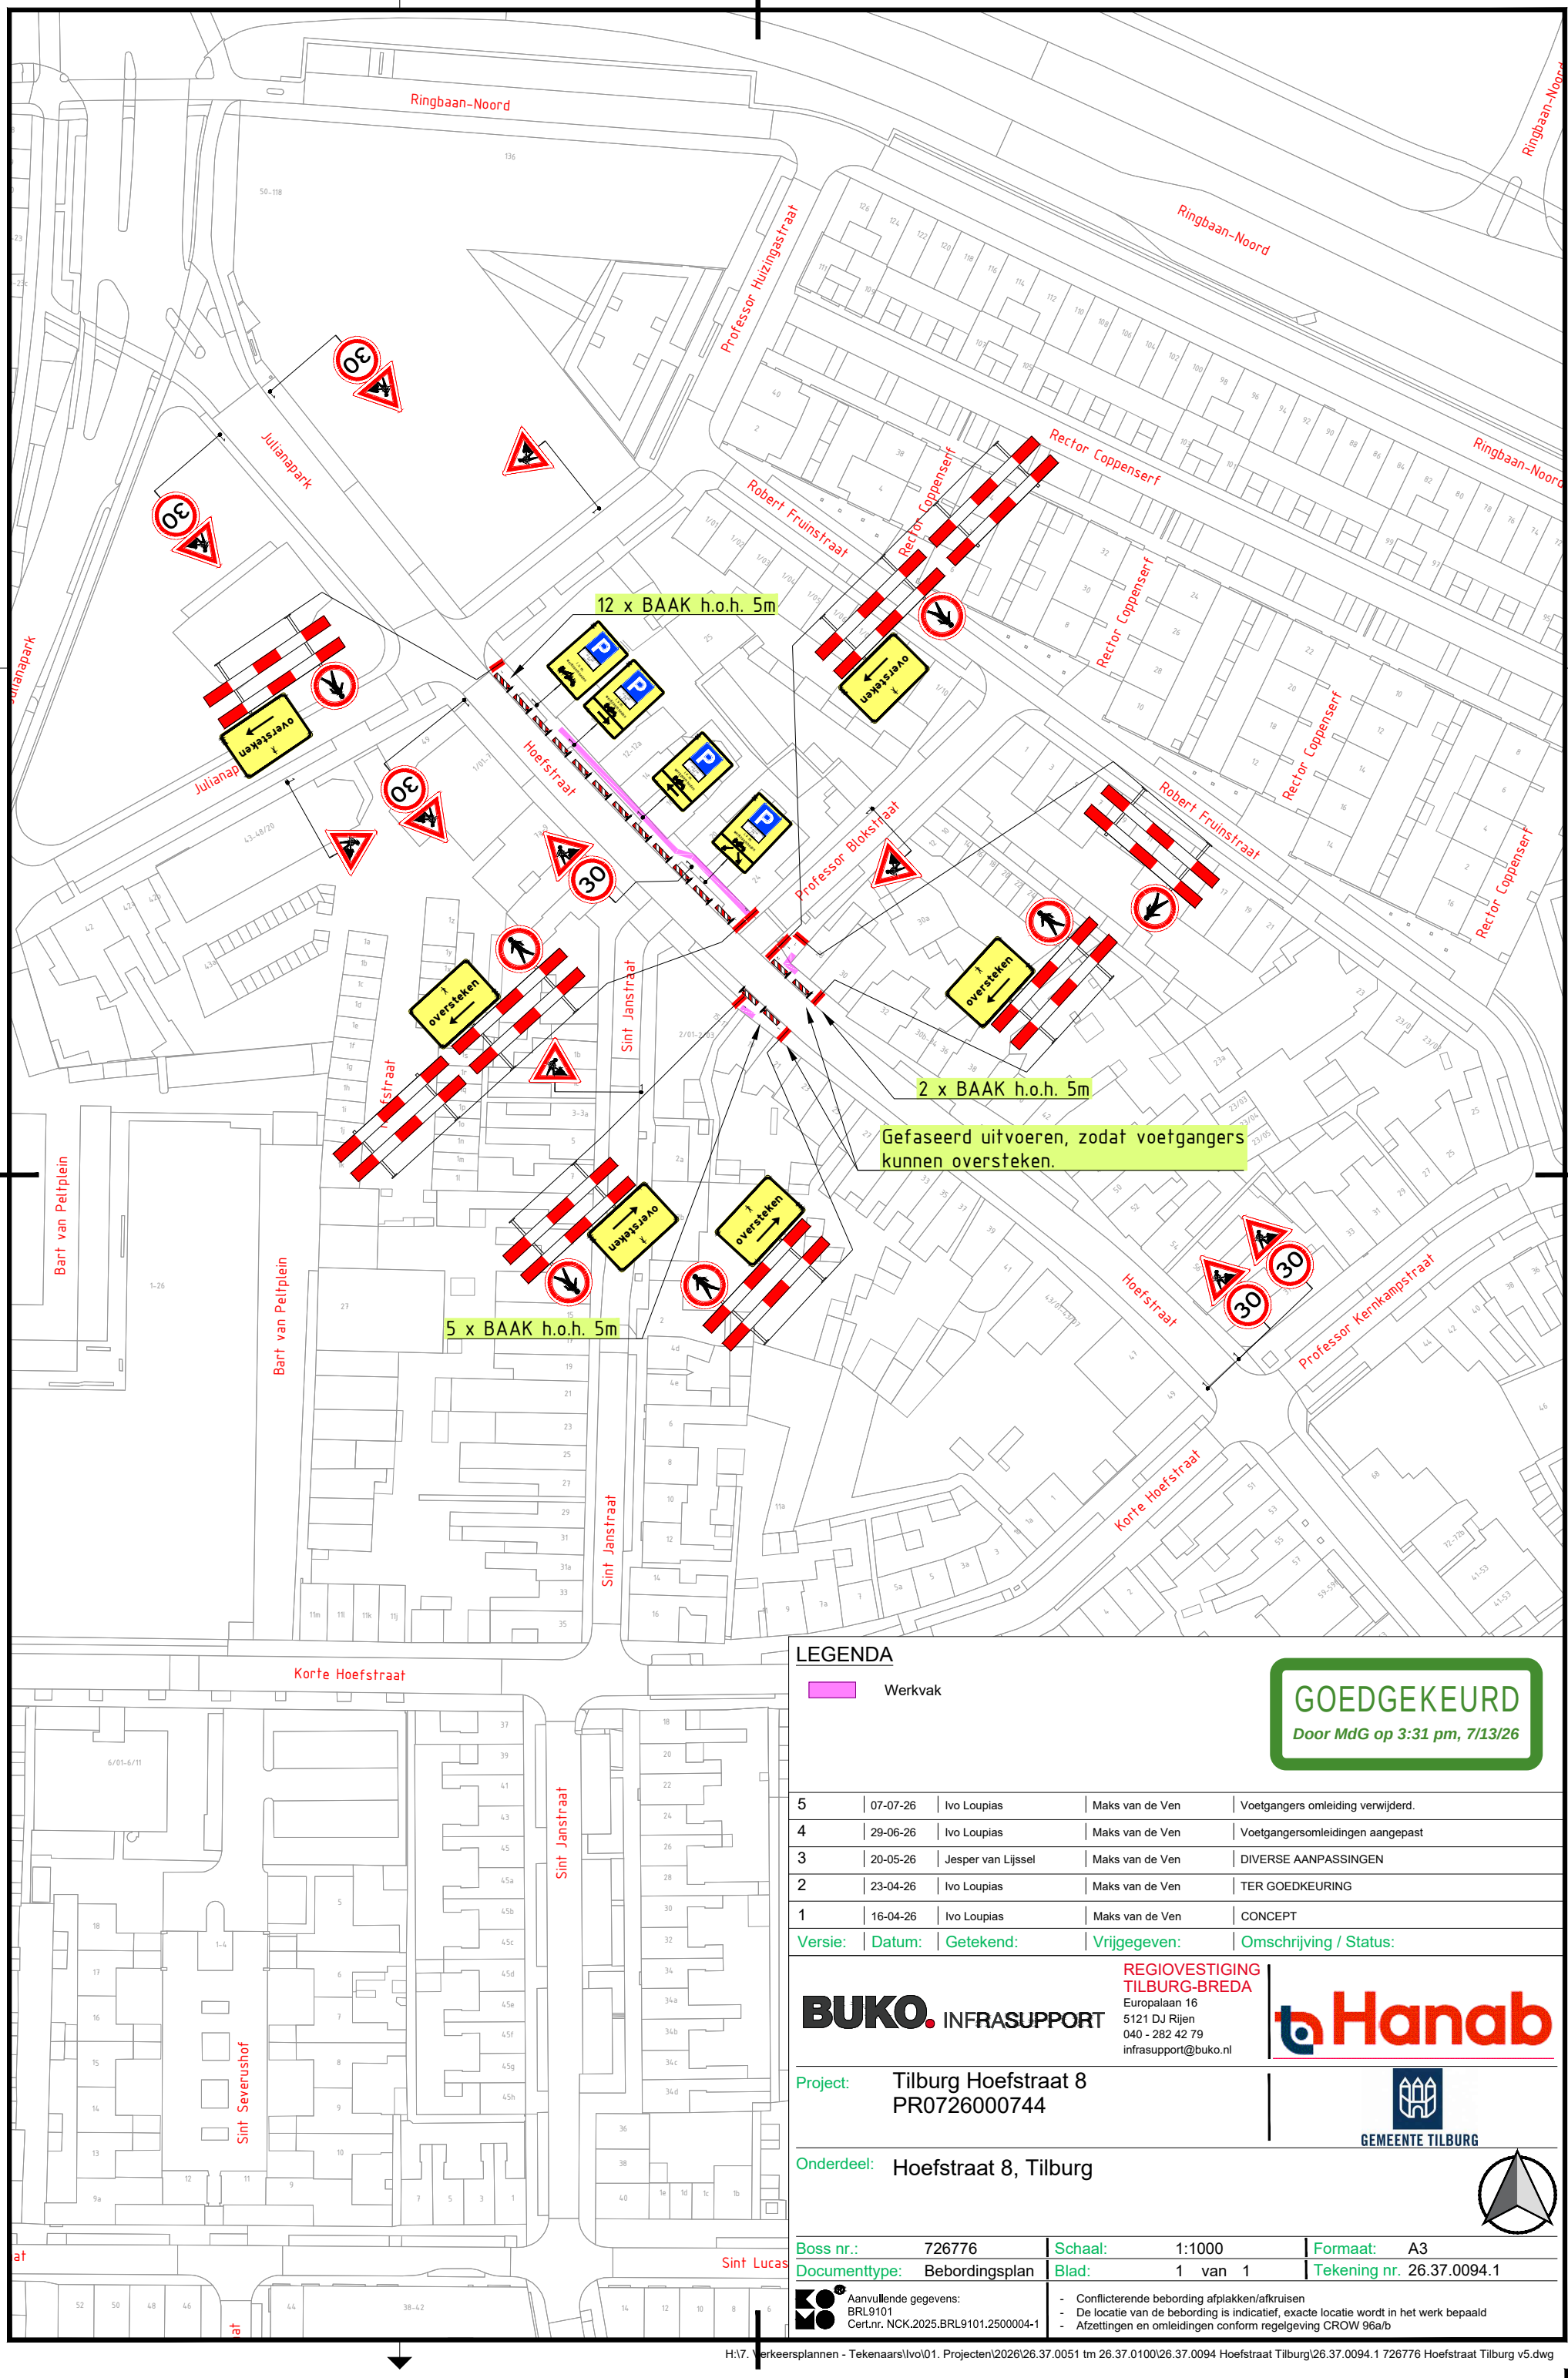

LEGENDA

Werkvak

GOEDGEKEURD
Door MdG op 3:31 pm, 7/13/26

Versie:	Datum:	Getekend:	Vrijgegeven:	Omschrijving / Status:
5	07-07-26	Ivo Loupias	Maks van de Ven	Voetgangers omleiding verwijderd.
4	29-06-26	Ivo Loupias	Maks van de Ven	Voetgangersomleidingen aangepast
3	20-05-26	Jesper van Lijssel	Maks van de Ven	DIVERSE AANPASSINGEN
2	23-04-26	Ivo Loupias	Maks van de Ven	TER GOEDKEURING
1	16-04-26	Ivo Loupias	Maks van de Ven	CONCEPT

BUKO. INFRASUPPORT

REGIOVESTIGING TILBURG-BREDA
Europalaan 16
5121 DJ Rijen
040 - 282 42 79
infrasupport@buko.nl

Hanab

Project: Tilburg Hoefstraat 8
PR0726000744

GEMEENTE TILBURG

Onderdeel: Hoefstraat 8, Tilburg

Boss nr.:	726776	Schaal:	1:1000	Formaat:	A3
Documenttype:	Bebordingsplan	Blad:	1 van 1	Tekening nr.	26.37.0094.1

Aanvullende gegevens:
BRL9101
Cert.nr. NCK.2025.BRL9101.2500004-1

- Conflicterende bebording afplakken/afkruisen
- De locatie van de bebording is indicatief, exacte locatie wordt in het werk bepaald
- Afzettingen en omleidingen conform regelgeving CROW 96a/b

H:\7. Verkeersplannen - Tekenaars\Ivo\01. Projecten\2026\26.37.0051 tm 26.37.0100\26.37.0094 Hoefstraat Tilburg\26.37.0094.1 726776 Hoefstraat Tilburg v5.dwg