


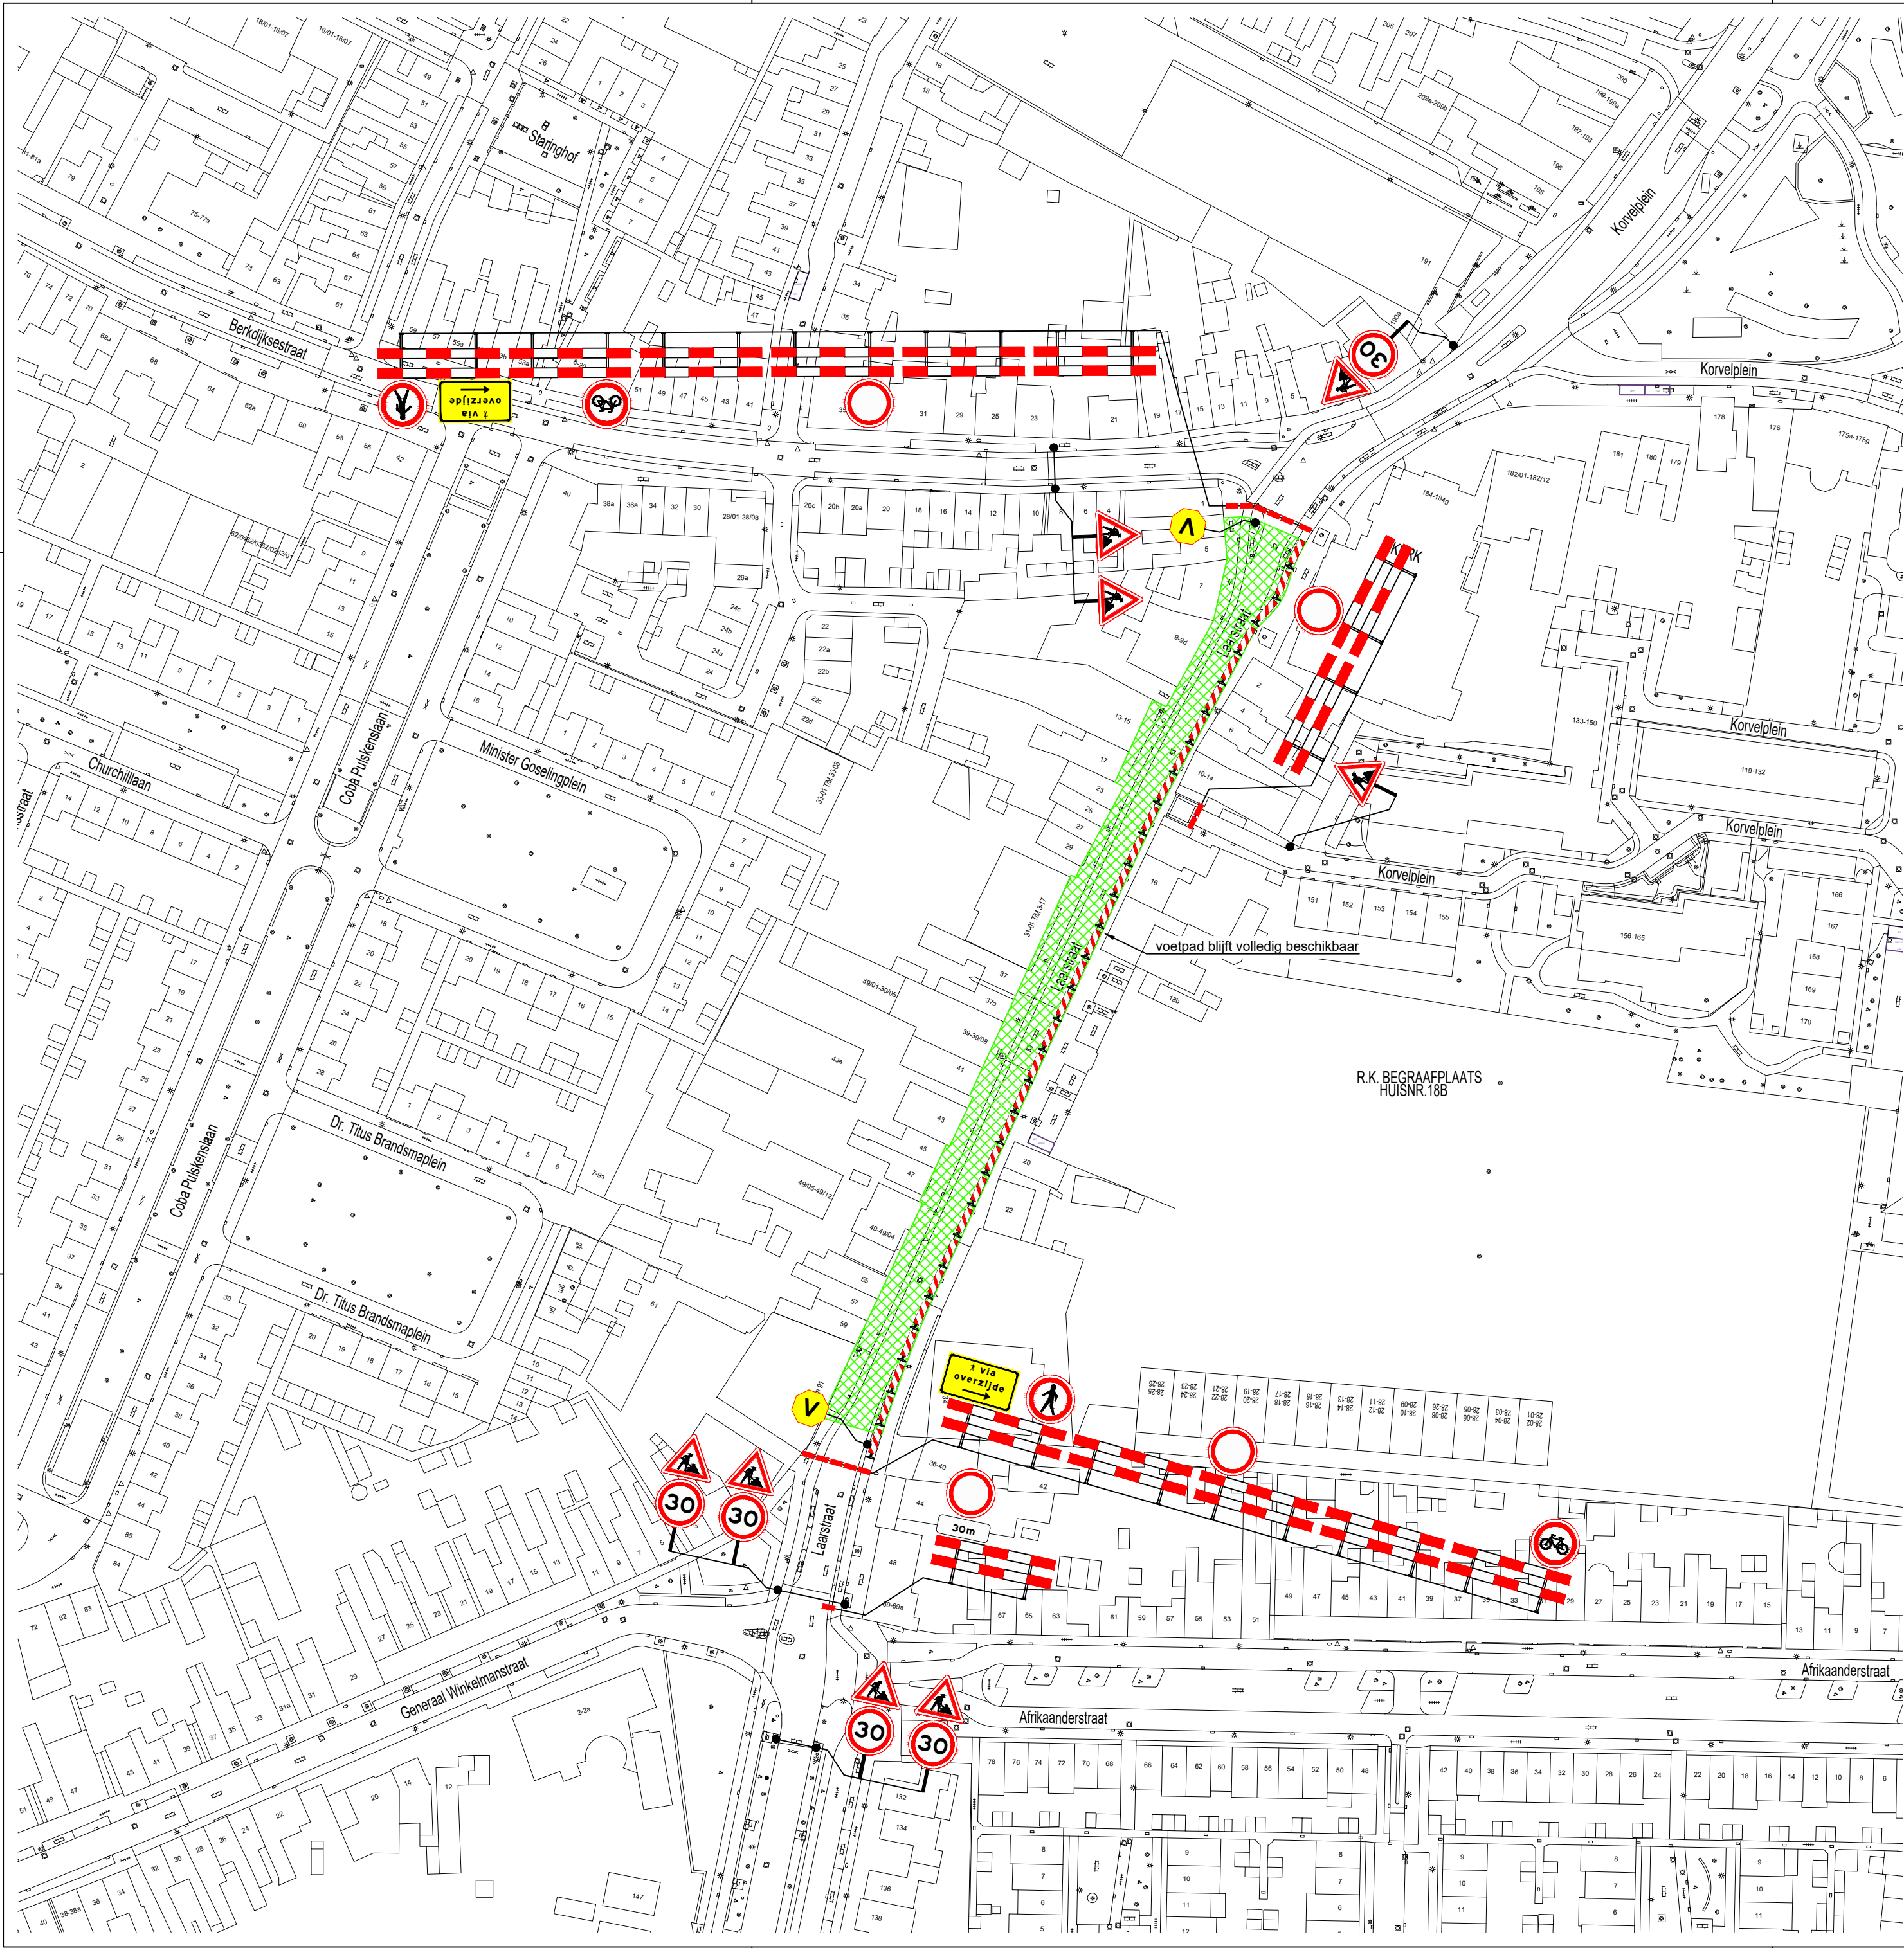

**Legenda**

- werkruimte
- voor aankondiging
- te plaatsen verkeersmaatregelen
- te plaatsen tekstbord

**deze weg is dicht**  
van (start uitv.)  
v/m (einde uitv.)  
[110/83]

Oriëntatie

**Ramudden**

RAMUDDEN BV  
Tel: +31 13 21 32 202  
Email: info@ramudden.nl  
Website: www.ramudden.nl

opdrachtgever:



**Laarstraat 3, Tilburg**

Verkeersmaatregelen - afzettingen

|                                   |             |               |          |
|-----------------------------------|-------------|---------------|----------|
| tekenaar: PKR                     | 22-10-26    | vrijgave: JGE | 22-10-26 |
| versie: 2.0                       | blad: 1     | van: 2        |          |
| schaal: 1:1000                    | formaat: A2 |               |          |
| tekeningnr.: <b>202631724-001</b> |             |               |          |

© Ramudden BV

Met deze tekening mag geen ander gebruik worden gemaakt dan hetgeen bedoeld is. Het is niet toegestaan deze tekening te kopiëren, verspreiden of openbaar maken. Het is niet toegestaan deze tekening te verspreiden of openbaar maken. Het is niet toegestaan deze tekening te verspreiden of openbaar maken.

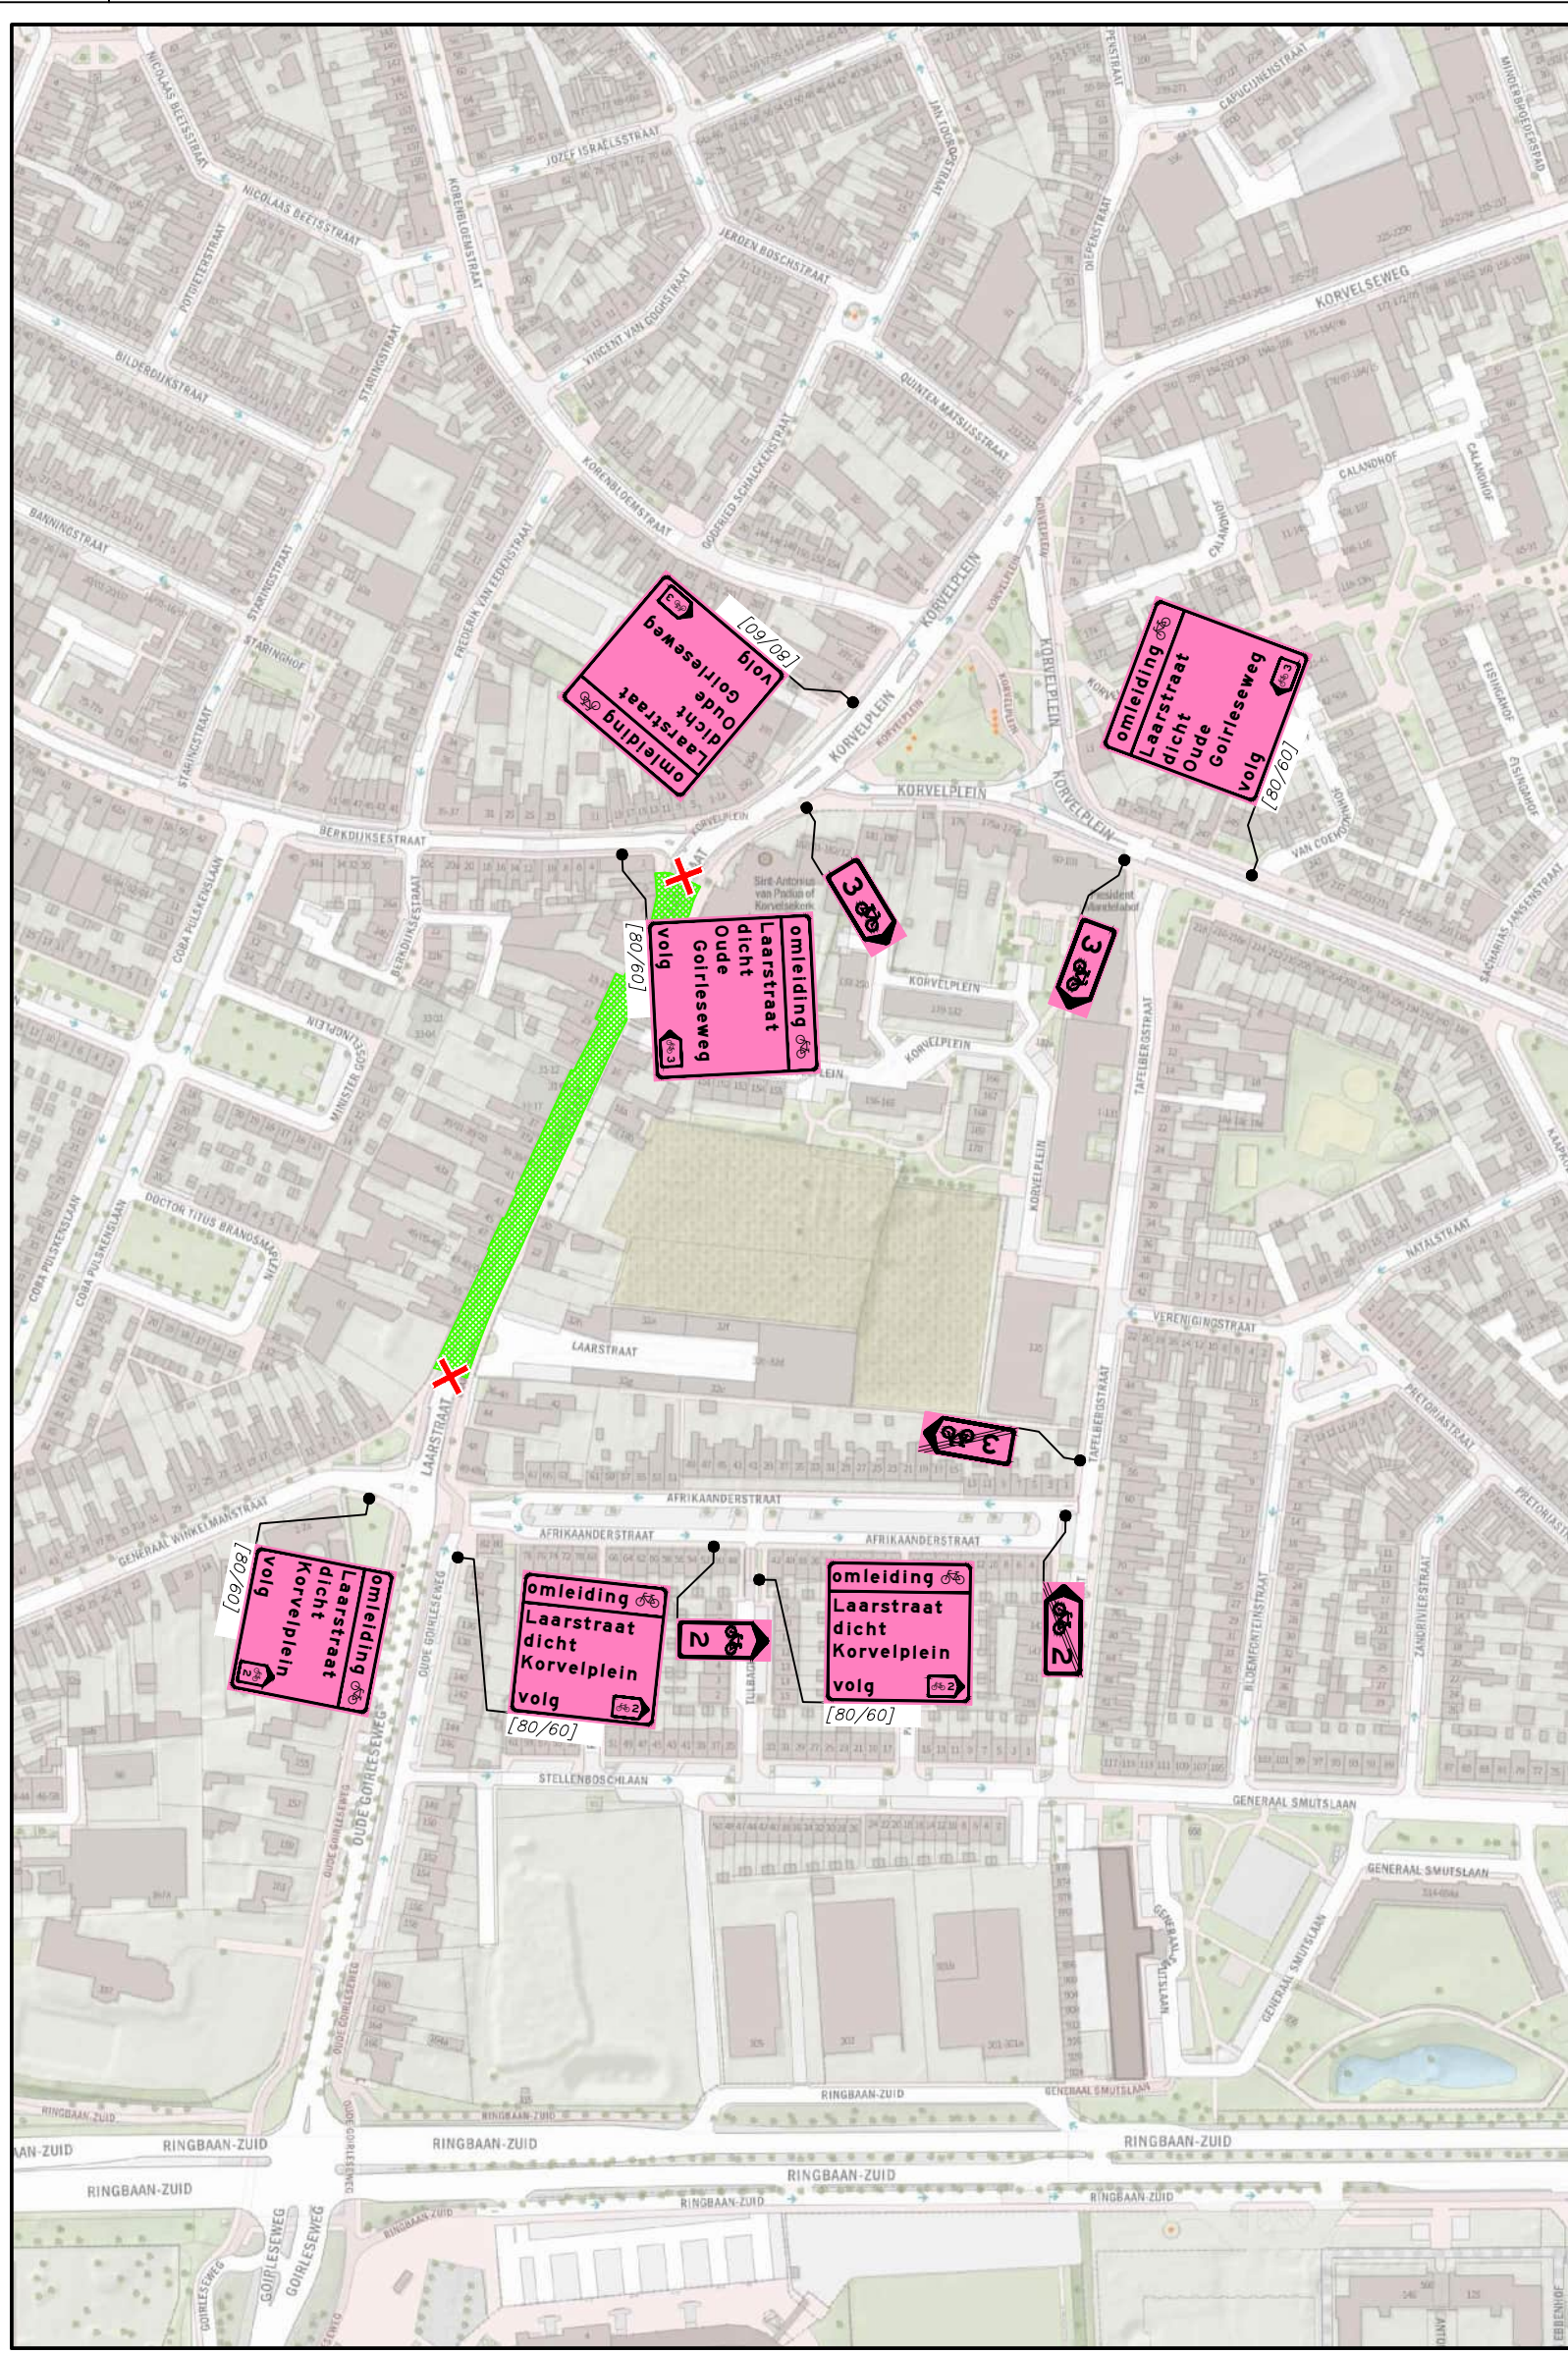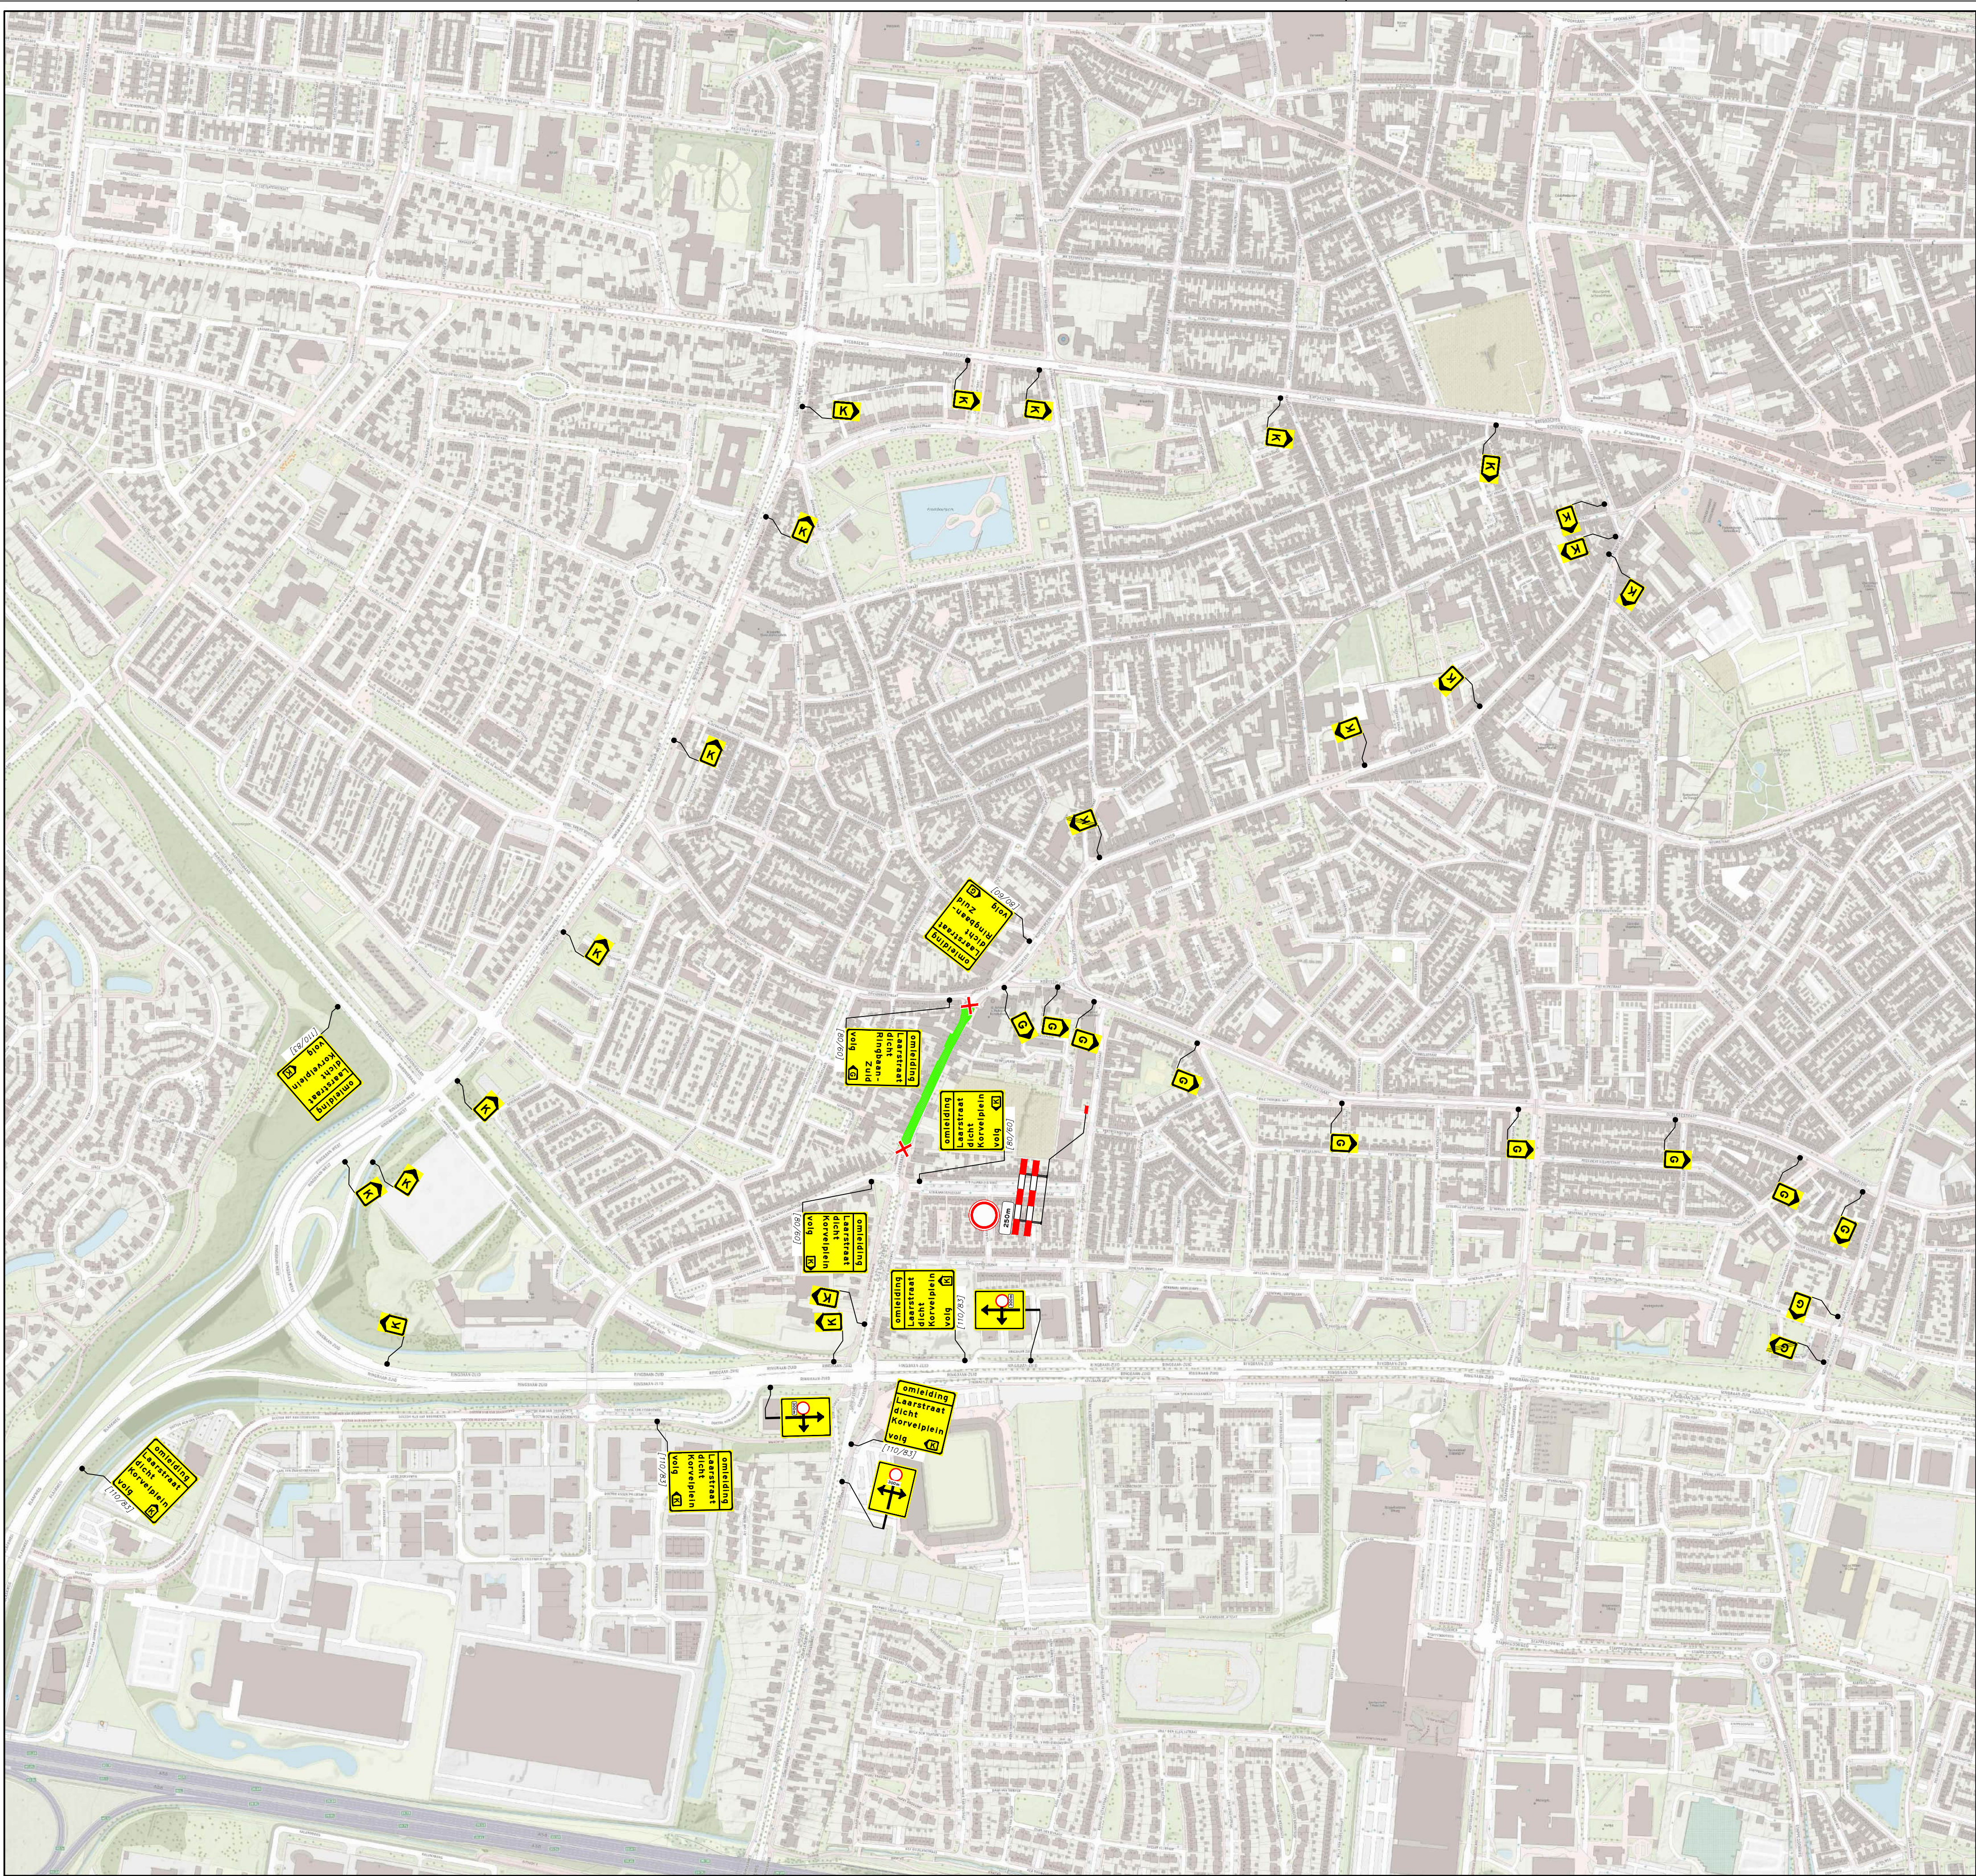

DETAIL 2 omleiding fietsverkeer



GOEDGEKEURD  
Door MvG op 11:24 am, 10/27/26

**Legenda**

- werkruimte
- afsluiting
- te plaatsen verkeersmaatregelen
- te plaatsen tekstbord

voorankondiging

deze weg is dicht  
van [start MvG.1] tot [einde MvG.1]  
[110/83]

Oriëntatie

**Ramudden**

RAMUDDEN BV  
Tel: +31 13 21 52 200  
Email: info@ramudden.nl  
Website: www.ramudden.nl

**opdrachtgever:**

**Laarstraat 3, Tilburg**

Verkeersmaatregelen - omleidingen

tekenaar: PKR 22-10-26  
versie: 2.0  
schaal: 1:1000  
tekeningsnr: 202631724-001

vrijgave: JGE 22-10-26  
blad: 2 van: 2  
formaat: A1

© Ramudden BV