


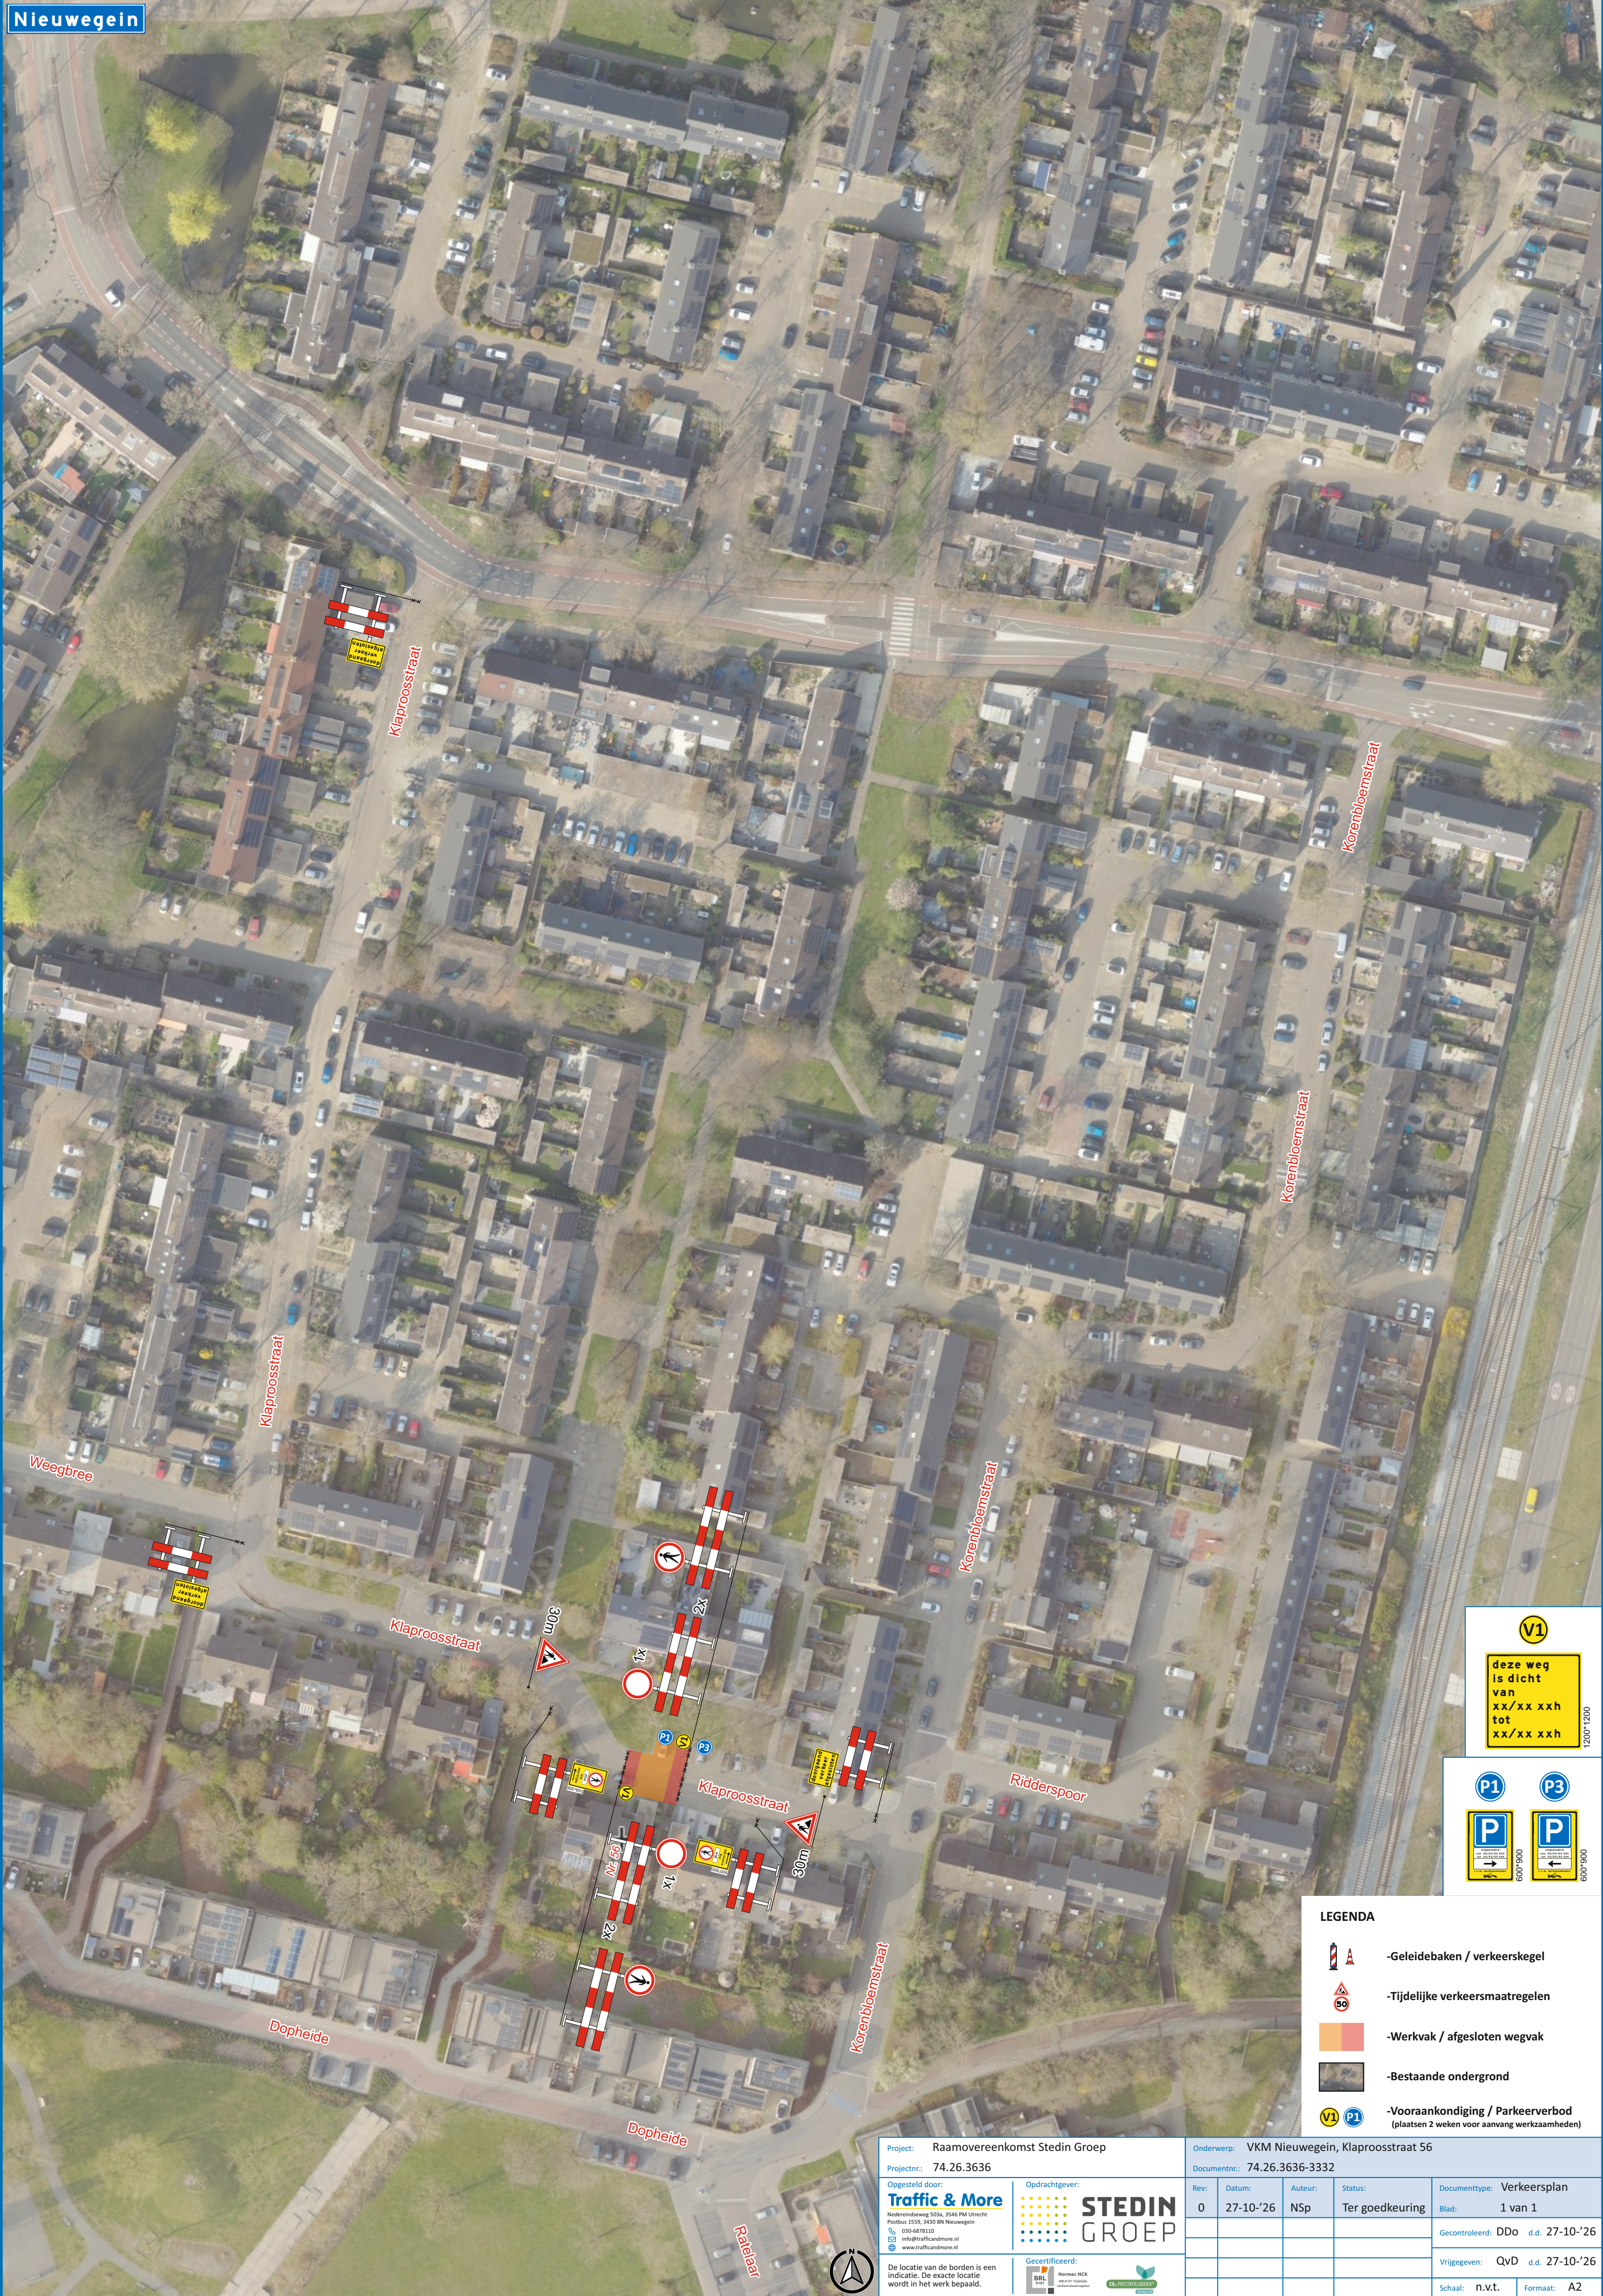

V1

deze weg
is dicht
van
xx/xx xhx
tot
xx/xx xhx

1200*1200

P1

P

600*900

P3

P

600*900

- LEGENDA**
- Geleidebaken / verkeerskegel
 - Tijdelijke verkeersmaatregelen
 - Werkvak / afgesloten wegvak
 - Bestaande ondergrond
 - Vooraankondiging / Parkeerverbod
(plaatsten 2 weken voor aanvang werkzaamheden)

Project: Raamovereenkomst Stedin Groep		Onderwerp: VKM Nieuwegein, Klaproosstraat 56			
Projectnr.: 74.26.3636		Documentnr.: 74.26.3636-3332			
Opgesteld door: Traffic & More Nederlandscheweg 103A, 3544 PM Utrecht Postbus 1558, 3430 BN Nieuwegein t 030-6878130 e info@trafficandmore.nl www.trafficandmore.nl		Opdrachtgever: STEDIN GROEP		Documenttype: Verkeersplan	
Rev: 0		Datum: 27-10-'26		Auteur: NSp	
				Status: Ter goedkeuring	
				Gecontroleerd: DDo d.d. 27-10-'26	
				Vrijgegeven: QvD d.d. 27-10-'26	
				Schaal: n.v.t. Formaat: A2	