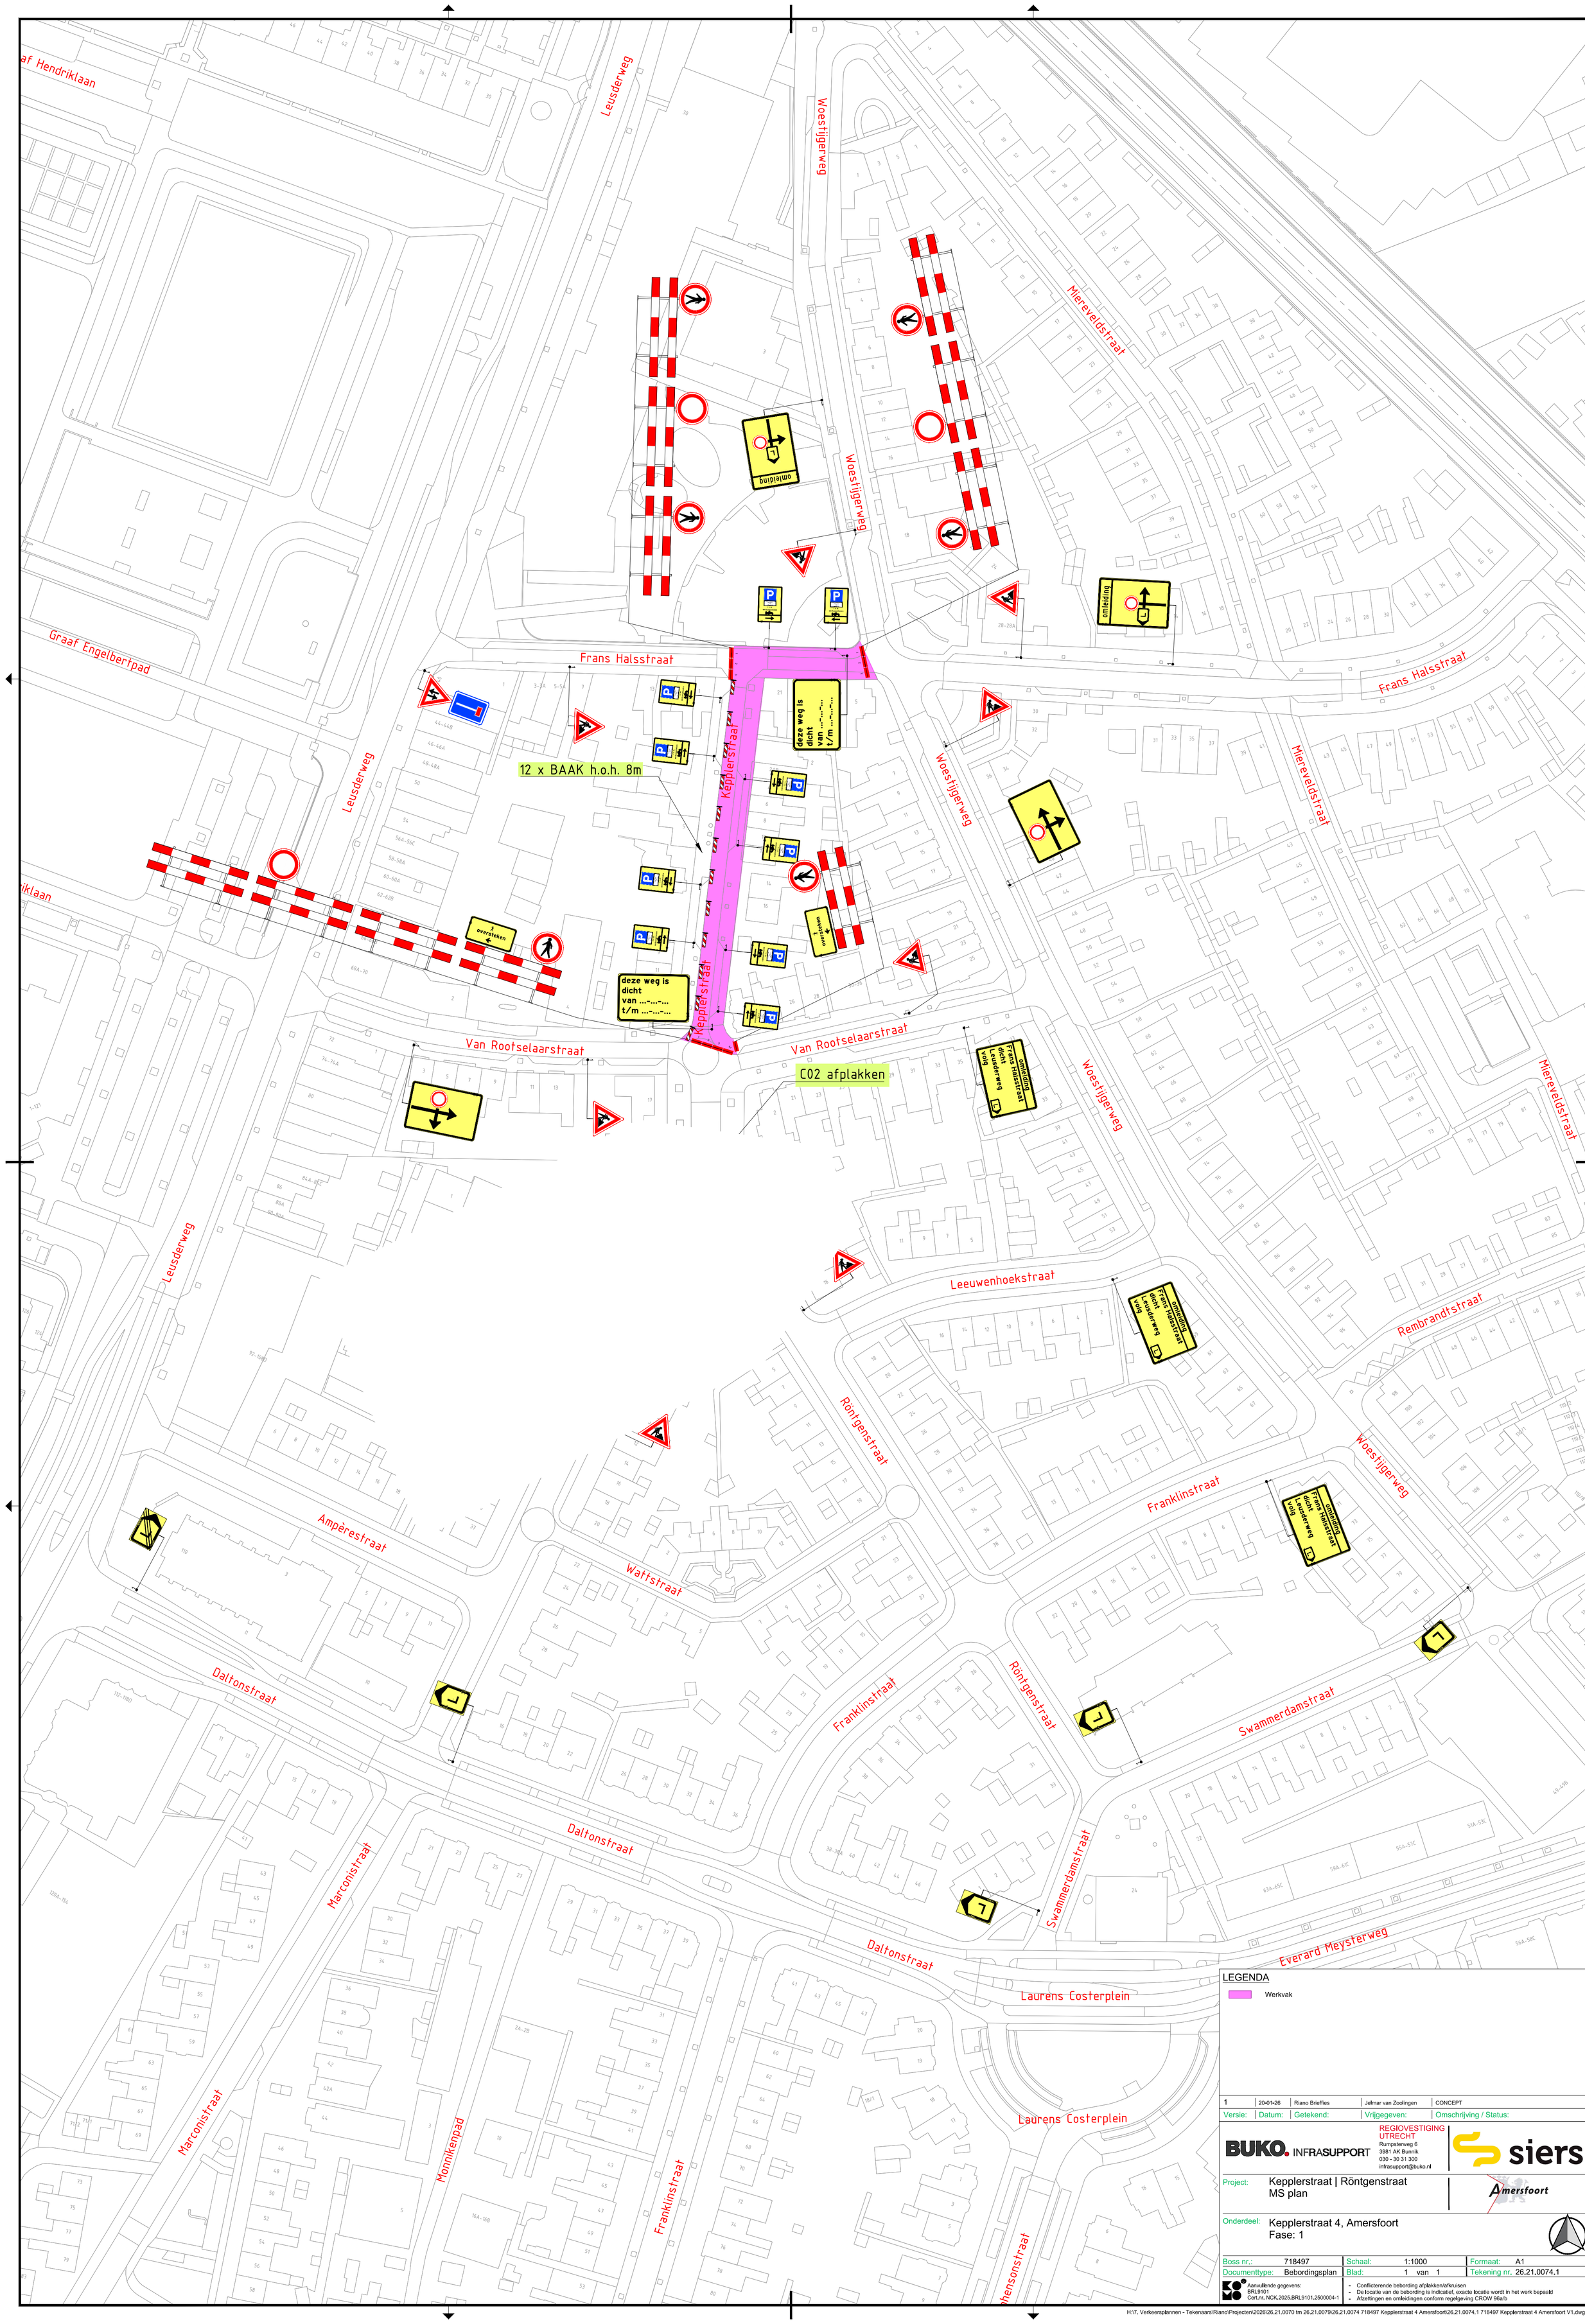


LEGENDA

Werkvak

Versie:	Datum:	Getekend:	Vrijgegeven:	Omschrijving / Status:
1	20-01-26	Riano Brieffies	Jelmar van Zoolingen	CONCEPT

BUKO. INFRASUPPORT
REGIOVESTIGING UTRECHT
Rumpsterweg 6
3981 AK Bunnik
030 - 30 31 300
infrasupport@buko.nl

siers

Amersfoort

Project: Kepplerstraat | Röntgenstraat
MS plan

Onderdeel: Kepplerstraat 4, Amersfoort
Fase: 1

Boss nr.:	718497	Schaal:	1:1000	Formaat:	A1
Documenttype:	Bebordingsplan	Blad:	1 van 1	Tekening nr.	26.21.0074.1

Aanvullende gegevens:
BRL9101
Cert.nr. NCK.2025.BRL9101.2500004-1

- Conflicterende bebording afplakken/afkruisen
- De locatie van de bebording is indicatief, exacte locatie wordt in het werk bepaald
- Afzettingen en omleidingen conform regelgeving CROW 96a/b

H:\7. Verkeersplannen - Tekenaars\Riano\Projecten\2026\26.21.0070 tm 26.21.0079\26.21.0074 718497 Kepplerstraat 4 Amersfoort\26.21.0074.1 718497 Kepplerstraat 4 Amersfoort V1.dwg