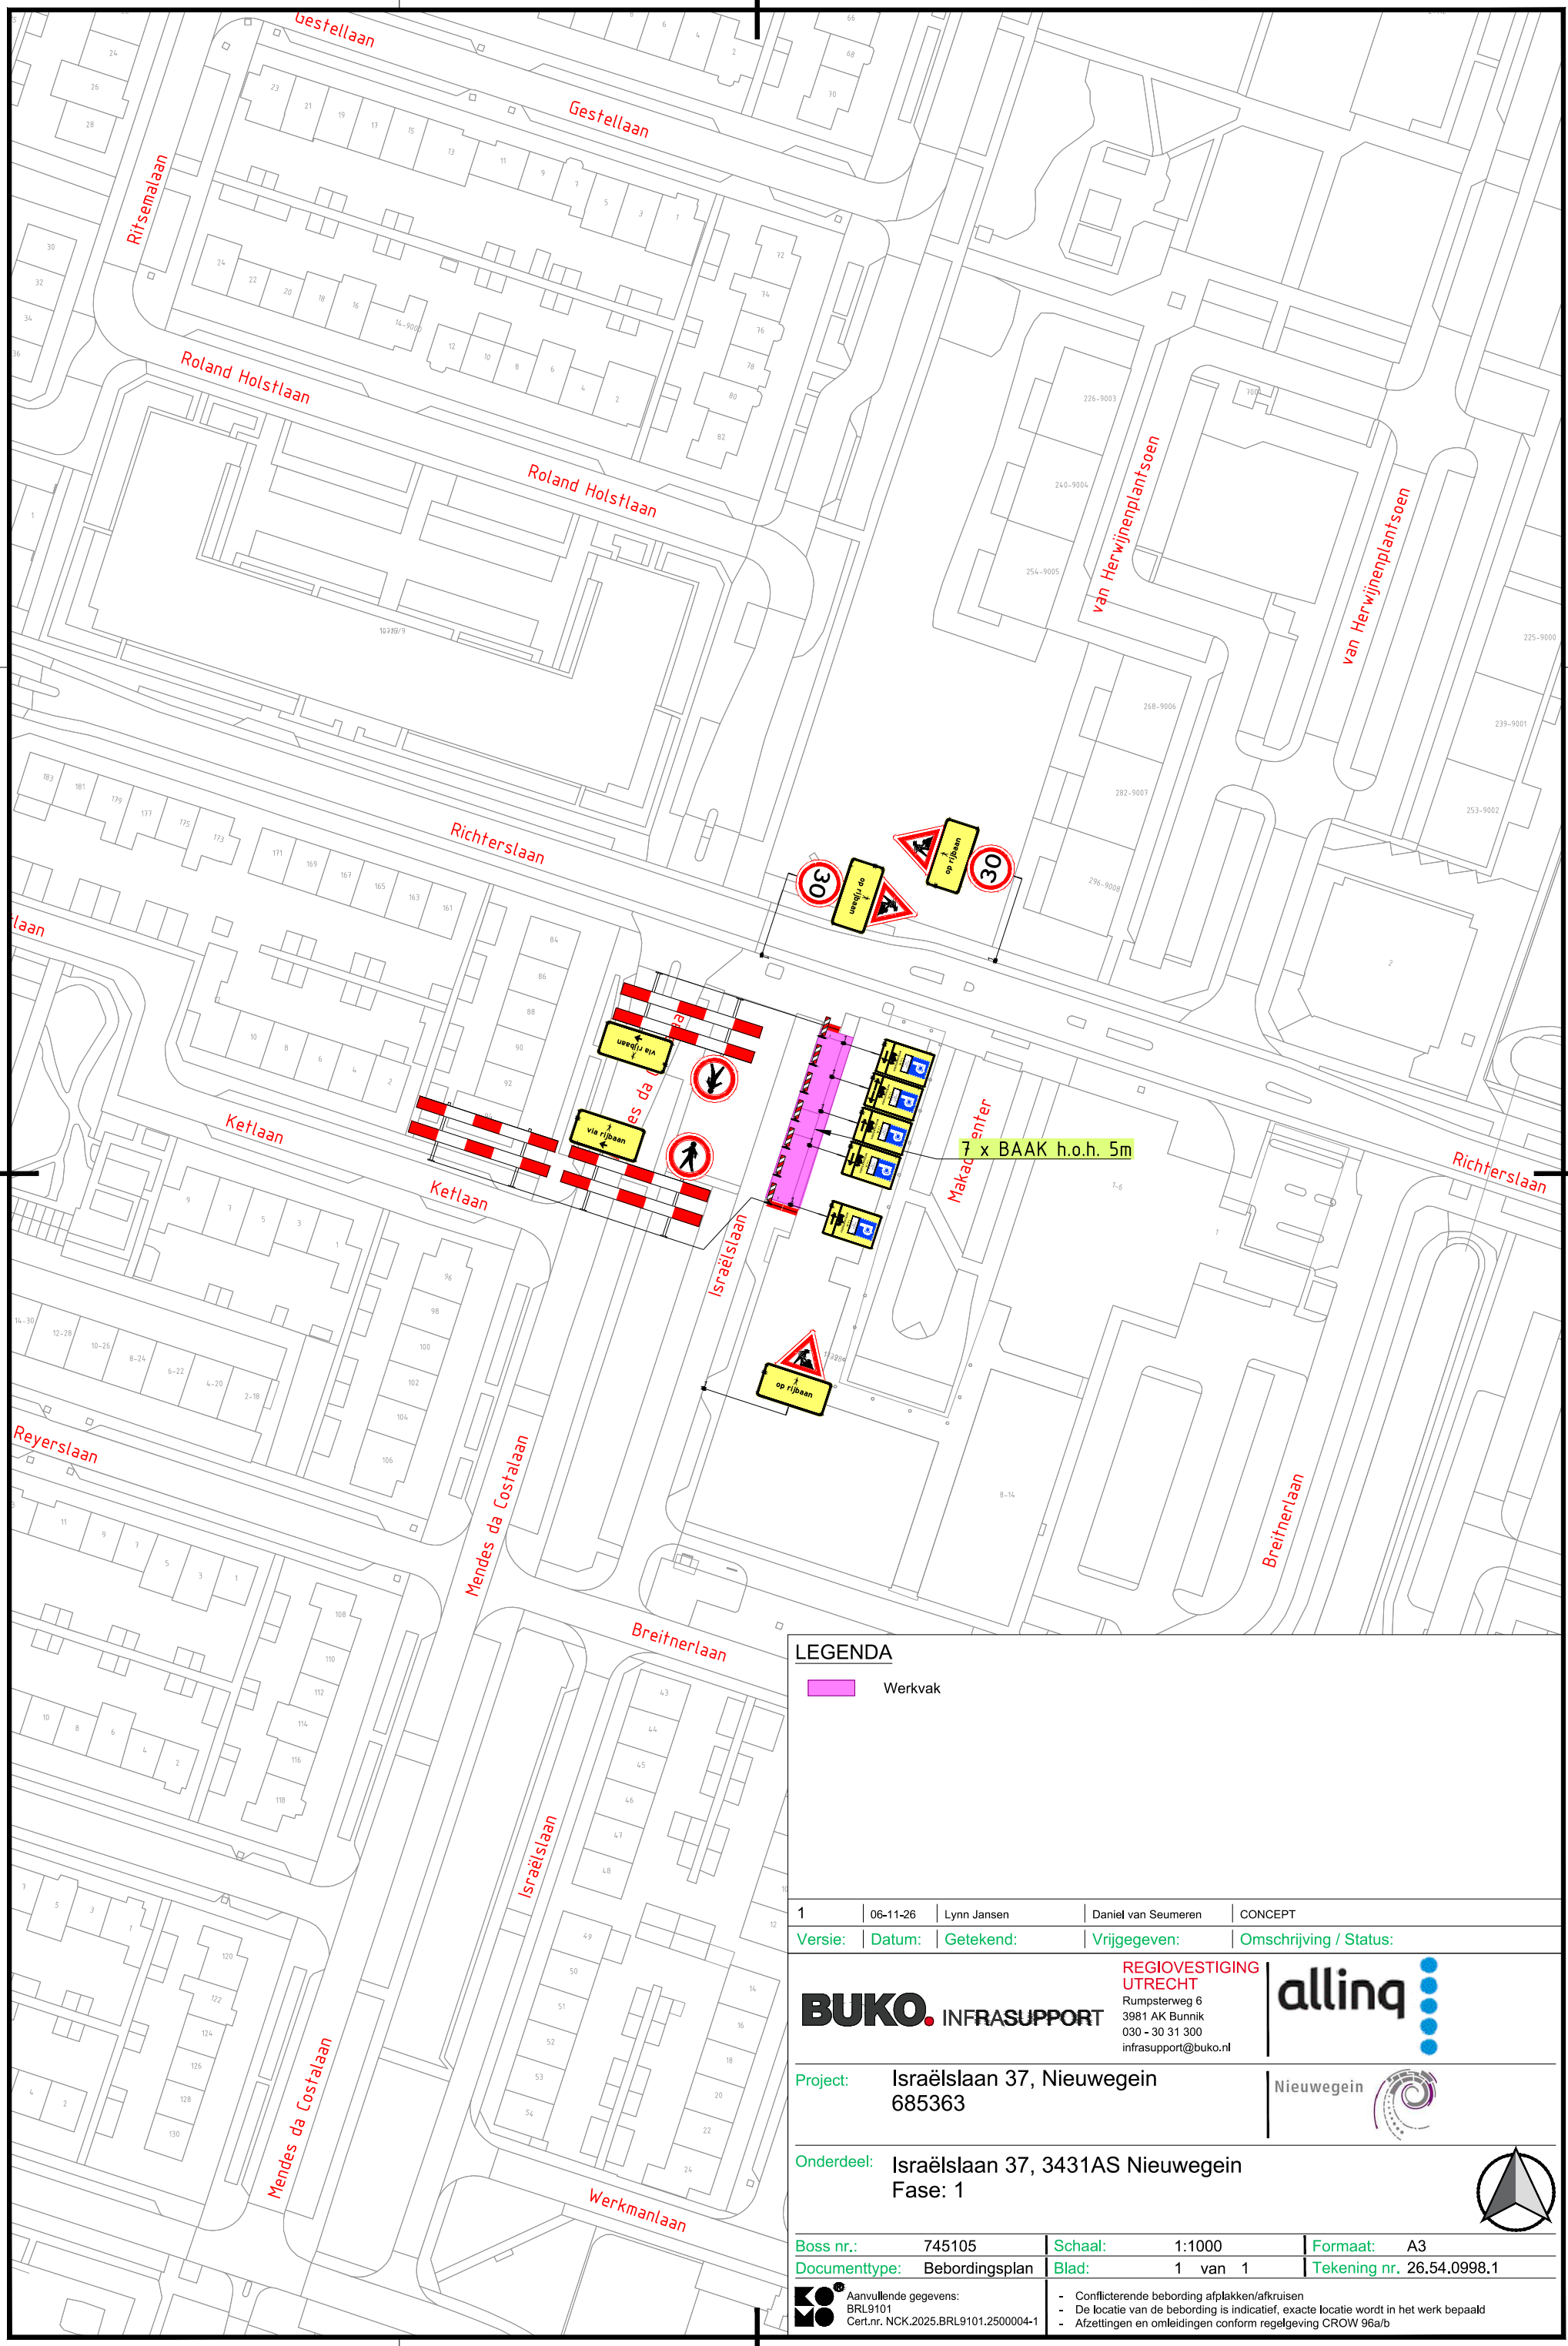


1	06-11-26	Lynn Jansen	Daniel van Seumeren	CONCEPT
Versie:	Datum:	Getekend:	Vrijgegeven:	Omschrijving / Status:

BUKO. INFRASUPPORT
REGIOVESTIGING UTRECHT
Rumpsterweg 6
3981 AK Bunnik
030 - 30 31 300
infrasupport@buko.nl

allinq

Project: Israëlslaan 37, Nieuwegein
685363

Nieuwegein

Onderdeel: Israëlslaan 37, 3431AS Nieuwegein
Fase: 1

Boss nr.:	745105	Schaal:	1:1000	Formaat:	A3
Documenttype:	Bebordingsplan	Blad:	1 van 1	Tekening nr.	26.54.0998.1

Aanvullende gegevens:
BRL9101
Cert.nr. NCK.2025.BRL9101.2500004-1

- Conflicterende bebording afplakken/afkruisen
- De locatie van de bebording is indicatief, exacte locatie wordt in het werk bepaald
- Afzettingen en omleidingen conform regelgeving CROW 96a/b

H:\7. Verkeersplannen - Tekenaars\Lynn\01. Projecten\2026\26.54.0990 tm 26.54.0999\26.54.0998 745105 Israëlslaan 37 Nieuwegein\26.54.0998.1 745105 Israëlslaan 37 Nieuwegein V1.dwg