


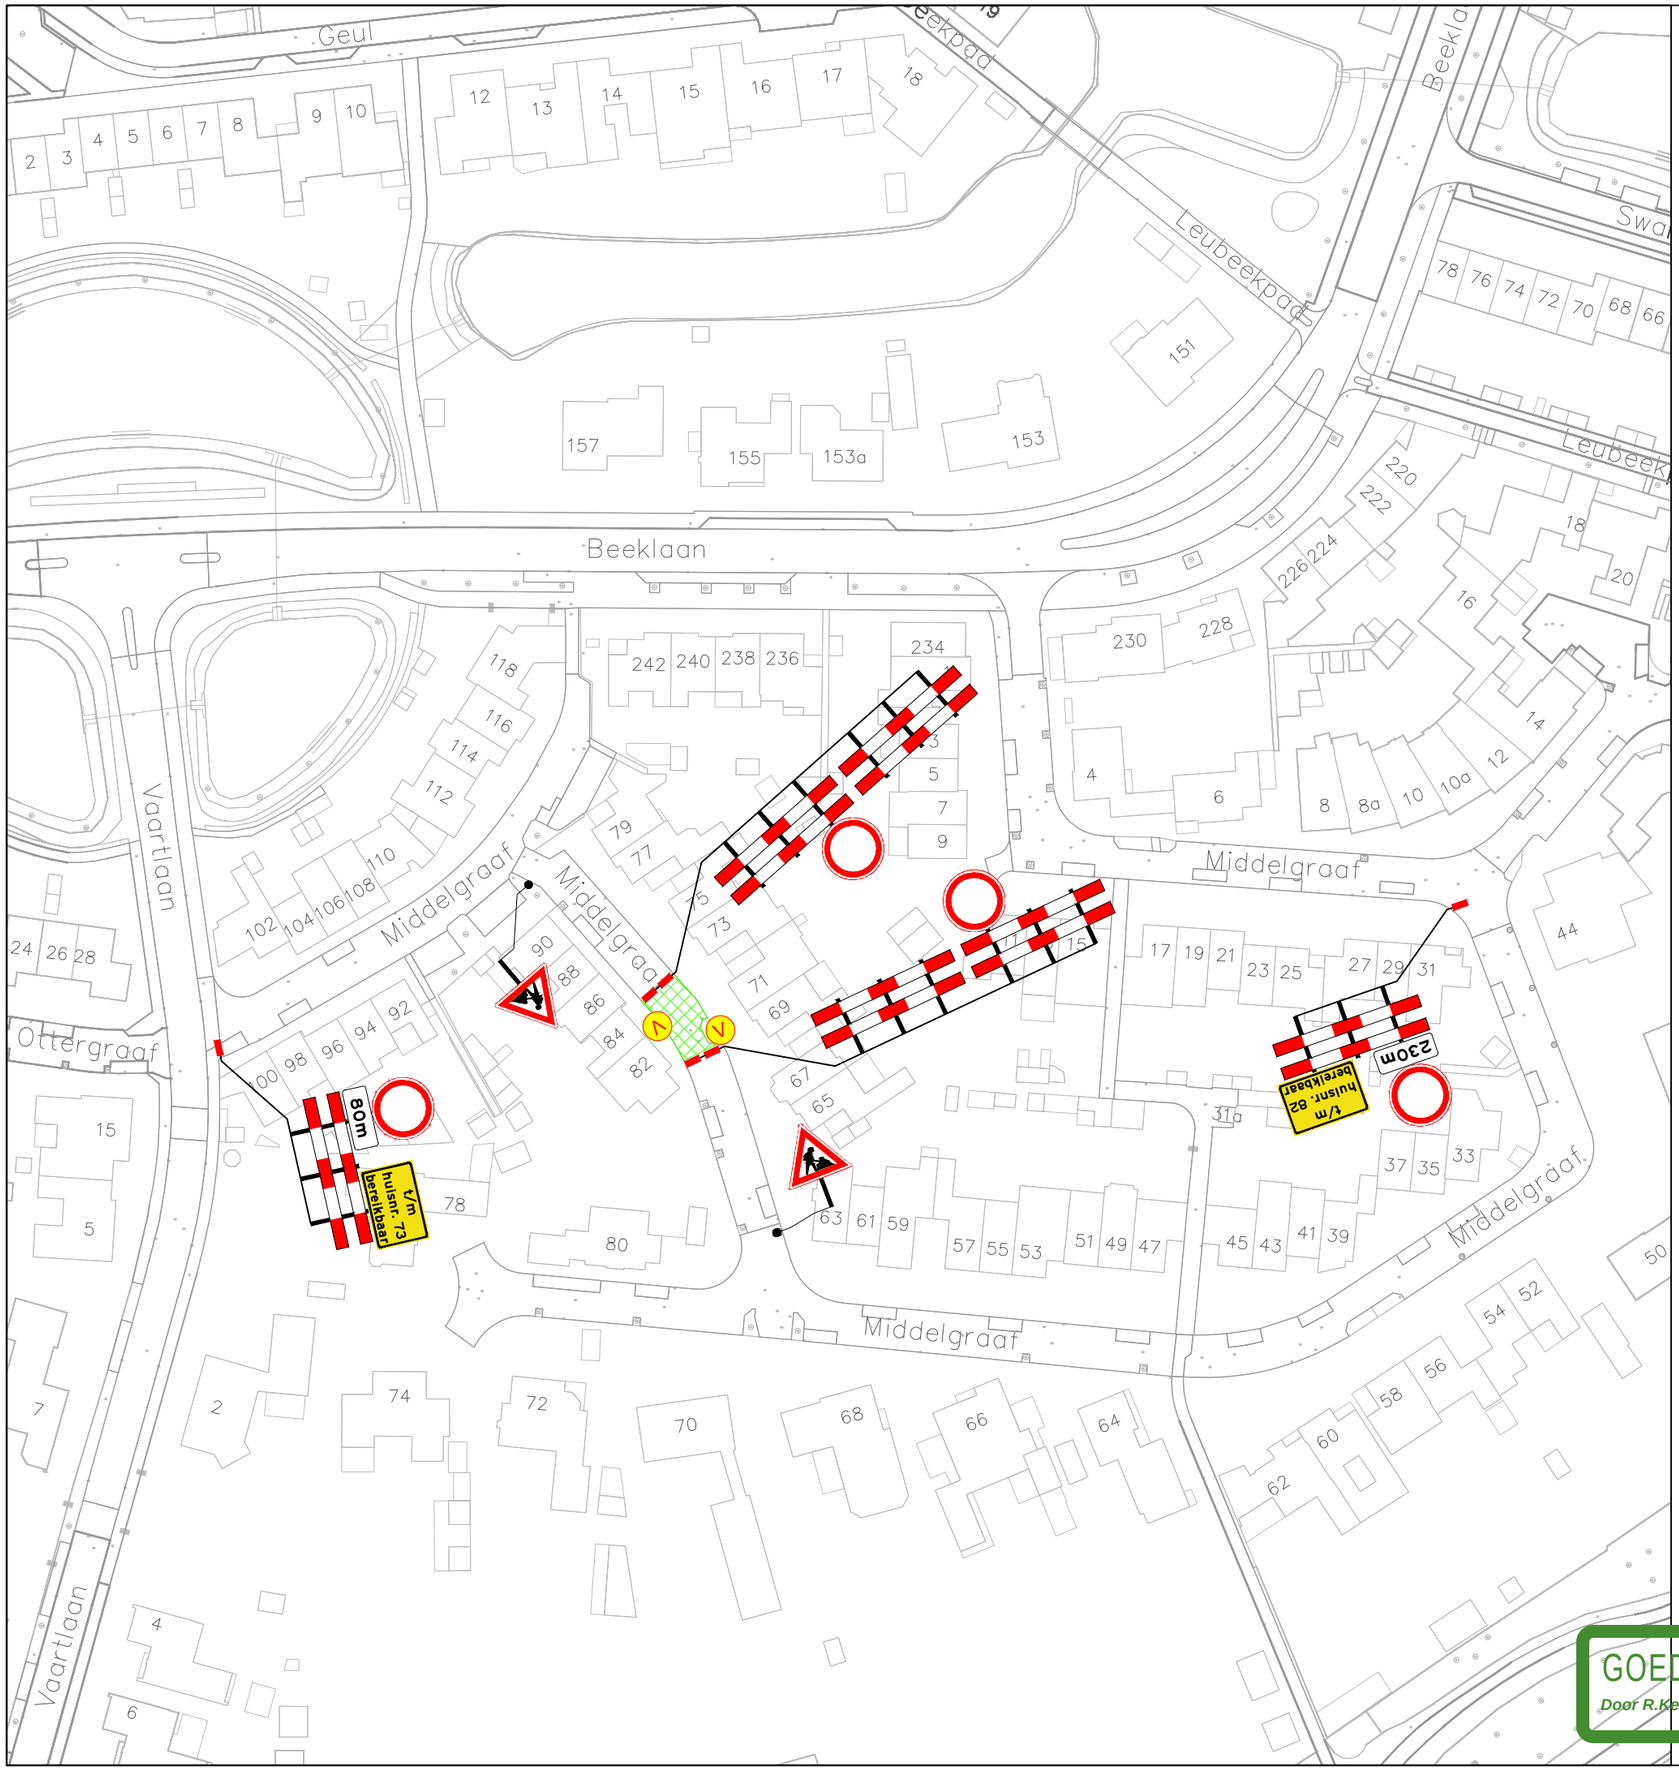

Legenda

- werkvak
- letterhoogte
- vooraankondiging: Deze weg is dicht van dag datum maand tot dag datum maand (ma/di)

Oriëntatie

GOEDGEKEURD
Door R.Ke op 3:46 pm, 10/29/26

RAMUDDEN BV
Tel: +31 13 21 32 202
Email: info@ramudden.nl
Website: www.ramudden.nl
NOK.2025.BRL9101.2000001

opdrachtgever: Polderzon

Tilburg Middelgraaf 82

Tijdelijke verkeersmaatregelen
Afzetting

tekenaar: BHO	28-10-26	vrijgave: JGE	28-10-26
versie: 1.0		blad: 1	van: 1
schaal: n.v.t.		formaat: A3	
tekeningnr.: 202632818-001			

© Ramudden BV