


principe detail
CROW 96B figuur 1121b
werkzaamheden korter dan 2uur.

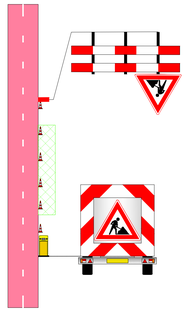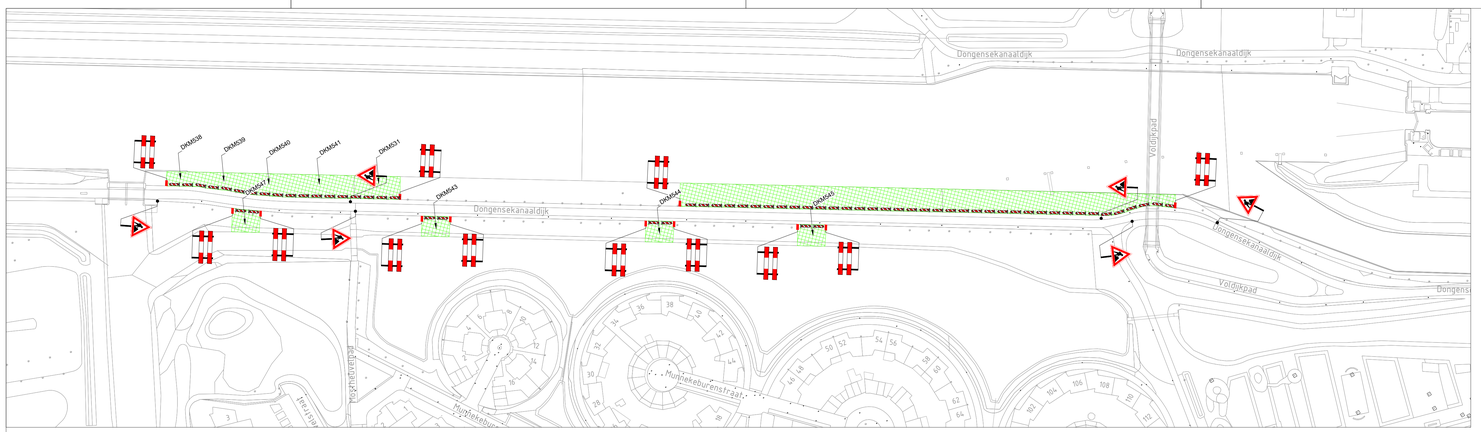

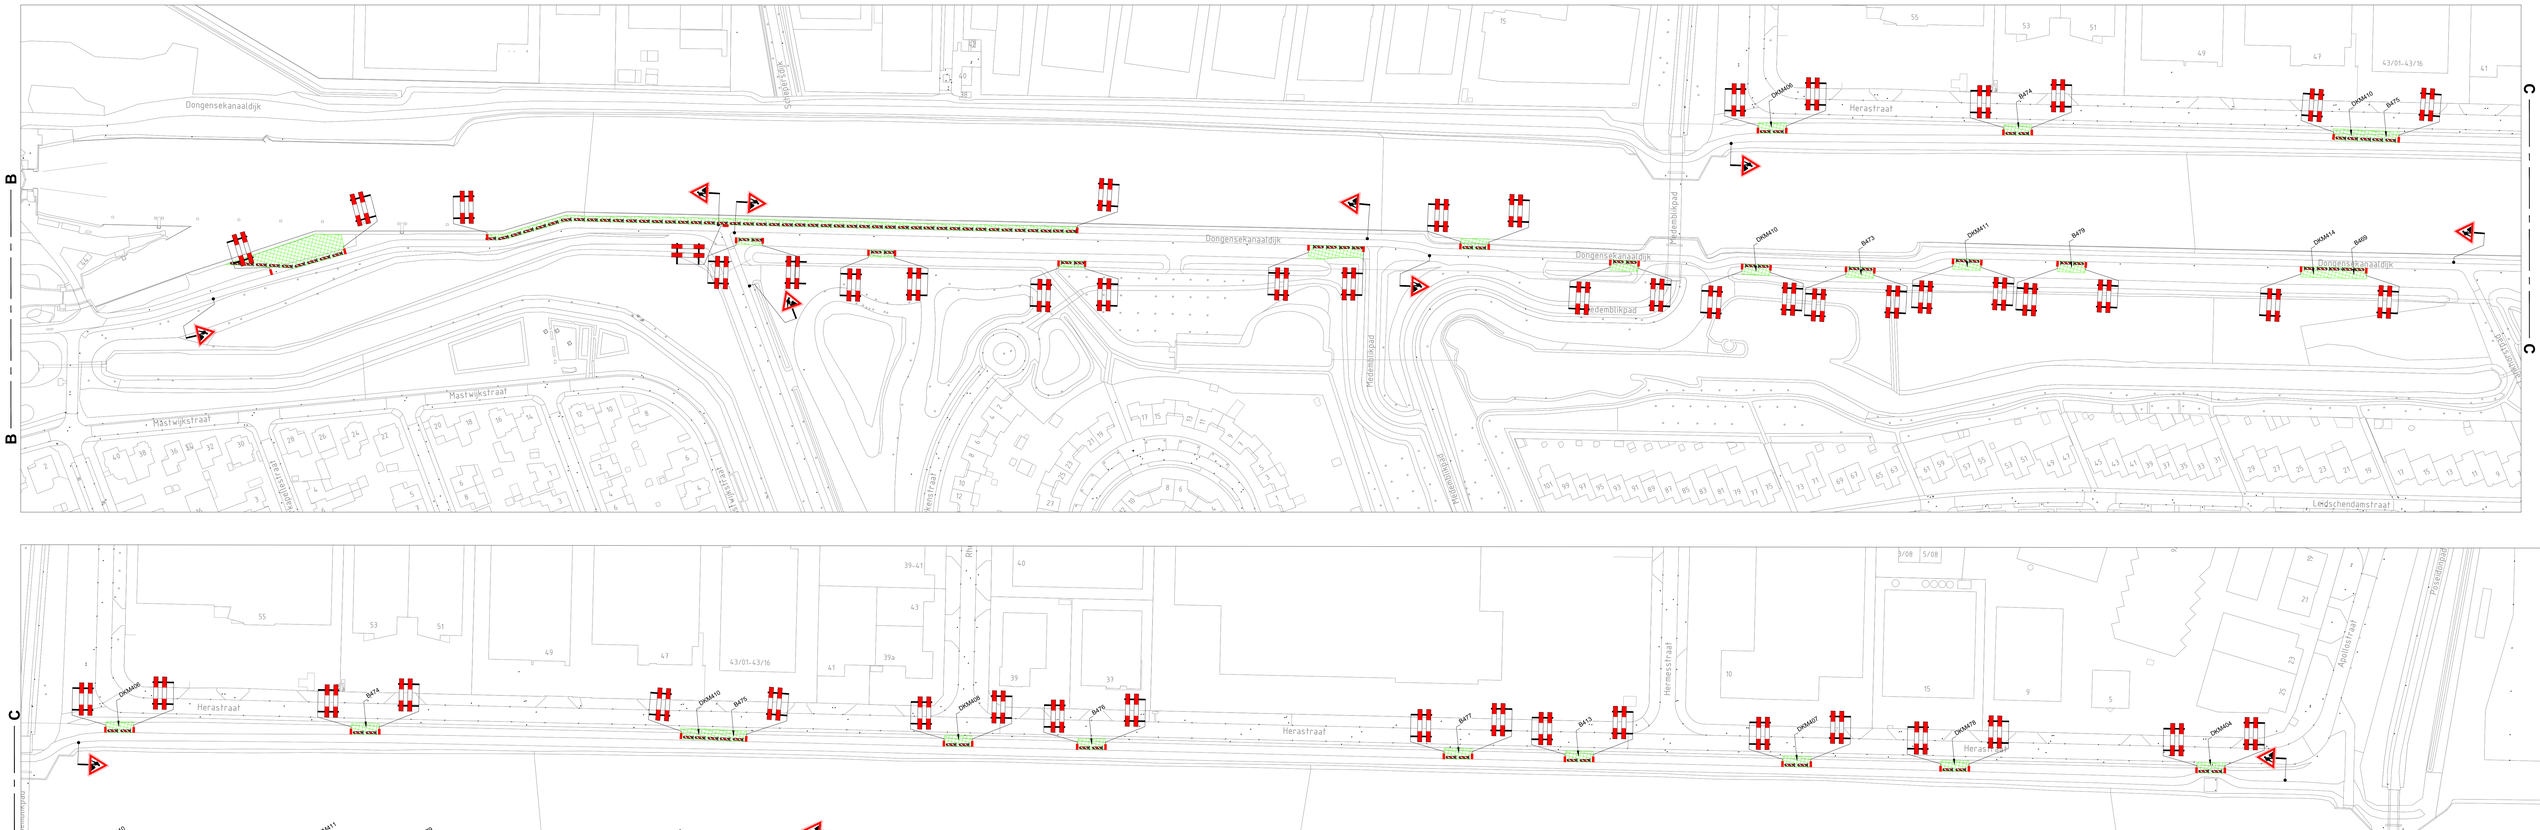

B — B


Dongensekanaaldijk
Schepenbergpad
Mastwijkstraat
Herastraat
