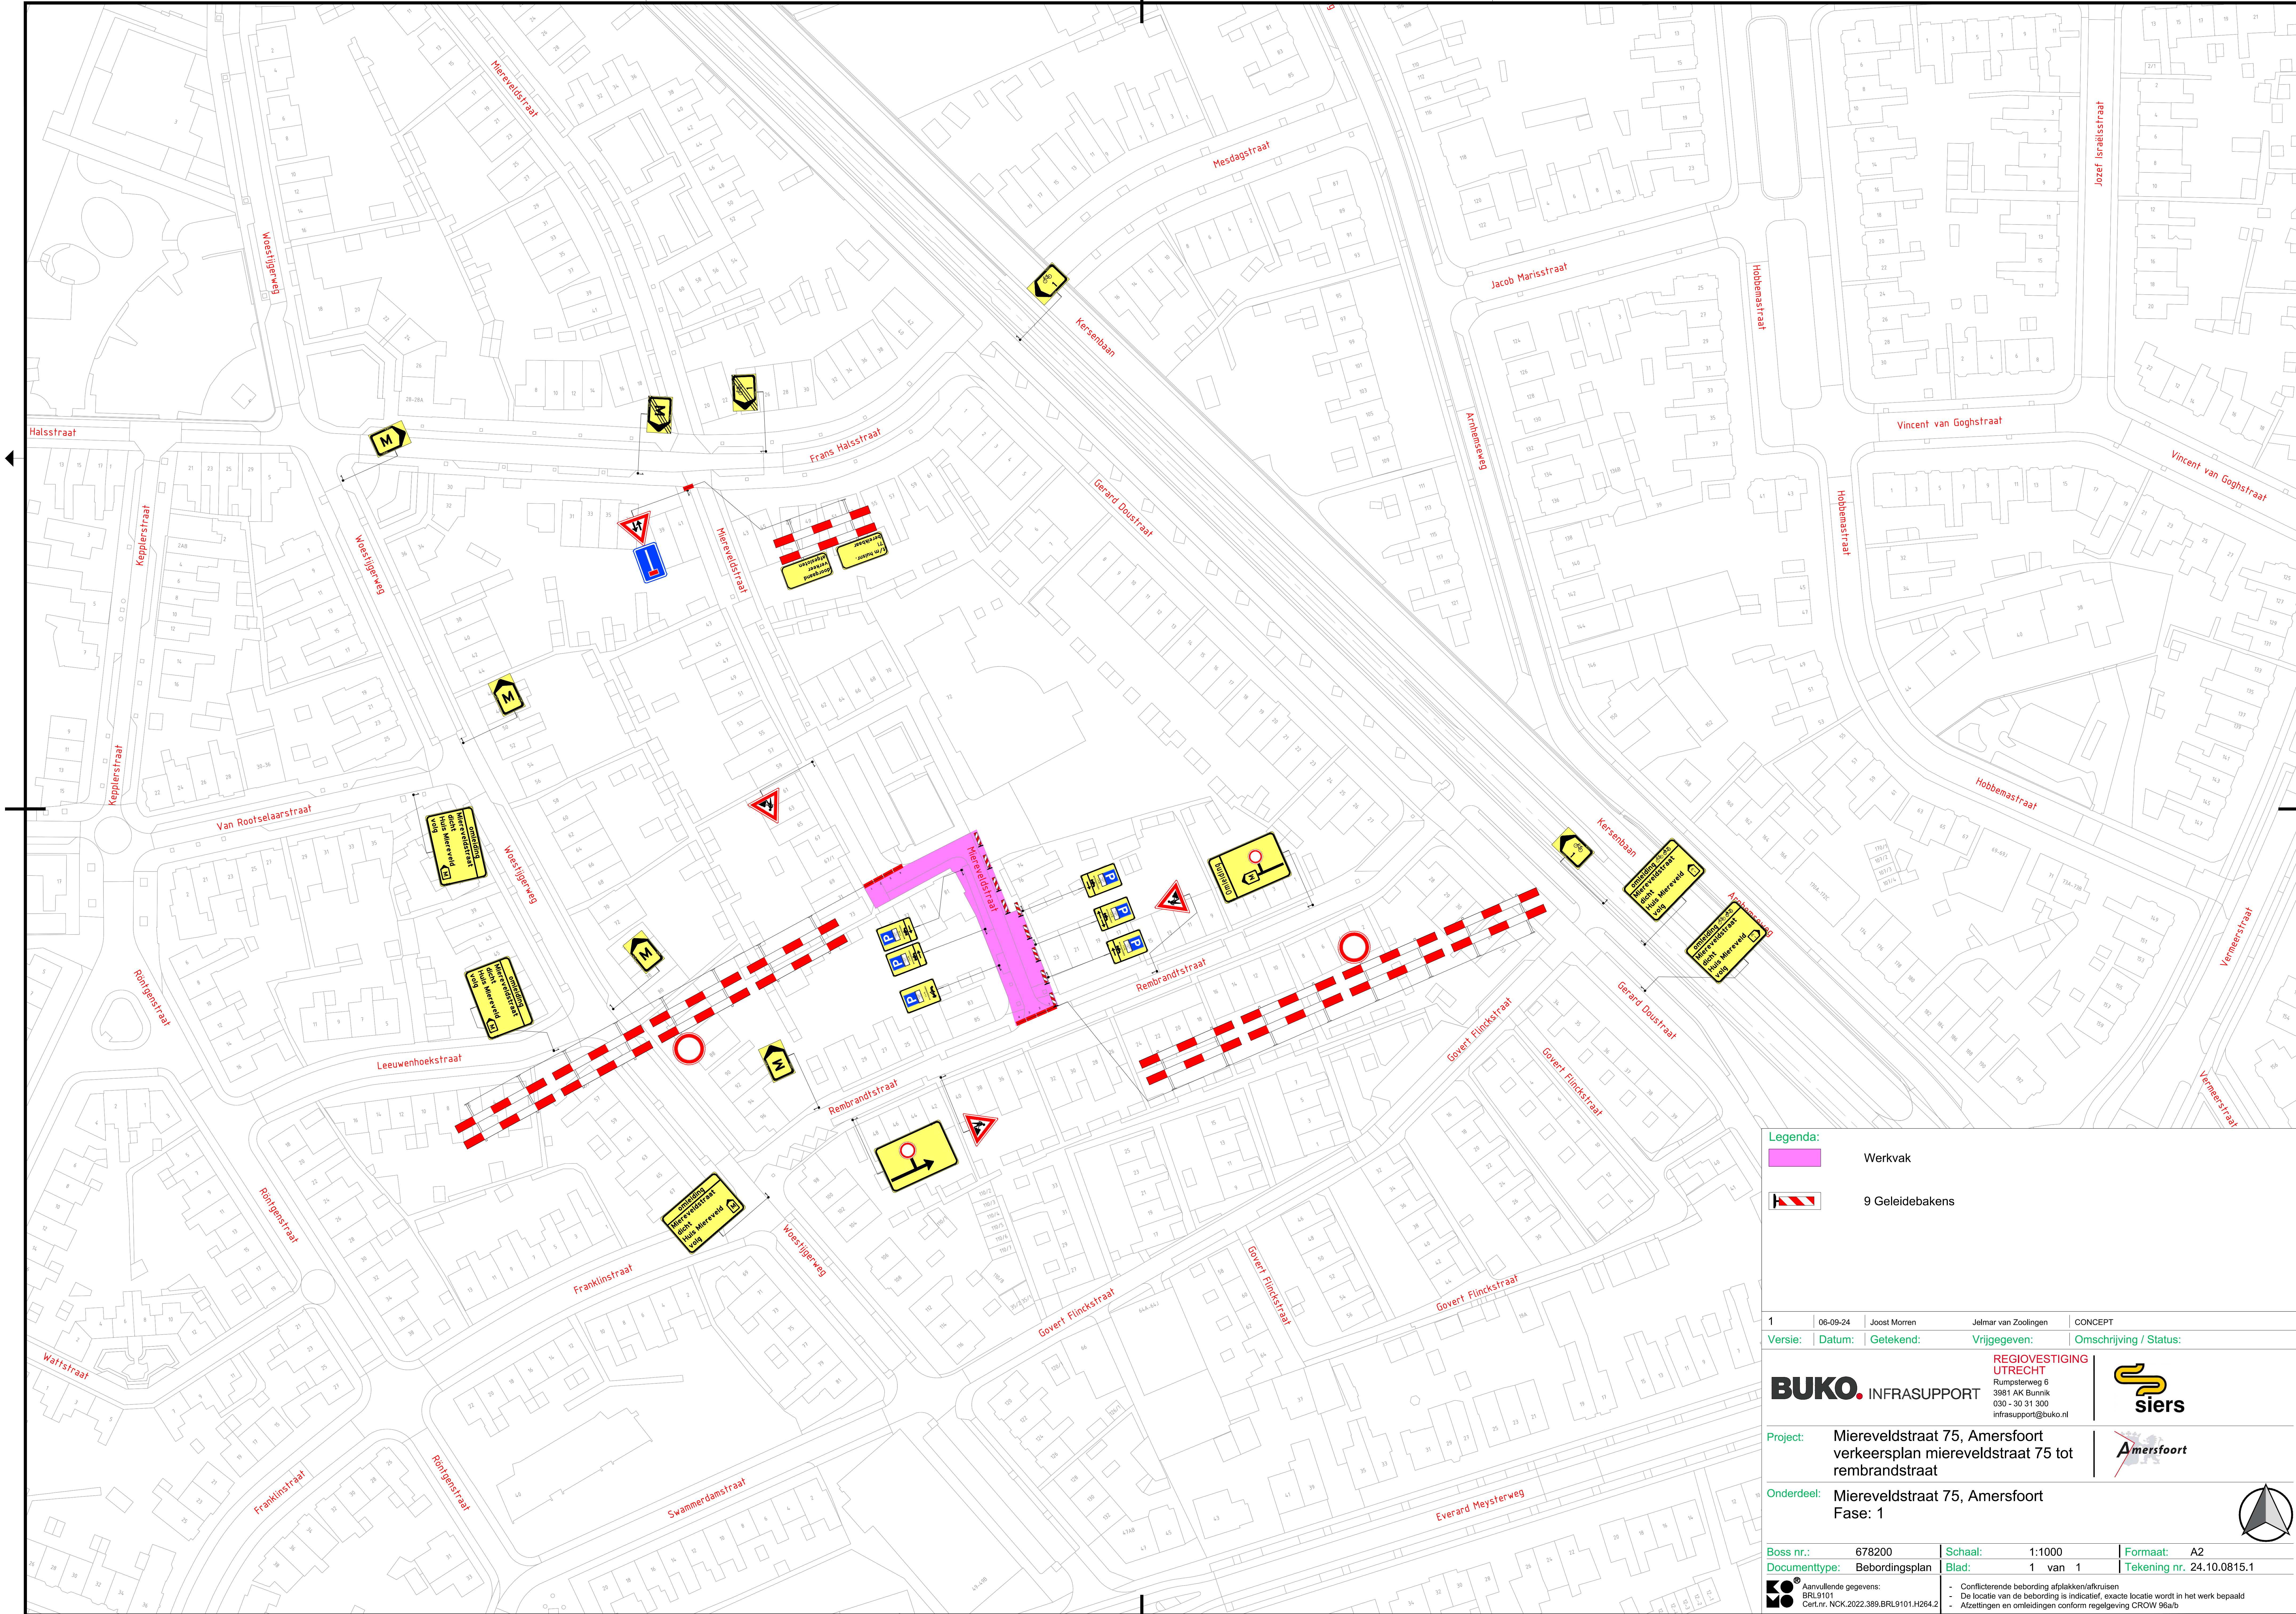


Legenda:

Werkvak

9 Geleidebakens

1	06-09-24	Joost Morren	Jelmar van Zoolingen	CONCEPT
Versie:	Datum:	Getekend:	Vrijgegeven:	Omschrijving / Status:

BUKO. INFRASUPPORT

REGIOVESTIGING UTRECHT
Rumpsterweg 6
3981 AK Bunnik
030 - 30 31 300
infrasupport@buko.nl

siers

Amersfoort

Project: Miereveldstraat 75, Amersfoort verkeersplan miereveldstraat 75 tot rembrandstraat

Onderdeel: Miereveldstraat 75, Amersfoort Fase: 1

Boss nr.: 678200	Schaal: 1:1000	Formaat: A2
Documenttype: Bebordingsplan	Blad: 1 van 1	Tekening nr. 24.10.0815.1

Aanvullende gegevens:
BRL9101
Cert.nr. NCK.2022.389.BRL9101.H264.2

- Conflicterende bebording afplakken/afkruisen
- De locatie van de bebording is indicatief, exacte locatie wordt in het werk bepaald
- Afzettingen en omleidingen conform regelgeving CROW 96a/b

H:\7. Verkeersplannen - Tekenaars\Joost\Projecten\2024\24.10.0810 tm 24.10.0819\24.10.0815 Miereveldstraat 75 Amersfoort\24.10.0815.1 678200 Miereveldstraat 75 Amersfoort V1.dwg