



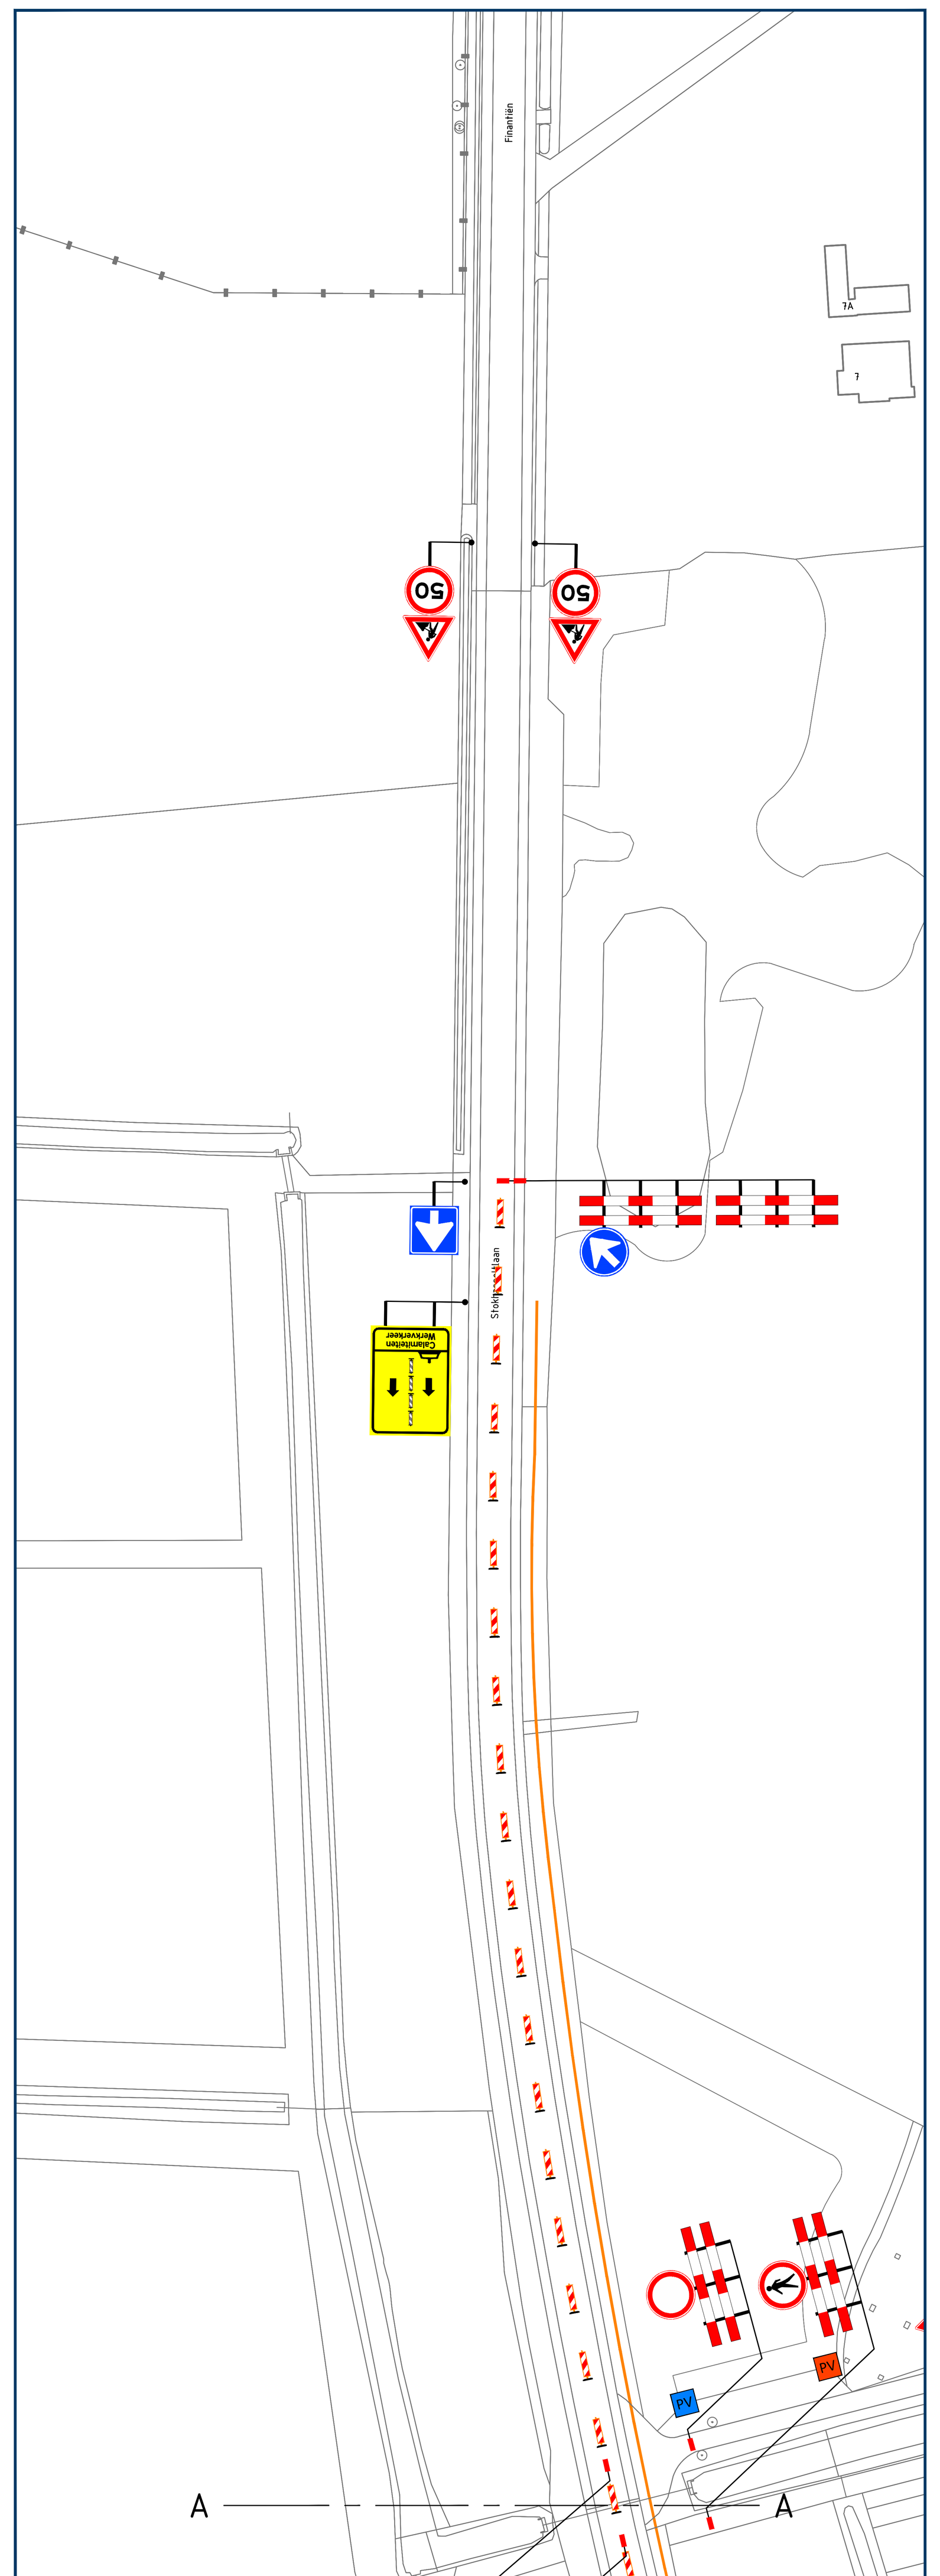


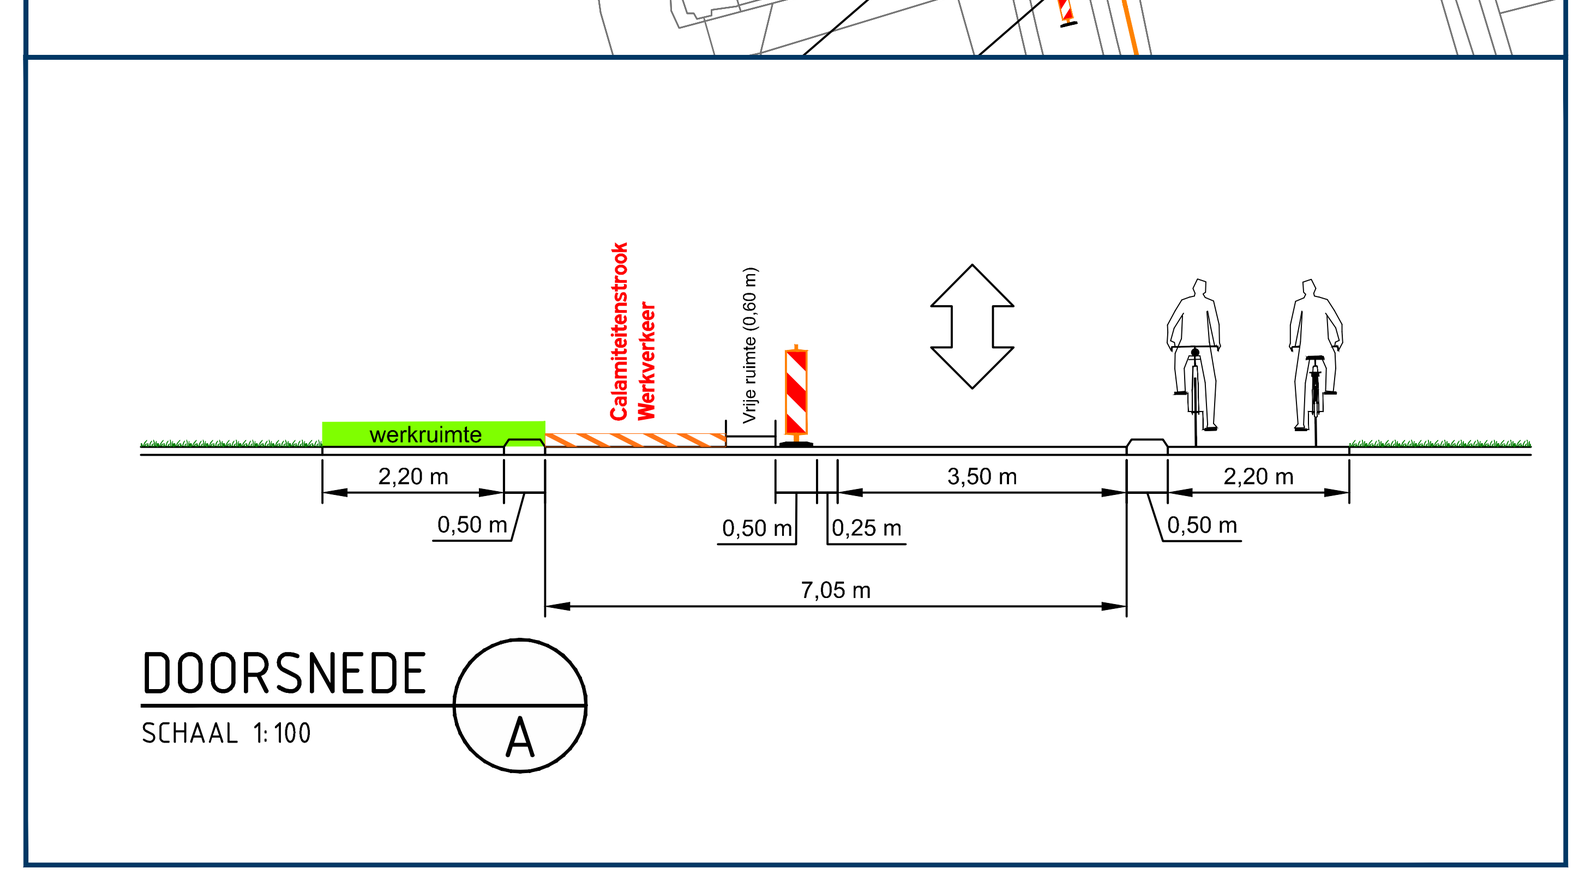



DOORSNEDE A
SCHAAL 1:100

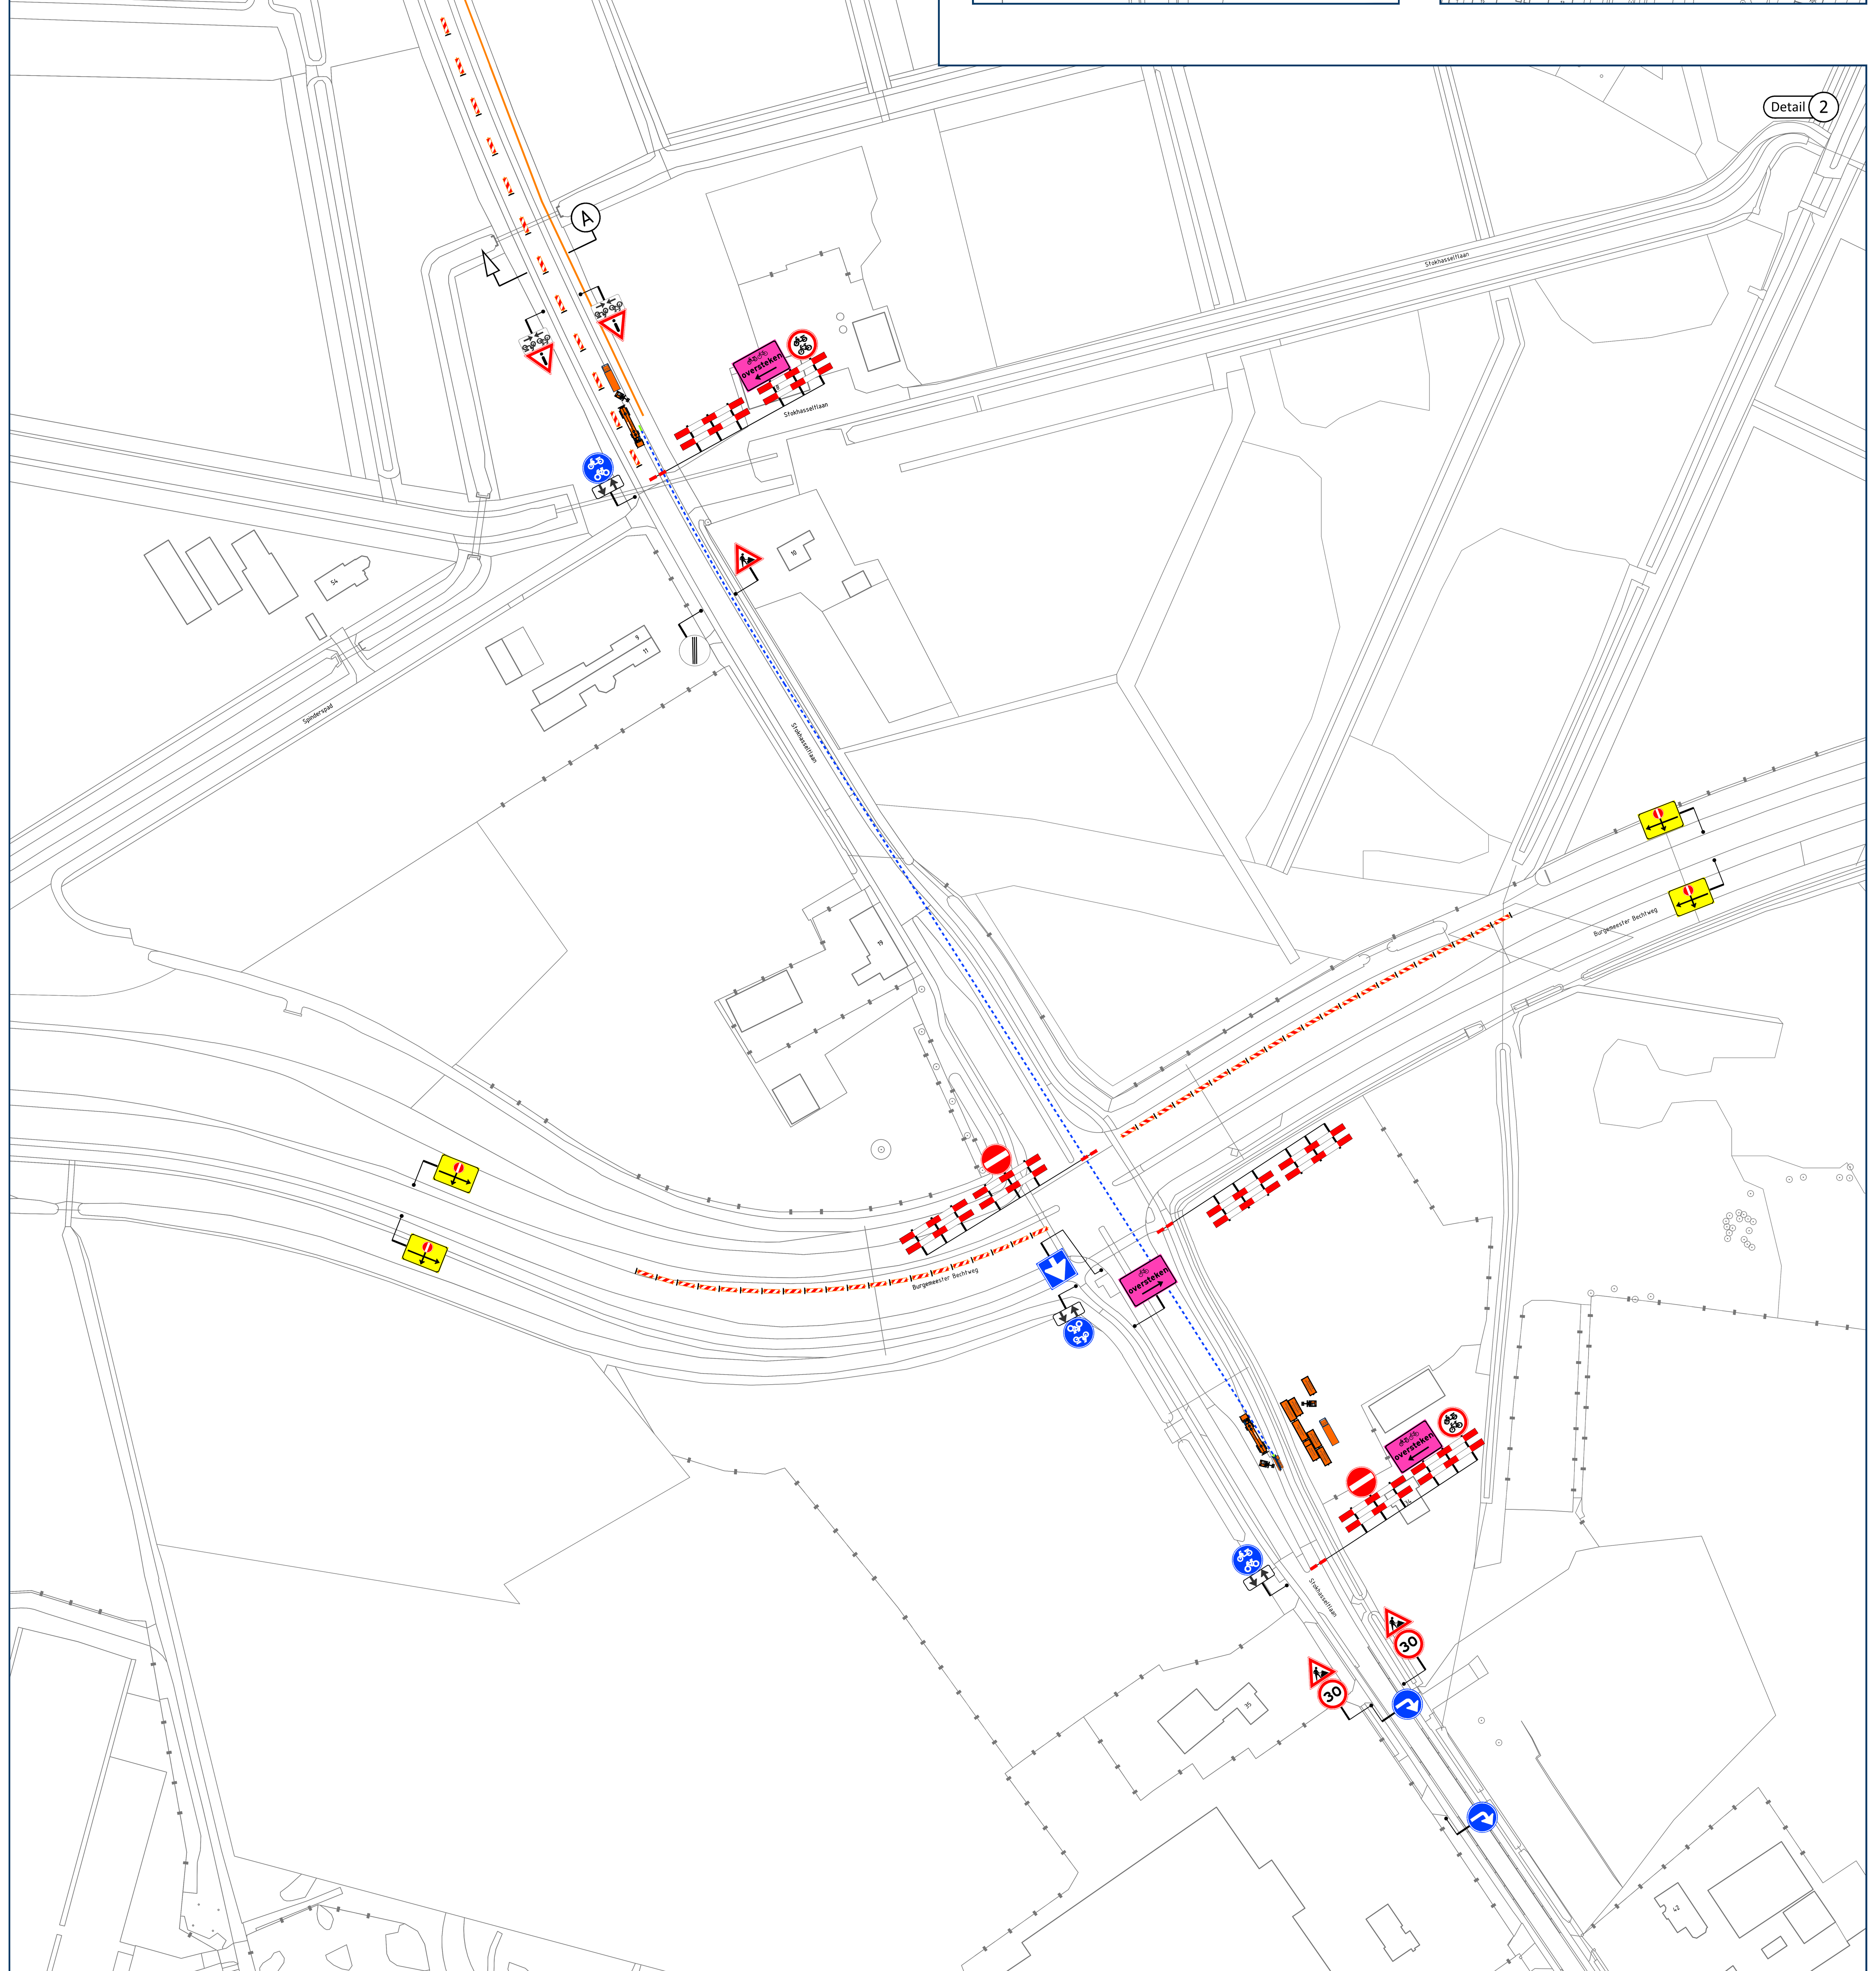

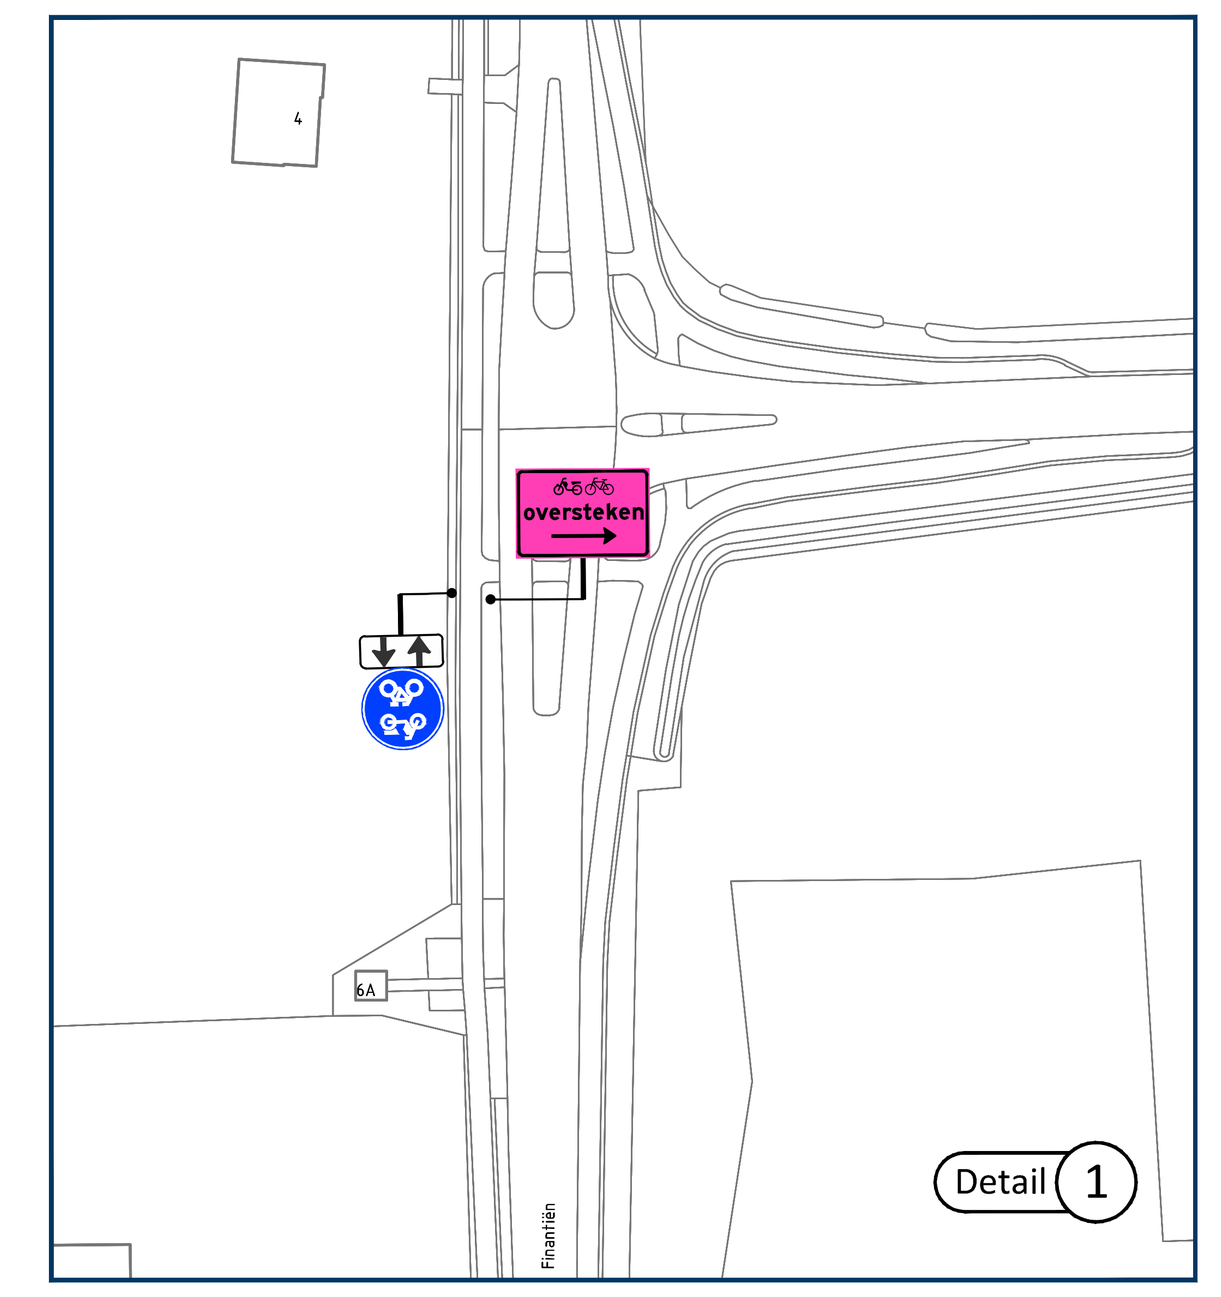

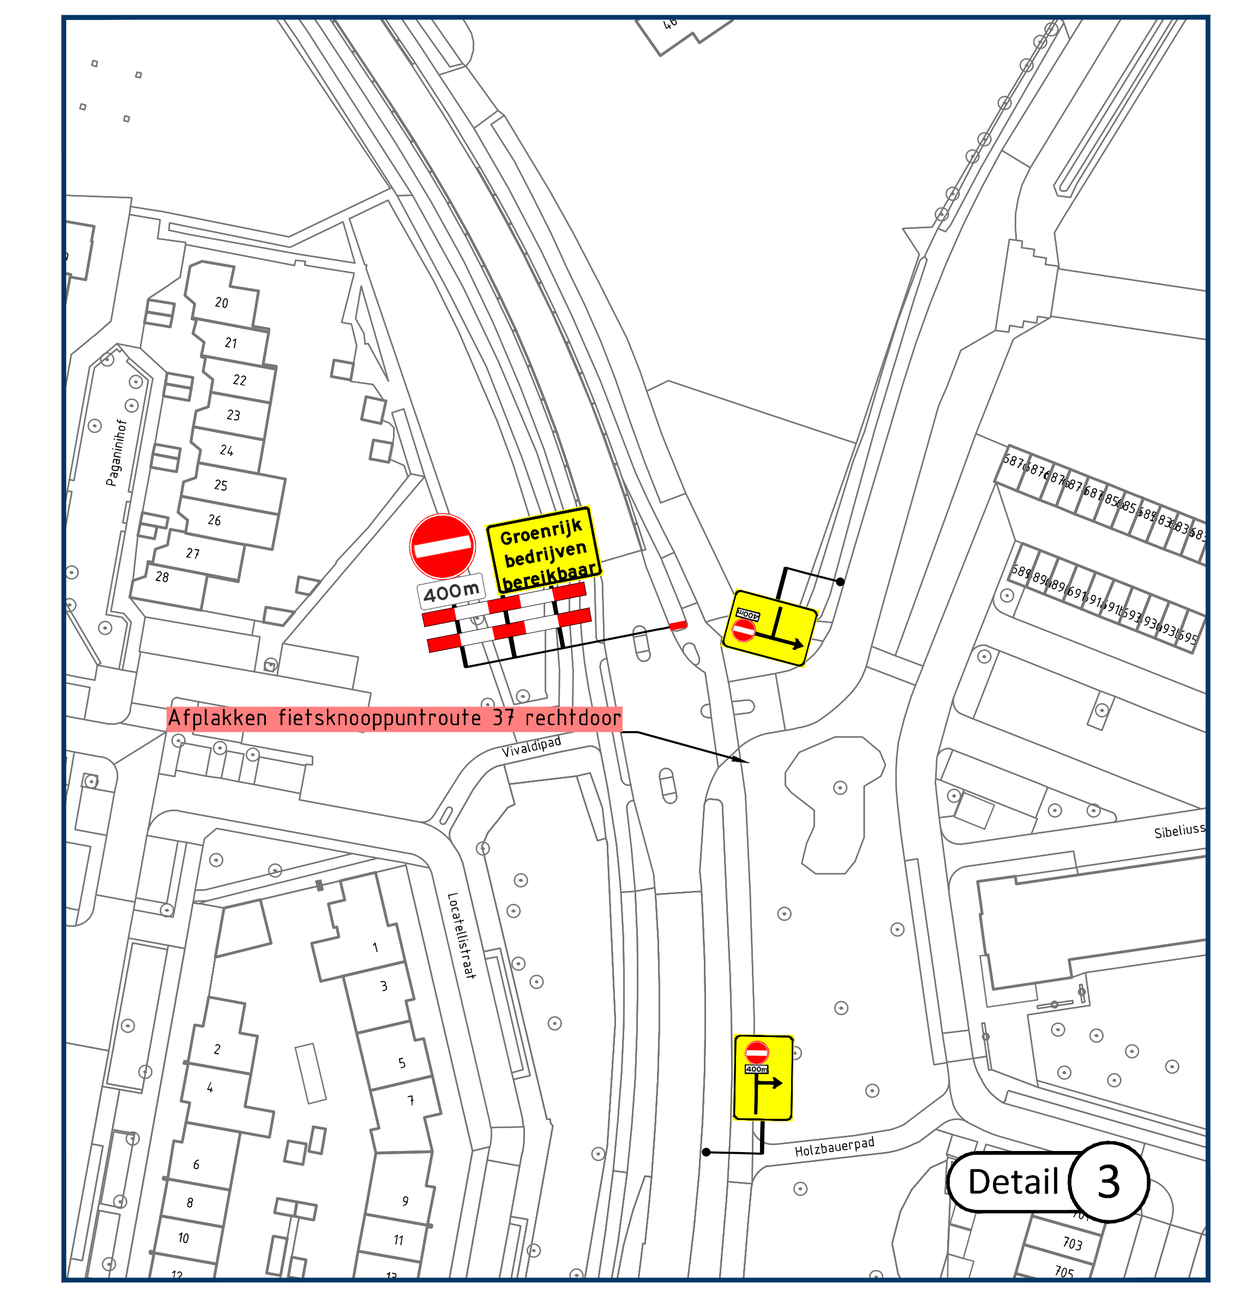

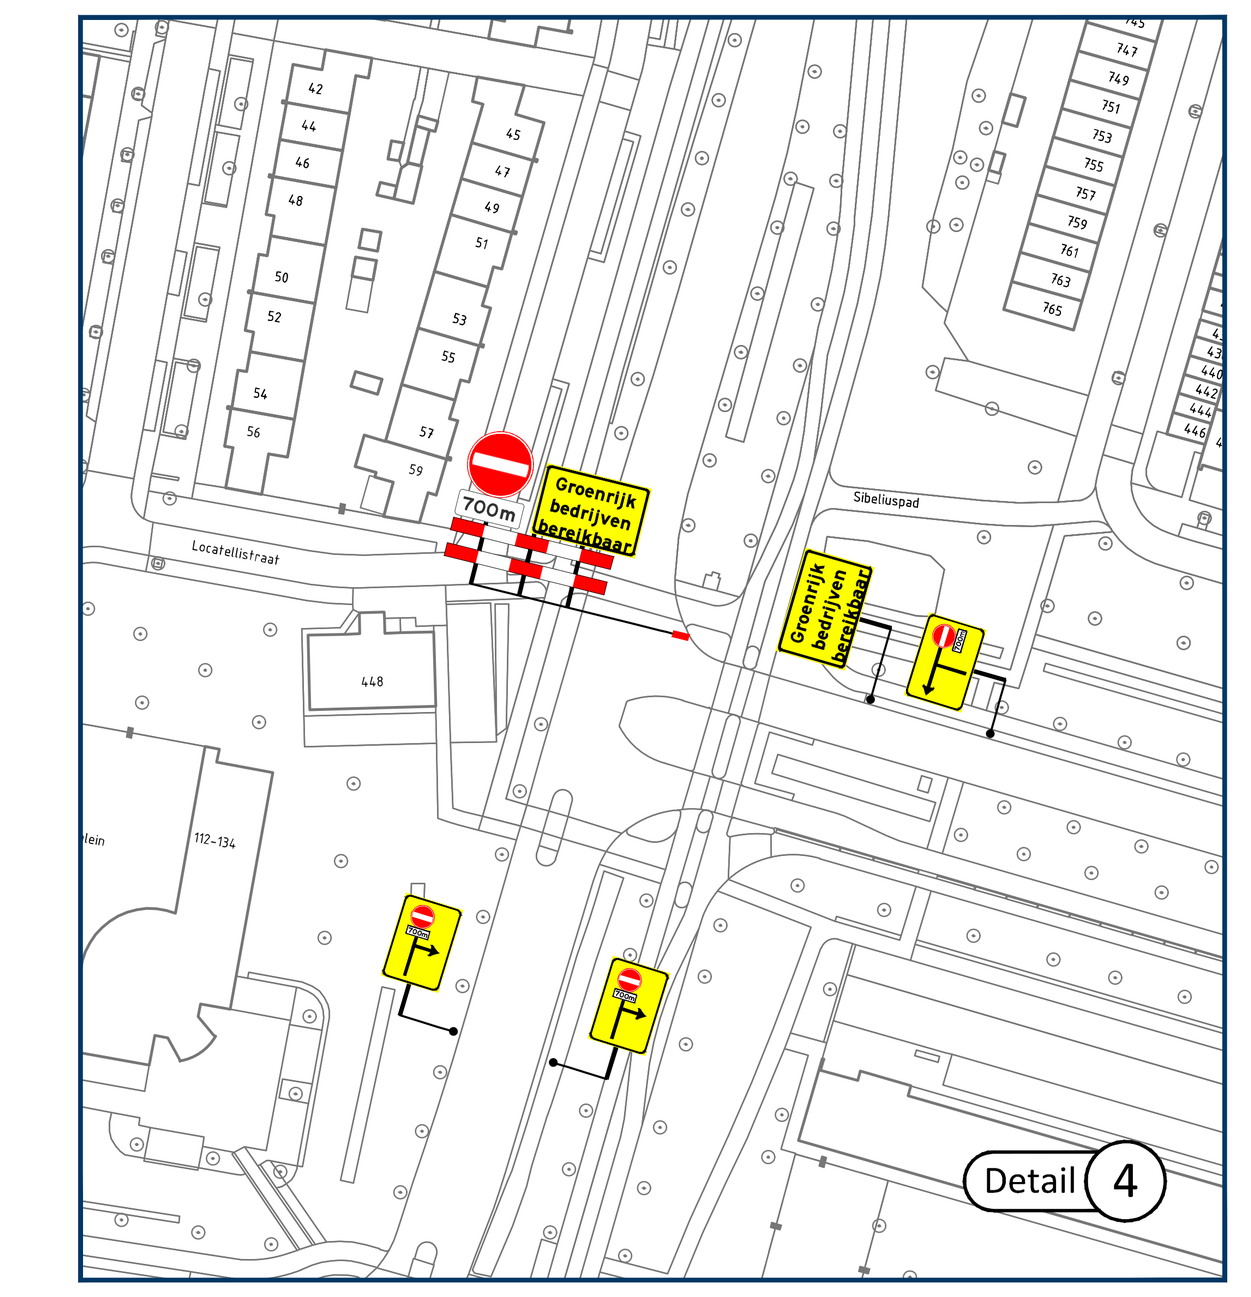

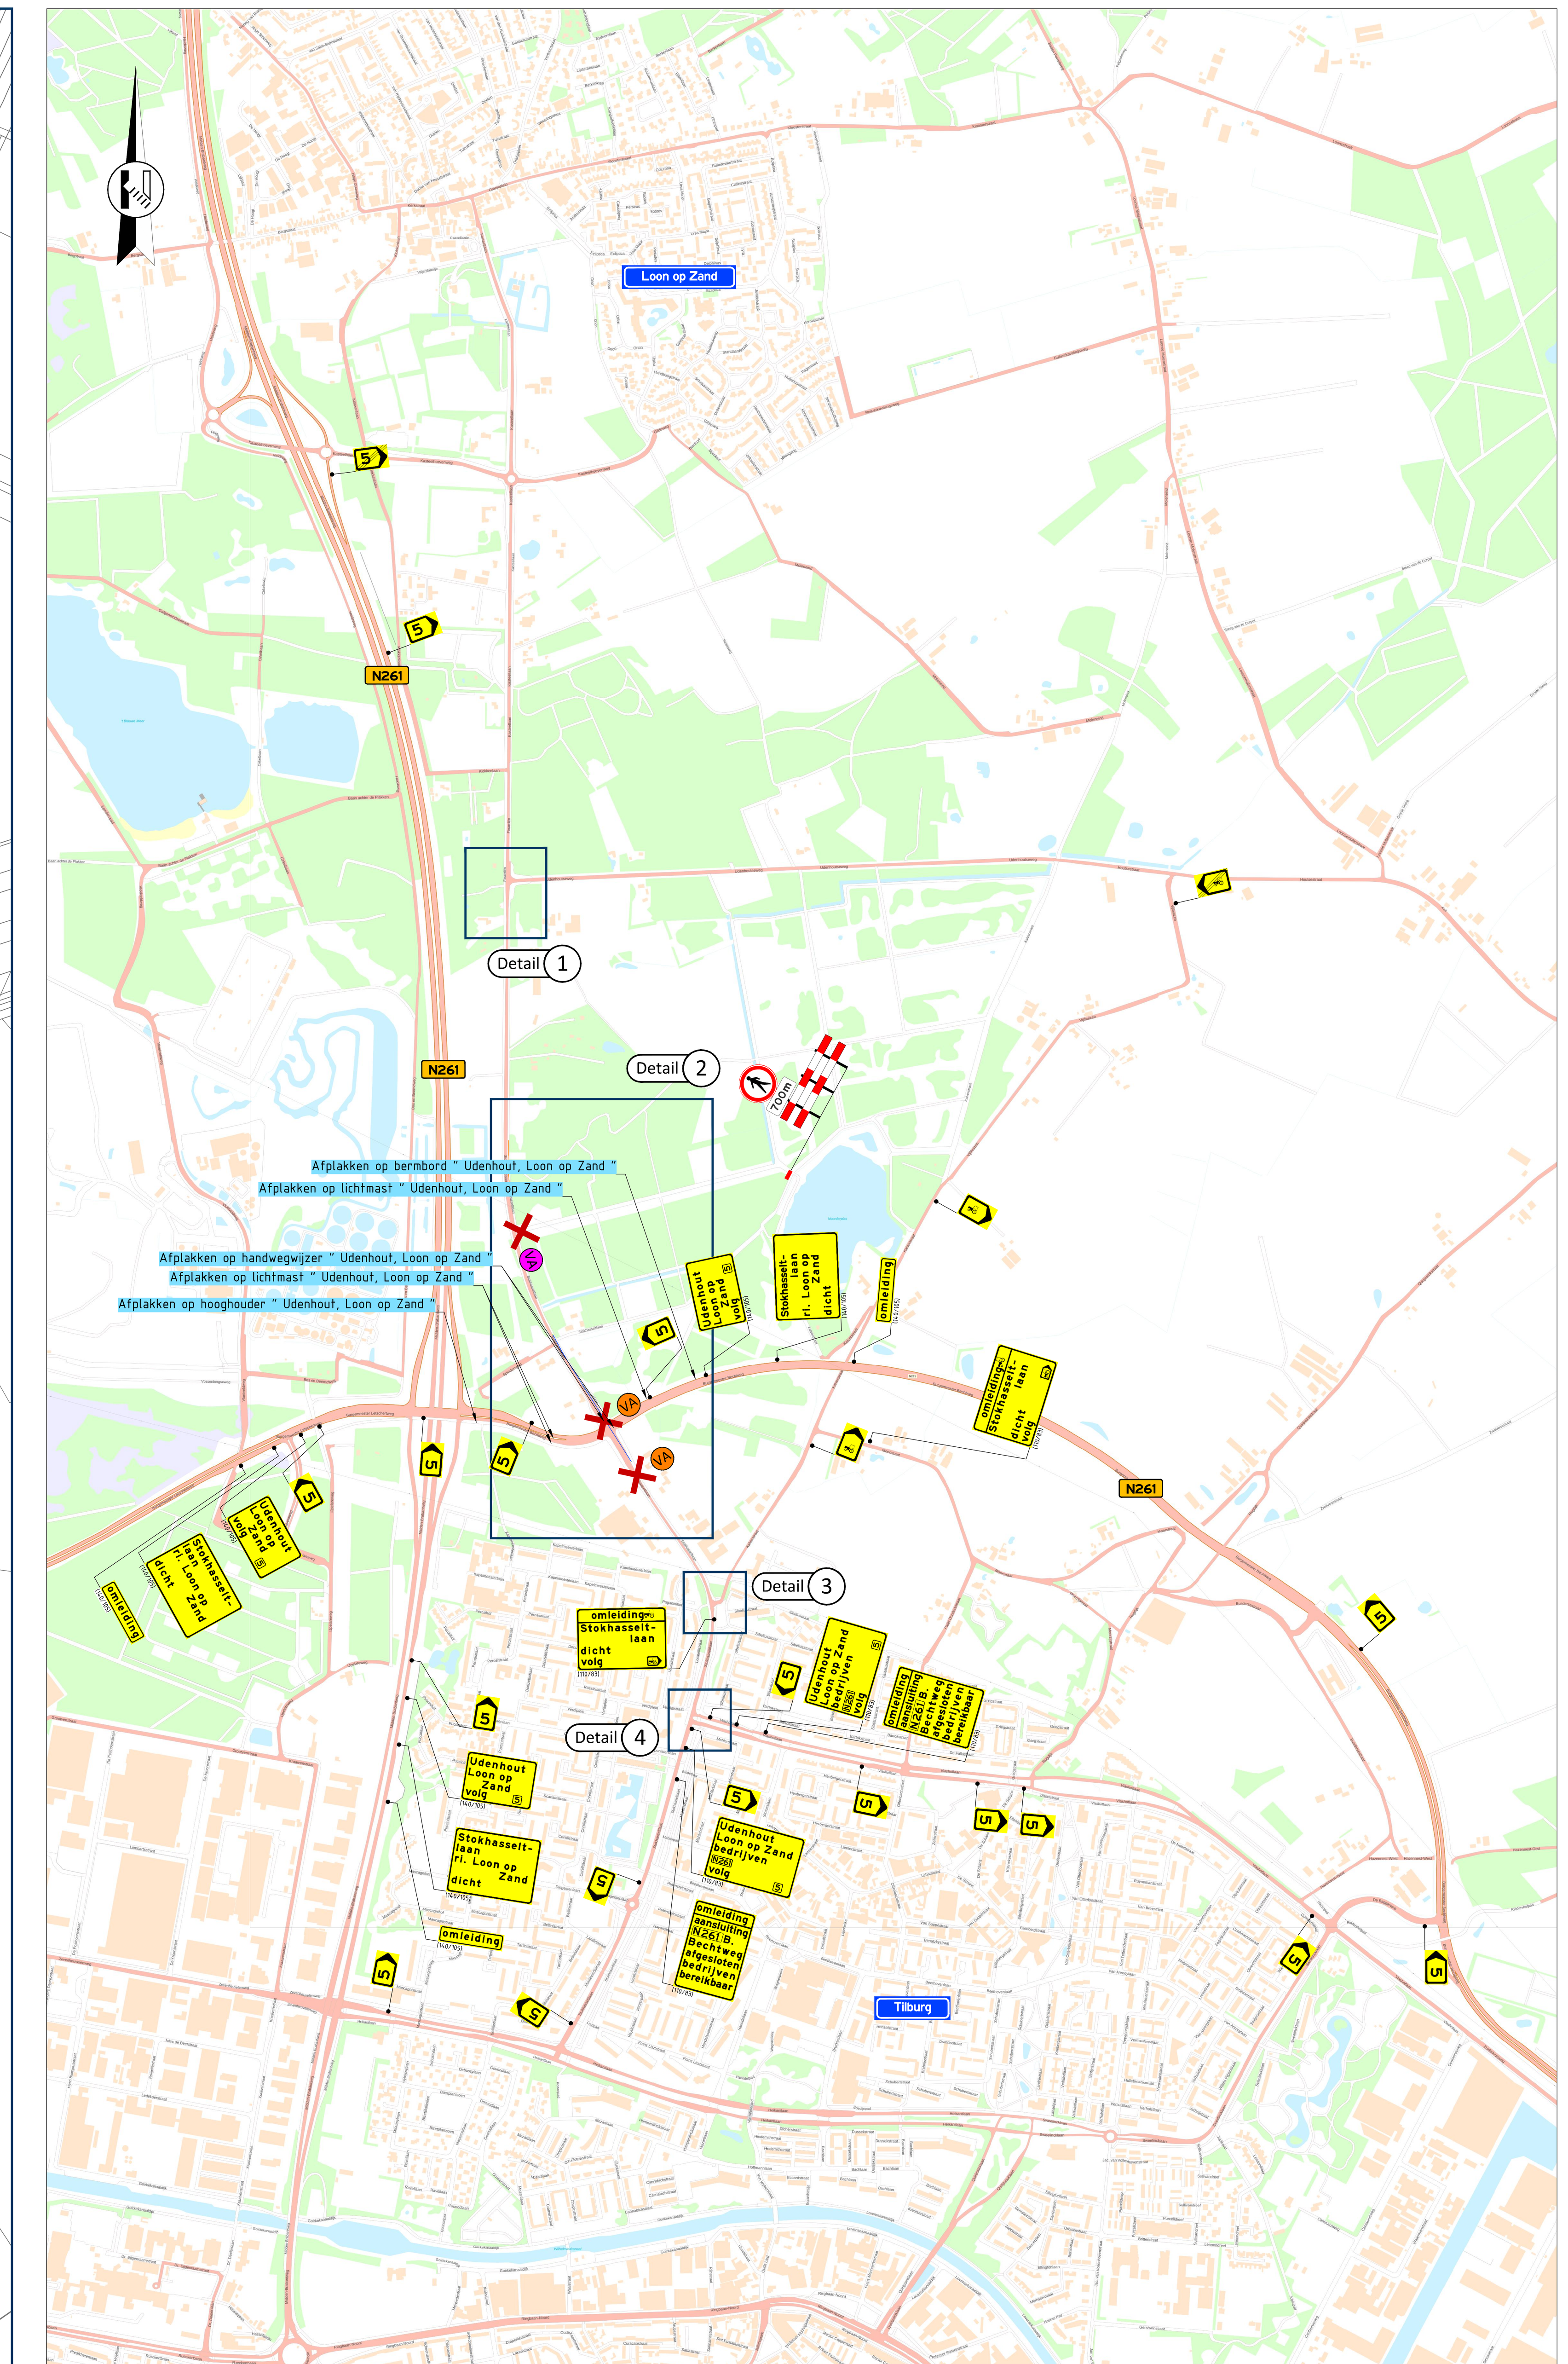

Advies veiligheidsvoorzieningen

Locatie

Opmerkingen

- publicatieborden minimaal twee weken voor aanvang werkzaamheden plaatsen
- afplakken/afkruisen conflicterende bewegwijzering
- afplakken/afdraaien conflicterende (RVV) bebording

Legenda

- aan te brengen verkeersmaatregelen
- open ontgraving
- gestuurde boring
- uitlegstrook
- afsluiting/afgesloten wegvak
- letterafmeting tekstbord (volg (.../...))
- routebord
- PV parkeerverbod plaatsen conform geldende richtlijnen wegbeheerder
- PV parkeerverbod plaatsen conform geldende richtlijnen wegbeheerder
- VA plaatsen vooraankondiging — Stokhasseltlaan dicht van dd mm. 00h tot dd mm. 00h (110/83)
- VA plaatsen vooraankondiging — deze weg is van dd mm. 00h tot dd mm. 00h (140/105)

GOEDGEKEURD
Door R.Kem op 8:09 am, 11/16/26

vanRens
Rayon Zuid
Vestiging Helvoirt
Molenstraat 27a, Helvoirt
Postbus 4, 5268 ZG Helvoirt
T +31 (0)88 03 30 900
www.vanrensbv.nl
info@vanrensbv.nl
wegmarkering | verkeersmaatregelen
ontwerp & advies | bewegwijzering

in opdracht van: APK GROUP

project: Werkzaamheden aan ondergrondse infra
Locatie: Stokhasseltlaan | te Loon op Zand

onderwerp: Tijdelijke verkeersmaatregelen
afzetting & omleiding
HDD 1

getekend:	M. Kwaks	datum:	13-11-2026	schaal:	1:1.000
controle:	N. de Jong	datum:	13-11-2026	formaat:	A0xL
vrijgave:	B. van Baren	datum:	13-11-2026	versie: 15	

tekeningnummer: 08014-T-VKM-101

Onderdeel van CADDENZ ondergrond: © Copyright CAD Accent

C:\Users\MarkKwaksVanRensBV\Van Rens B.V\3.3 VM - Documents\030 Zuid-West\01 Uitvoering\2026\08014-Rasenberg-Tilburg-Stokhasseltlaan\09 Tek\Autocad\08014-T-VKM-101-(V15).dwg