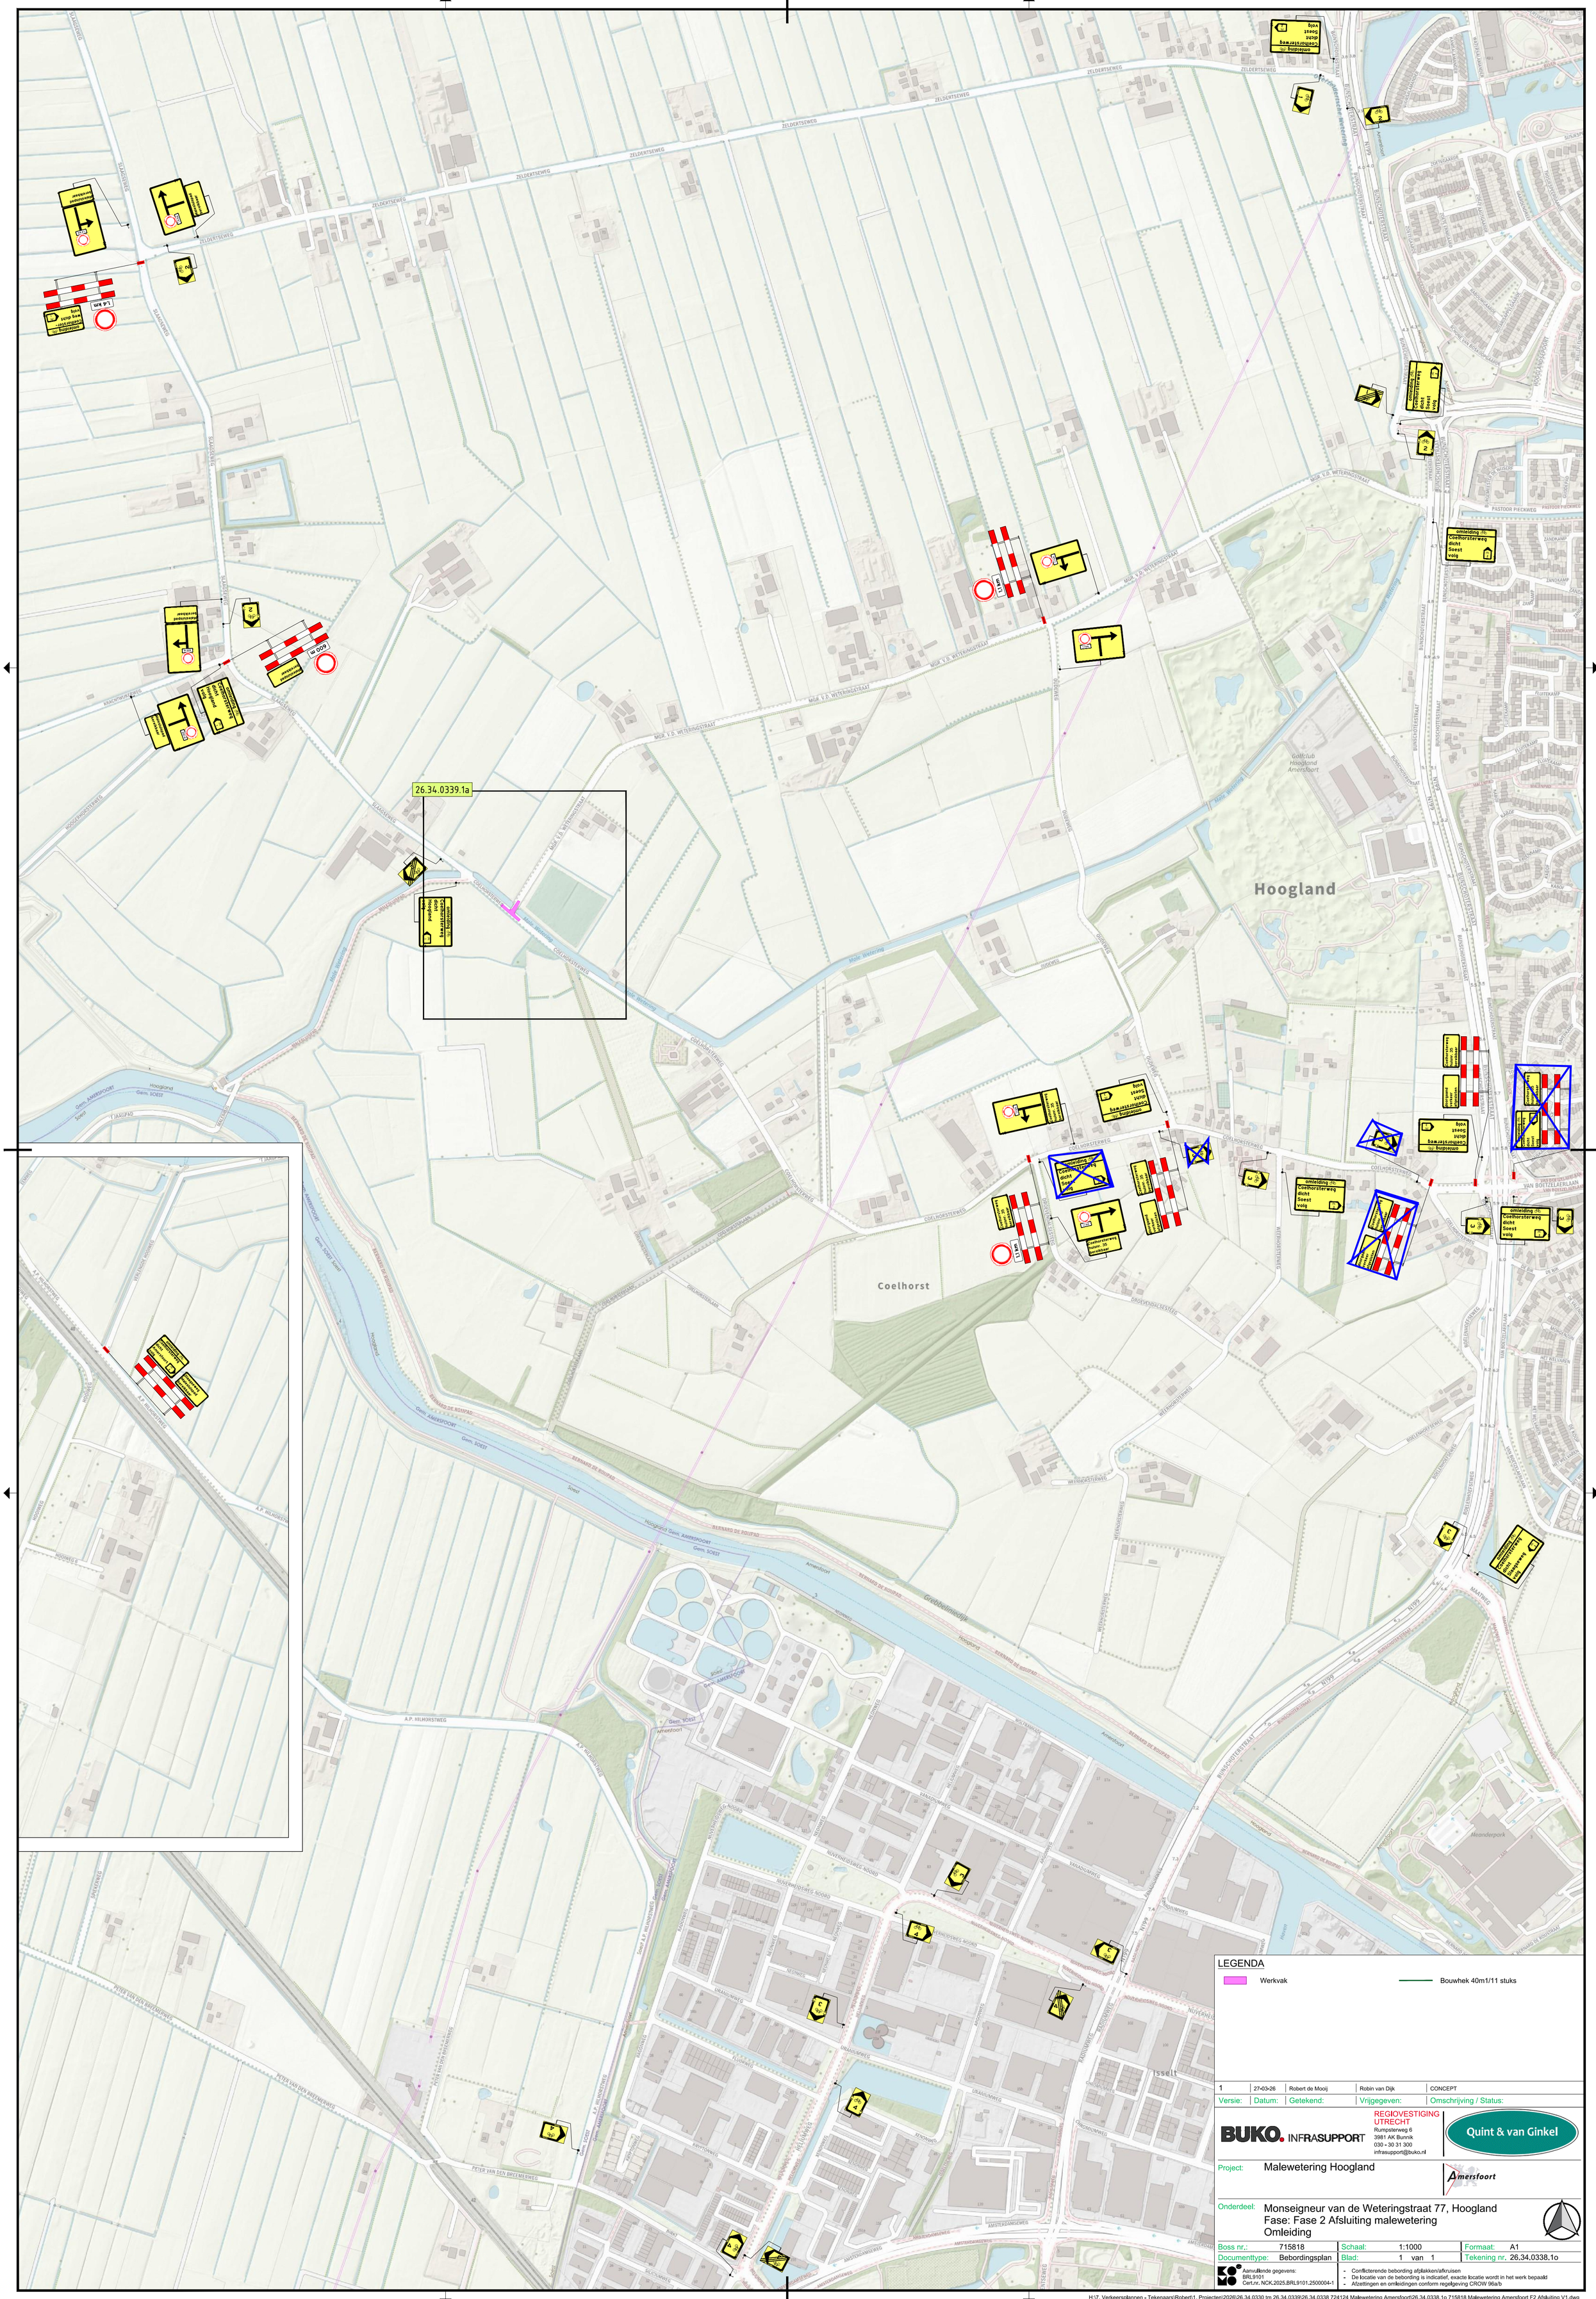

LEGENDA

Werkvak

Bouwhek 40m1/11 stuks

Versie:	Datum:	Getekend:	Vrijgegeven:	Omschrijving / Status:
1	27-03-26	Robert de Mooij	Robin van Dijk	CONCEPT

BUKO. INFRASUPPORT
REGIOVESTIGING UTRECHT
Rumpsterweg 6
3981 AK Bunnik
030 - 30 31 300
infrasupport@buko.nl

Quint & van Ginkel

Project: Malewetering Hoogland

Amersfoort

Onderdeel: Monseigneur van de Weteringstraat 77, Hoogland
Fase: Fase 2 Afsluiting malewetering
Omleiding

Boss nr.:	715818	Schaal:	1:1000	Formaat:	A1
Documenttype:	Bebordingsplan	Blad:	1 van 1	Tekening nr.	26.34.0338.1o

Aanvullende gegevens:
BRL9101
Cert.nr. NCK.2025.BRL9101.2500004-1

- Conflicterende bebording afplakken/afkruisen
- De locatie van de bebording is indicatief, exacte locatie wordt in het werk bepaald
- Afzettingen en omleidingen conform regelgeving CROW 96a/b

H:\7. Verkeersplannen - Tekenaars\Robert\1. Projecten\2026\26.34.0330 tm 26.34.0339\26.34.0338 724124 Malewetering Amersfoort\26.34.0338.1o 715818 Malewetering Amersfoort F2 Afsluiting V1.dwg