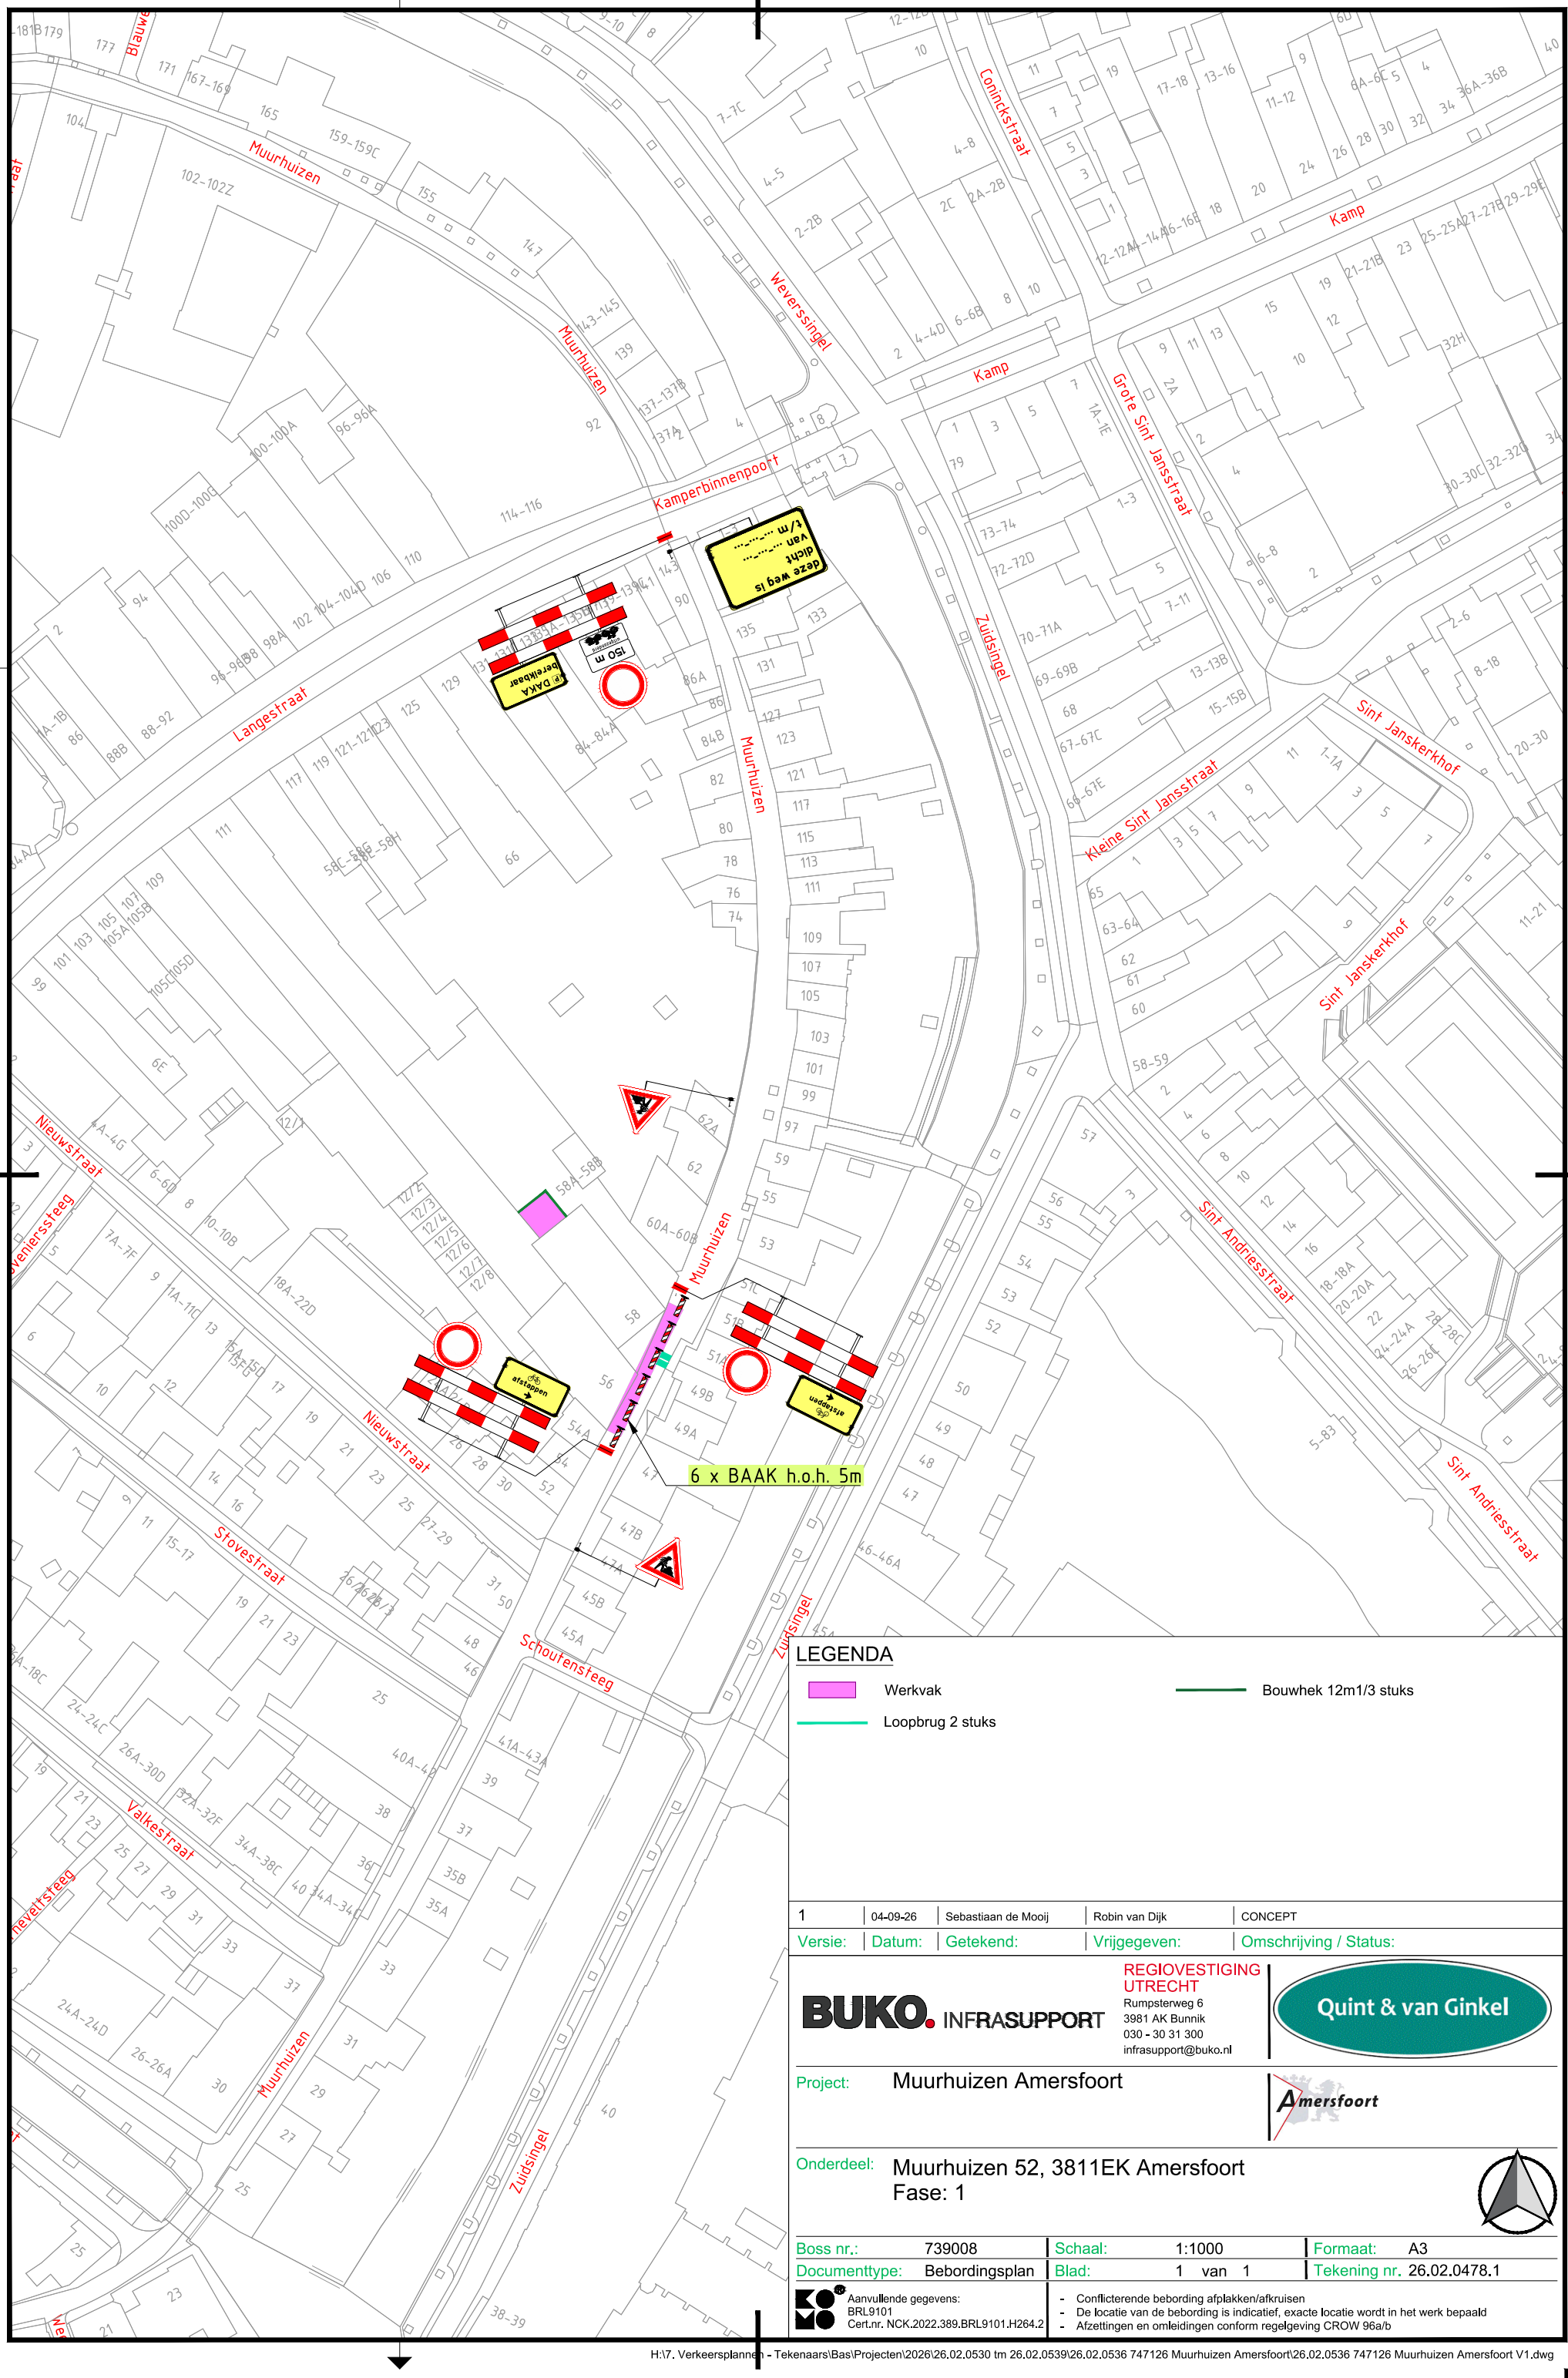

LEGENDA

- Werkvak
- Loopbrug 2 stuks
- Bouwhek 12m1/3 stuks

Versie:	Datum:	Getekend:	Vrijgegeven:	Omschrijving / Status:
1	04-09-26	Sebastiaan de Mooij	Robin van Dijk	CONCEPT

BUKO. INFRASUPPORT
REGIOVESTIGING UTRECHT
Rumpsterweg 6
3981 AK Bunnik
030 - 30 31 300
infrasupport@buko.nl

Quint & van Ginkel

Project: Muurhuizen Amersfoort

Amersfoort

Onderdeel: Muurhuizen 52, 3811EK Amersfoort
Fase: 1

Boss nr.:	739008	Schaal:	1:1000	Formaat:	A3
Documenttype:	Bebordingsplan	Blad:	1 van 1	Tekening nr.	26.02.0478.1

Aanvullende gegevens:
BRL9101
Cert.nr. NCK.2022.389.BRL9101.H264.2

- Conflicterende bebording afplakken/afkruisen
- De locatie van de bebording is indicatief, exacte locatie wordt in het werk bepaald
- Afzettingen en omleidingen conform regelgeving CROW 96a/b

H:\7. Verkeersplannen - Tekenaars\Bas\Projecten\2026\26.02.0530 tm 26.02.0539\26.02.0536 747126 Muurhuizen Amersfoort\26.02.0536 747126 Muurhuizen Amersfoort V1.dwg